



G7-T7

GABINETE DE DISTRIBUCIÓN 7

TRAF0 75KVA
208V, 3F -5H

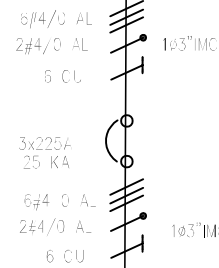

Barraje de cobre ca 274Amp. - 208v - 25 KA

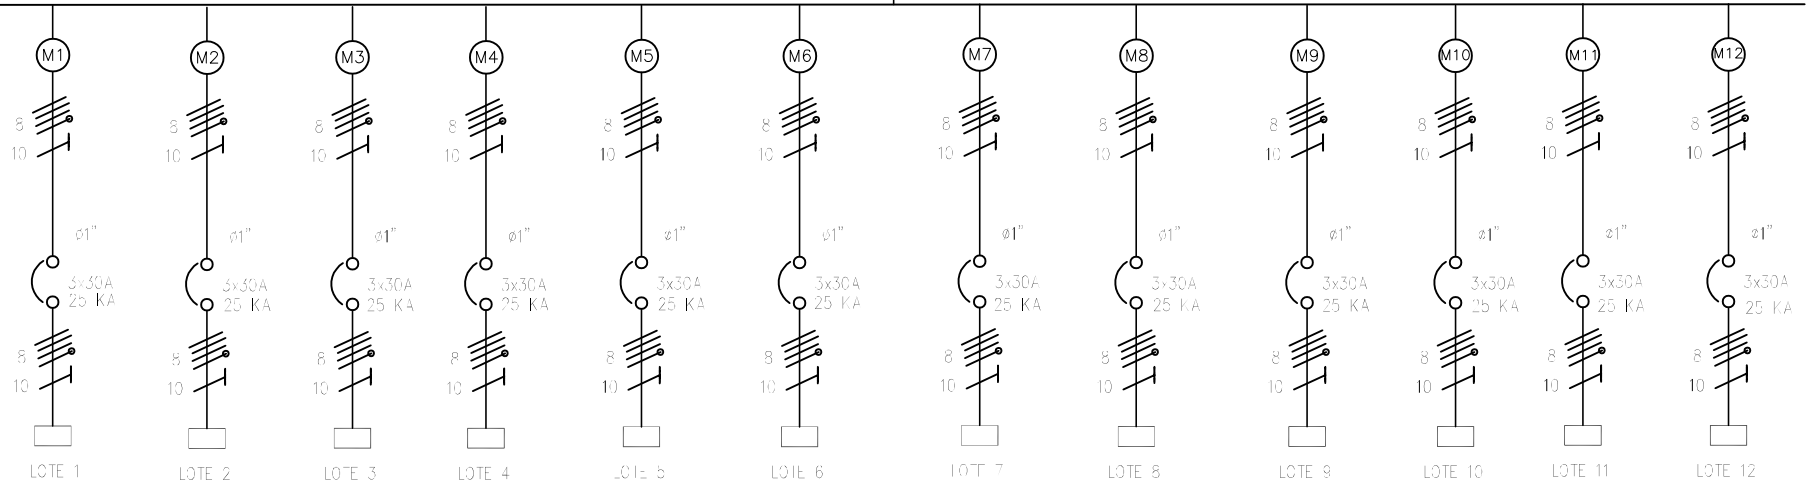

The label, box and all information contained on this plane are property of Metalandes S.A.S. and its subsidiaries. No part of this document may be reproduced, stored in a retrieval system, or used or distributed without the permission of Metalandes S.A.S.

DISEÑO PLANO: J.FLOREZ	FECHA: 24/08/23
DISEÑO: AIEC	FECHA:



METALANDES S.A.S

CLIENTE: AIEC	ORDEN DE PRODUCCIÓN: 27782-2	VERSIÓN: 01
PROYECTO: GABINETES NOVO HORIZONTE	GABINETE G7-T7	ESQUEMA: EU1
CONTENIDO: UNIFILAR	(12 CUENTAS) - 208 VAC -25KA	HOJA:
	RESPONSABLE DEL PROYECTO: B.QUIROZ	DE: 14
RUTA DE ARCHIVO: D:\1.TEMP DIBUJO\2023\A\AIEC SAS\OP 27782 GABINETES NOVO HORIZONTE\ELECTRICO\EU1 UNIFILAR.dwg		FECHA DE IMPRESIÓN: 11-09-2023