
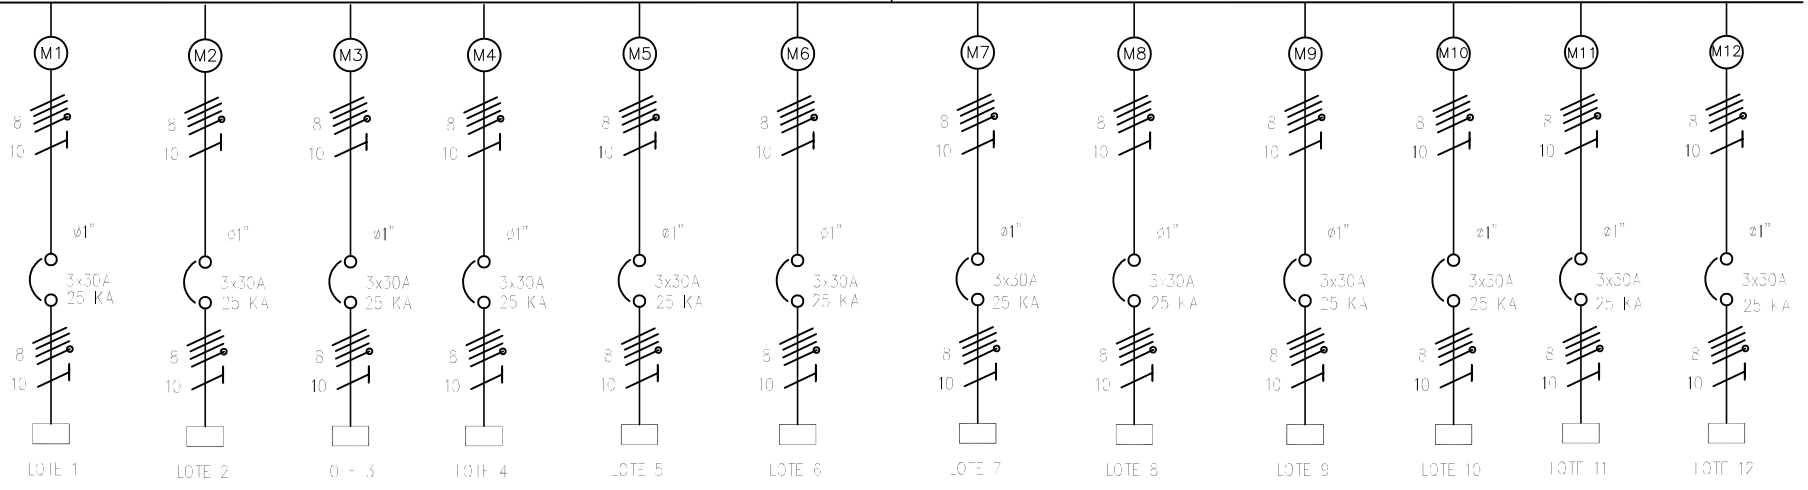


G8-T8

GABINETE DE DISTRIBUCIÓN 8

TRAF0 75KVA
208V, 3F -5H

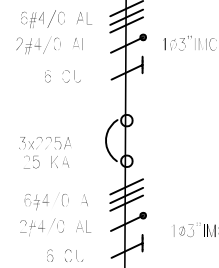

The label, box and all information contained on this plane are property of METALANDES S.A.S. and no part of this drawing may be used or distributed without the permission of METALANDES S.A.S.

DISEÑO PLANO: J.FLOREZ	FECHA: 24/08/23
DISEÑO: AIEC	FECHA:



METALANDES S.A.S

CLIENTE: AIEC
PROYECTO: GABINETES NOVO HORIZONTE
CONTENIDO: UNIFILAR
RUTA DE ARCHIVO: D:\1. TEMP DIBUJO\2023\A\AIEC SAS\OP 27782 GABINETES NOVO HORIZONTE\ELECTRICO\FU1 UNIFILAR.dwg

ORDEN DE PRODUCCIÓN: 27782-2	VERSIÓN: 01
GABINETE G8-T8	ESQUEMA: FU1
(12 CUENTAS) - 208 VAC -25KA	HOJA:
RESPONSABLE DEL PROYECTO: B.QUIROZ	DE: 14
	FECHA DE IMPRESIÓN: 11-09-2023