


0 1 2 3 4 5 6 7 8 9


G5-T5

GABINETE DE DISTRIBUCIÓN 5

TRAF0 75KVA  
208V, 3F -5H

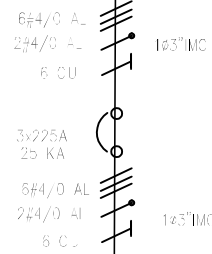

Barraje de cobre de 2/4 Amp. - 208V 25 KA

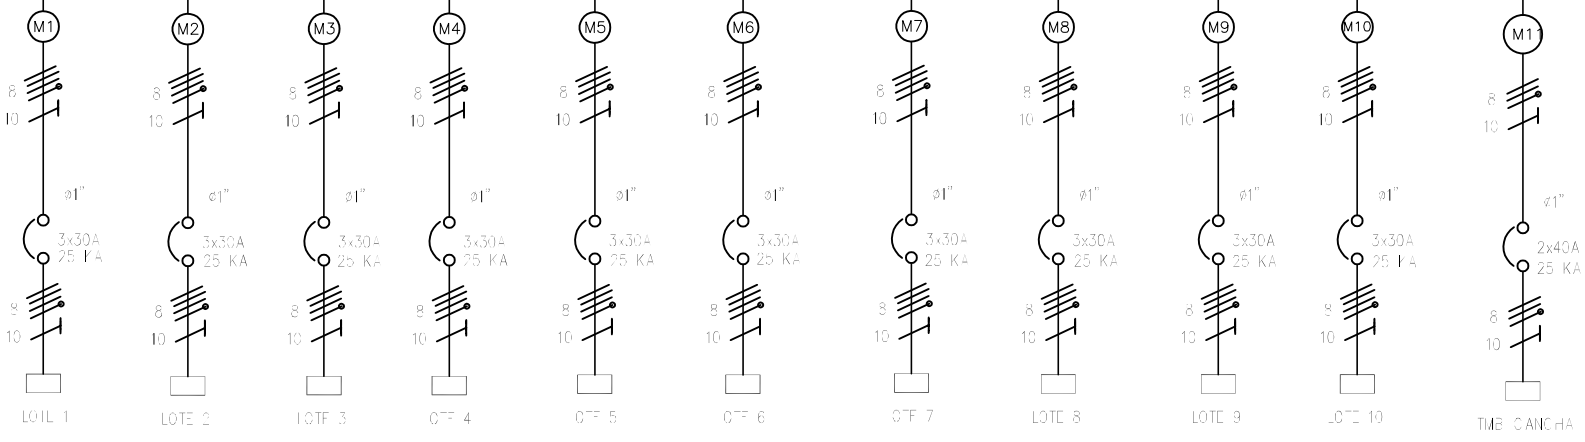

Copyright (C) Metalandes S.A.S. 2018 All Rights Reserved.  
 The label, logo and all information contained on this plane are property of Metalandes S.A.S. and no part of this document may be used or distributed without the permission of Metalandes S.A.S.  
 En el rótulo, cajetín y toda la información contenida en este plano son propiedad de Metalandes S.A.S. y no puede ser usado, usado o distribuido sin el debido permiso de Metalandes S.A.S.

DISEÑO PLANO:	FECHA:
J.FLOREZ	24/08/23
DISEÑO:	FECHA:
AIEC	



**METALANDES S.A.S**

CLIENTE: AIEC
PROYECTO: GABINETES NOVO HORIZONTE
CONTENIDO: UNIFILAR
RUTA DE ARCHIVO: D:\1. TEMP DIBUJO\2023\A\AIEC SAS\OP 27782 GABINETES NOVO HORIZONTE\ELECTRICO\GU1 UNIFILAR.dwg

ORDEN DE PRODUCCIÓN: 27782-3
GABINETE G5-T5 (11 CUENTAS) - 208 VAC -25KA
RESPONSABLE DEL PROYECTO: B.QUIROZ

VERSIÓN: 01
ESQUEMA: GU1
HOJA:
DE: 22
FECHA DE IMPRESIÓN: 11-09-2023

0 1 2 3 4 5 6 7 8 9