


0 1 2 3 4 5 6 7 8 9


G6-T6

GABINETE DE DISTRIBUCIÓN 6

TRAFO 75KVA  
208V, 3F -5H

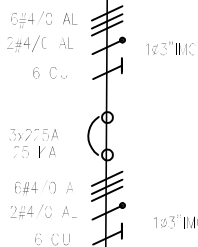

Barrido de cobre de 2/4imp. - 208V - 25 KA

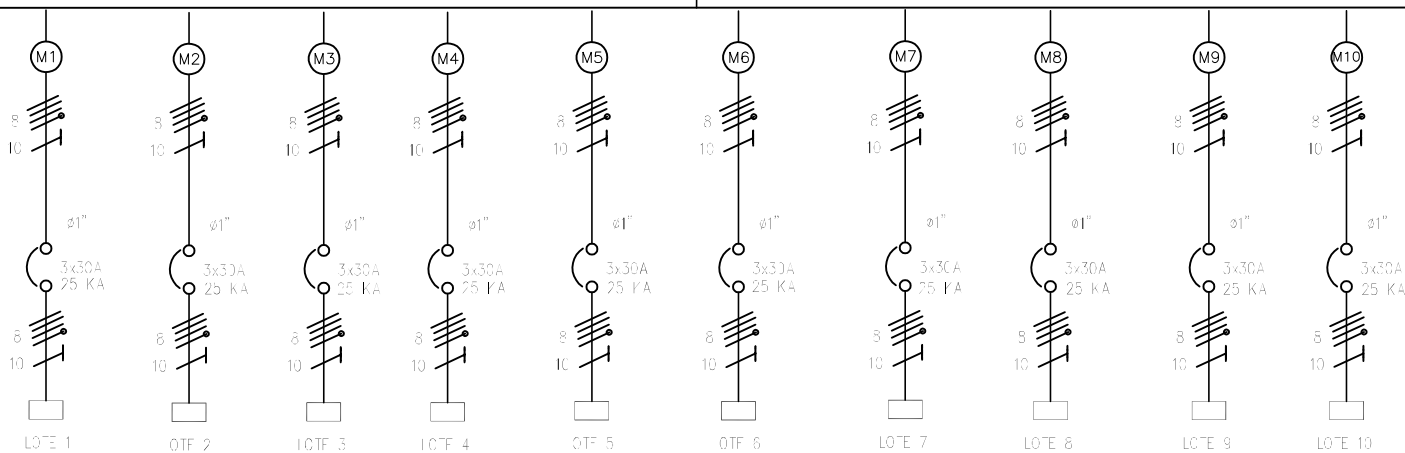

Copyright (C) Metalandes S.A.S. 2018 All Rights Reserved  
 El rótulo, cajetín y toda la información contenida en este plano son propiedad de METALANDES S.A.S. y no puede ser usado, usado o distribuido sin el debido permiso de Metalandes S.A.S.

DISEÑO PLANO: <b>J.FLOREZ</b>	FECHA: 24/09/23
DISEÑO: <b>AIEC</b>	FECHA:



**METALANDES S.A.S**

CLIENTE: <b>AIEC</b>	ORDEN DE PRODUCCIÓN: <b>27782-4</b>
PROYECTO: <b>GABINETES NOVO HORIZONTE</b>	GABINETE <b>G6-T6</b>
CONTENIDO: <b>UNIFILAR</b>	<b>(10 CUENTAS) - 208 VAC -25KA</b>
	RESPONSABLE DEL PROYECTO: <b>B.QUIROZ</b>
	DE: <b>23</b>
	FECHA DE IMPRESIÓN: 11-09-2023

VERSIÓN: <b>01</b>
ESQUEMA: <b>HU1</b>
HOJA:
DE: <b>23</b>
FECHA DE IMPRESIÓN: 11-09-2023

RUTA DE ARCHIVO: D:\1. TEMP DIBUJO\2023\A\AIEC SAS\OP 27782 GABINETES NOVO HORIZONTE\ELECTRICO\HU1 UNIFILAR.dwg

0 1 2 3 4 5 6 7 8 9