


DESCRIPCION	PROTECCION	CAL.
C-465	3x80	4
C-464	3x63	6.
C-463	3x63	6.
C-462	3x63	6.
C-461	3x63	6.
C-460	3x63	6.
C-459	3x63	6.
C-458	3x63	6.
C-457	3x63	6.
C-456	3x80	4
C-454	3x80	4
C-453	3x63	6.
C-452	3x63	6.

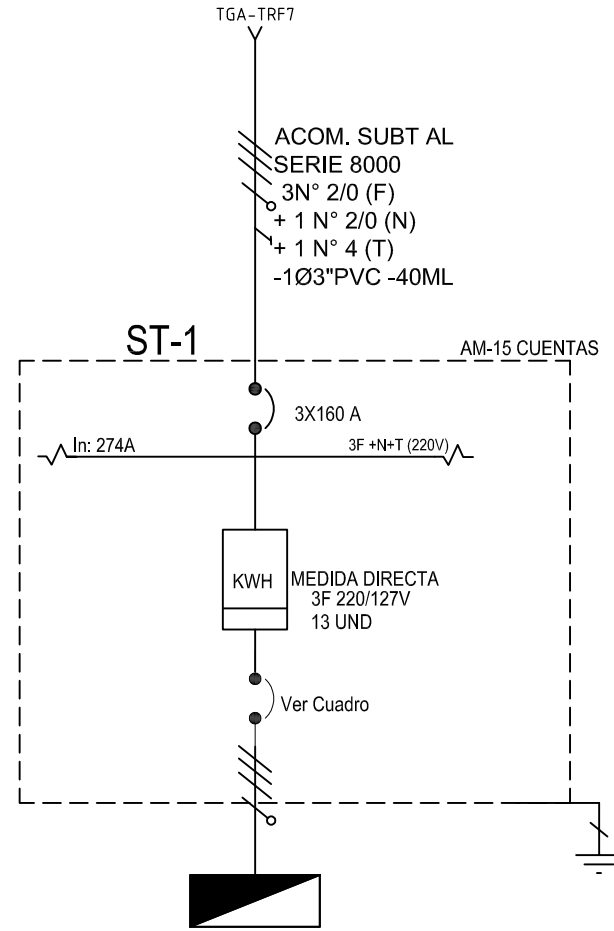

DISEÑO PLANO: D. MADRID
 DISEÑO: PROM. GRUPO PRADO VERDE

FECHA: 19/03/2024




METALANDES S.A.S

CLIENTE: PROM. GRUPO PRADO VERDE SAS
 PROYECTO: PRADO VERDE
 CONTENIDO: UNIFILAR

ORDEN DE PRODUCCIÓN: 27813-1
 GAB CONTADORES ST-1
 RESPONSABLE DEL PROYECTO:
 M. DE LA CRUZ

VERSIÓN: 01
 ESQUEMA: AU1
 HOJA:
 DE: 12
 FECHA DE IMPRESIÓN:
 07-31-2024

0 1 2 3 4 5 6 7 8 9

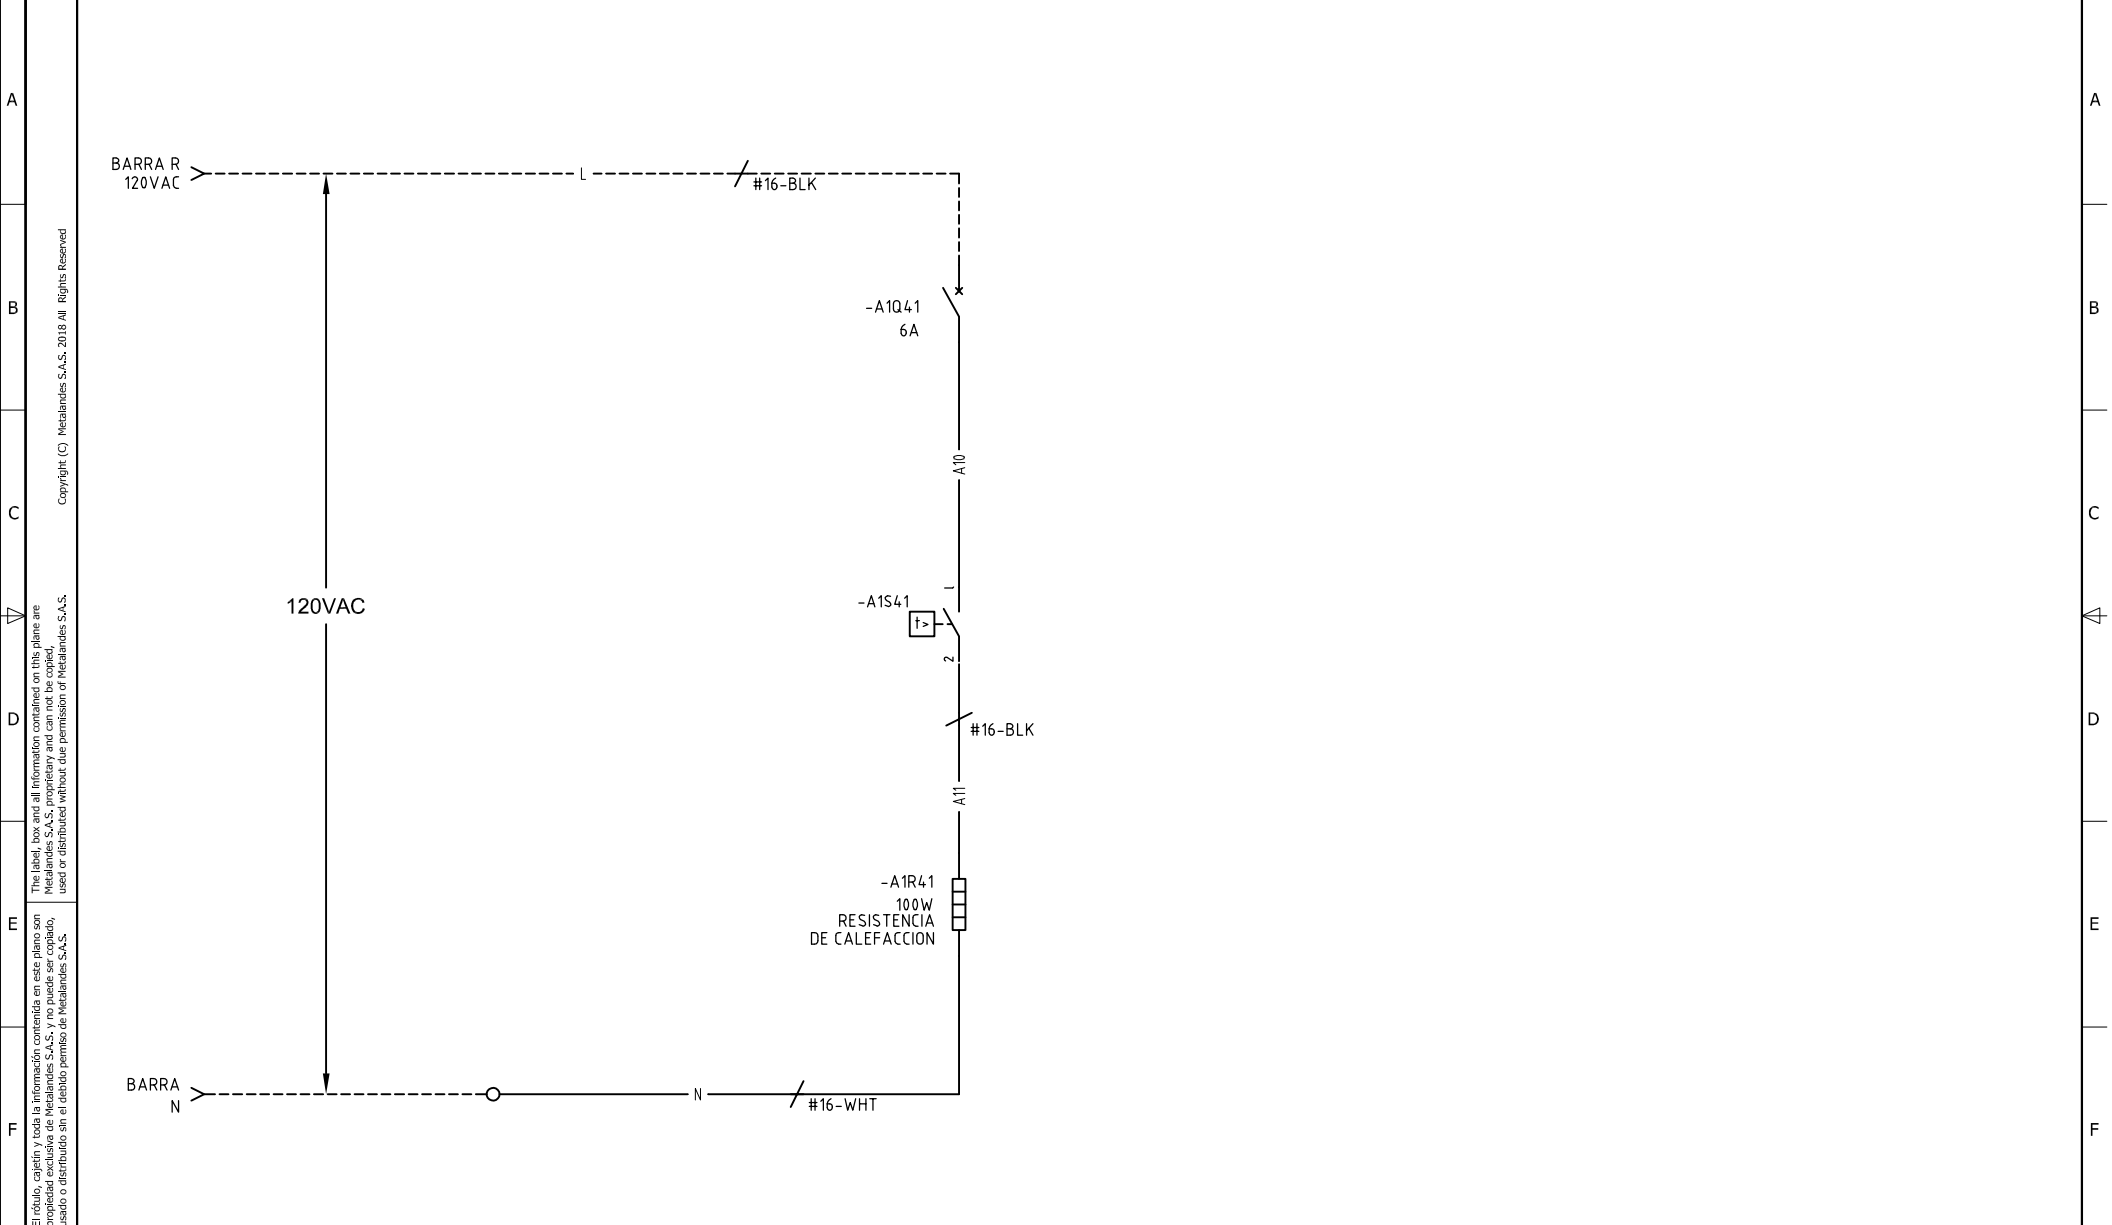

A B C D E F

Copyright (C) Metalandes S.A.S. 2018 All Rights Reserved

The label, box and all information contained on this plane are property of Metalandes S.A.S. and its subsidiaries. No part of this document may be reproduced, stored in a retrieval system, or distributed without the permission of Metalandes S.A.S.

El rótulo, cajetín y toda la información contenida en este plano son propiedad de Metalandes S.A.S. y de sus filiales. No se permite la reproducción, el almacenamiento en un sistema de recuperación o la distribución sin el consentimiento de Metalandes S.A.S.

DISEÑO PLANO:	FECHA:
D. MADRID	19/03/2024
DISEÑO:	FECHA:
PROM. GRUPO PRADO VERDE	



METALANDES S.A.S

CLIENTE: PROM. GRUPO PRADO VERDE SAS
PROYECTO: PRADO VERDE
CONTENIDO: CONTROL DE TEMPERATURA
RUTA DE ARCHIVO: D:\1.TEMP DIBUJO\2024\1\PROMOTORA GRUPO PRADO VERDE SAS\OP 27813 TABLEROS DE MEDIDA\ELECTRICOS\A1 CONTROL TEMPERATURA.dwg

ORDEN DE PRODUCCIÓN: 27813-1
GAB CONTADORES ST-1
RESPONSABLE DEL PROYECTO:
M. DE LA CRUZ

VERSIÓN: 01
ESQUEMA: A1
HOJA:
DE: 15
FECHA DE IMPRESIÓN:
07-31-2024

0 1 2 3 4 5 6 7 8 9