


DISEÑO PLANO:	FECHA:
D. MADRID	19/03/2024
DISEÑO:	FECHA:
PROM. GRUPO PRADO VERDE	



**METALANDES S.A.S**

DESCRIPCION	PROTECCION	CAL.
C-395	3x63	6.
C-396	3x63	6.
C-397	3x63	6.
C-398	3x63	6.
C-399	3x63	6.
C-400	3x63	6.
C-386	3x63	6.
C-387	3x63	6.
C-388	3x63	6.
C-389	3x63	6.
C-390	3x63	6.
C-391	3x63	6.
C-392	3x80	4

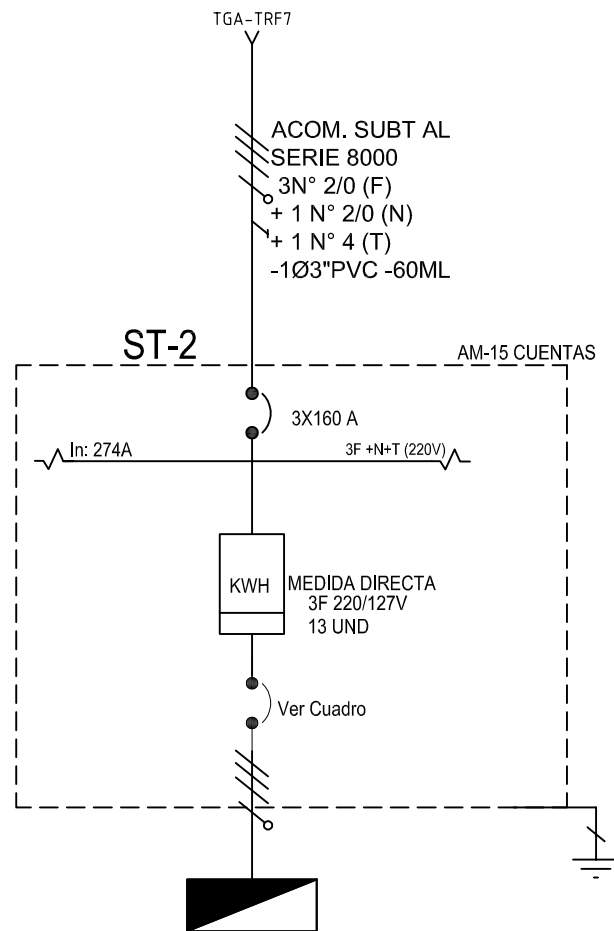

CLIENTE: PROM. GRUPO PRADO VERDE SAS  
 PROYECTO: PRADO VERDE  
 CONTENIDO: UNIFILAR

ORDEN DE PRODUCCIÓN: 27813-2  
 GAB CONTADORES ST-2  
 RESPONSABLE DEL PROYECTO:  
 M. DE LA CRUZ


VERSIÓN: 01  
 ESQUEMA: BU1  
 HOJA:  
 DE: 13  
 FECHA DE IMPRESIÓN:  
 07-31-2024

Copyright (C) Metalandes S.A.S. 2018 All Rights Reserved

The label, box and all information contained on this plane are property of Metalandes S.A.S. and its subsidiaries. No part of this document may be reproduced, stored in a retrieval system, or distributed without the permission of Metalandes S.A.S.

El rótulo, cajetín y toda la información contenida en este plano son propiedad de Metalandes S.A.S. y sus filiales. No se permite la reproducción, el almacenamiento en un sistema de recuperación o la distribución sin el consentimiento de Metalandes S.A.S.

FORMATO DE ESQUEMAS ELECTRICOS. Fecha vigencia: 06/2018. Versión: 5 por DrawIt Madrid

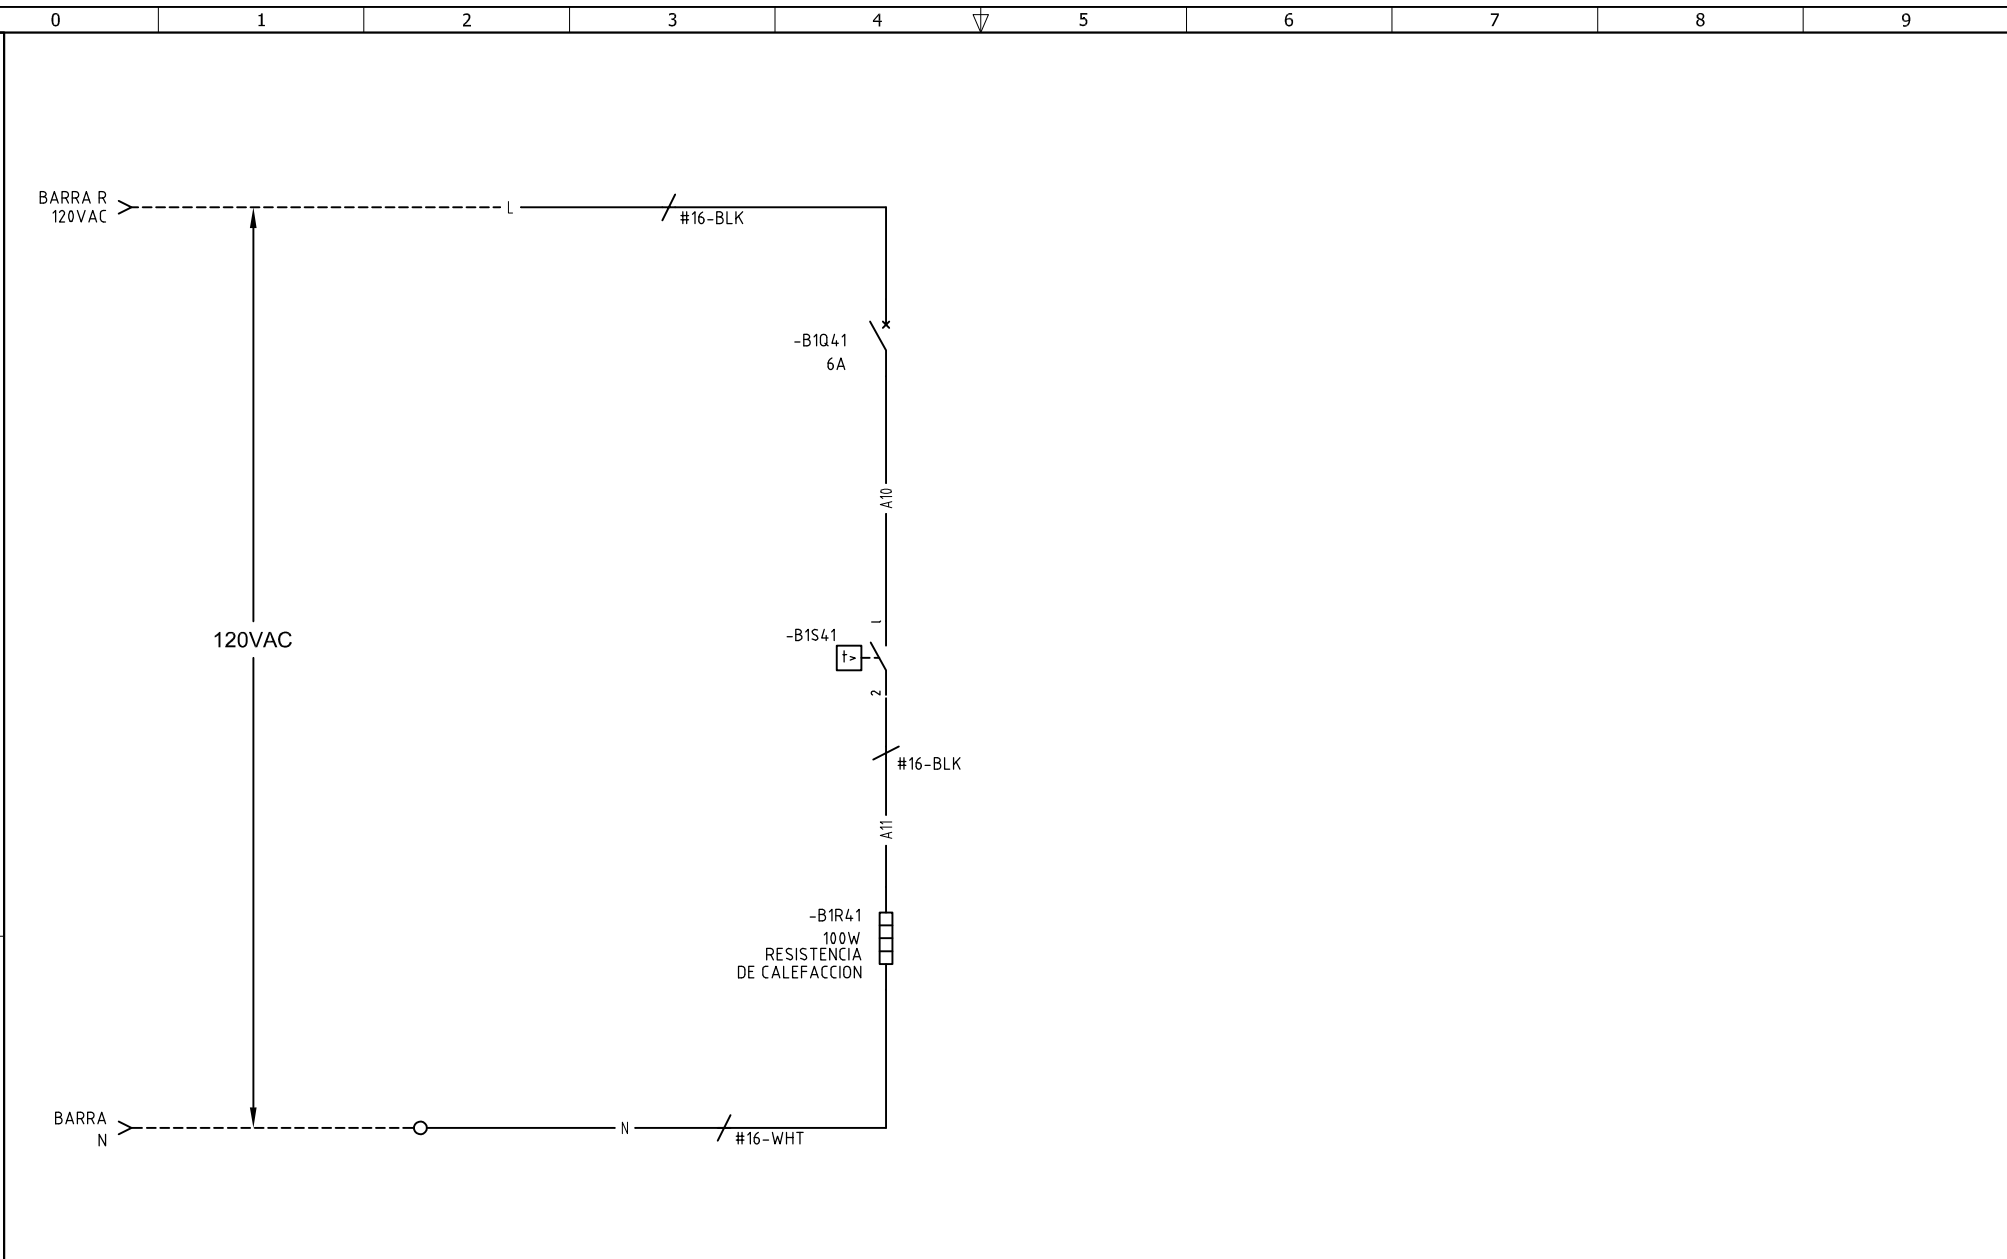

DISEÑO PLANO: D. MADRID  
 DISEÑO: PROM. GRUPO PRADO VERDE  
 FECHA: 09/03/2024



**METALANDES S.A.S**

CLIENTE: PROM. GRUPO PRADO VERDE SAS  
 PROYECTO: PRADO VERDE  
 CONTENIDO: CONTROL DE TEMPERATURA

ORDEN DE PRODUCCIÓN: 27813-2  
 GAB CONTADORES ST-2  
 RESPONSABLE DEL PROYECTO: M. DE LA CRUZ  
 VERSIÓN: 01  
 ESQUEMA: B1  
 HOJA: DE: 16  
 FECHA DE IMPRESIÓN: 07-31-2024

ruta de archivo: D:\1\_TEMP DIBUJO\2024\1\PROMOTORA GRUPO PRADO VERDE SAS\OP 27813 TABLEROS DE MEDIDA\ELECTRICOS\B1 CONTROL TEMPERATURA.dwg