

Copyright (C) Metalandes S.A.S. 2018 All Rights Reserved

The label, box and all information contained on this plane are property of Metalandes S.A.S. No part of this drawing may be used or distributed without the permission of Metalandes S.A.S.


DISEÑO PLANO:	FECHA:
D. MADRID	06/10/2023
DISEÑO:	FECHA:
JCAG	




**METALANDES S.A.S**

CLIENTE: JCAG ING CONSULTOR SAS	ORDEN DE PRODUCCIÓN: 27822-3
PROYECTO: TABLEROS ZULIA Y SAN ROQUE	GRUPO DE MEDIDA
CONTENIDO: UNIFILAR	RESPONSABLE DEL PROYECTO: A. CARMONA
RUTA DE ARCHIVO: D:\1. TEMP DIBUJO\2023\1\JCAG\OP 27822 TABLEROS ZULIA Y SAN ROQUE\ELECTRICOS\CU1 UNIFILAR.dwg	VERSIÓN: 01

ESQUEMA: CU1
HOJA:
DE: 10
FECHA DE IMPRESIÓN: 02-12-2024

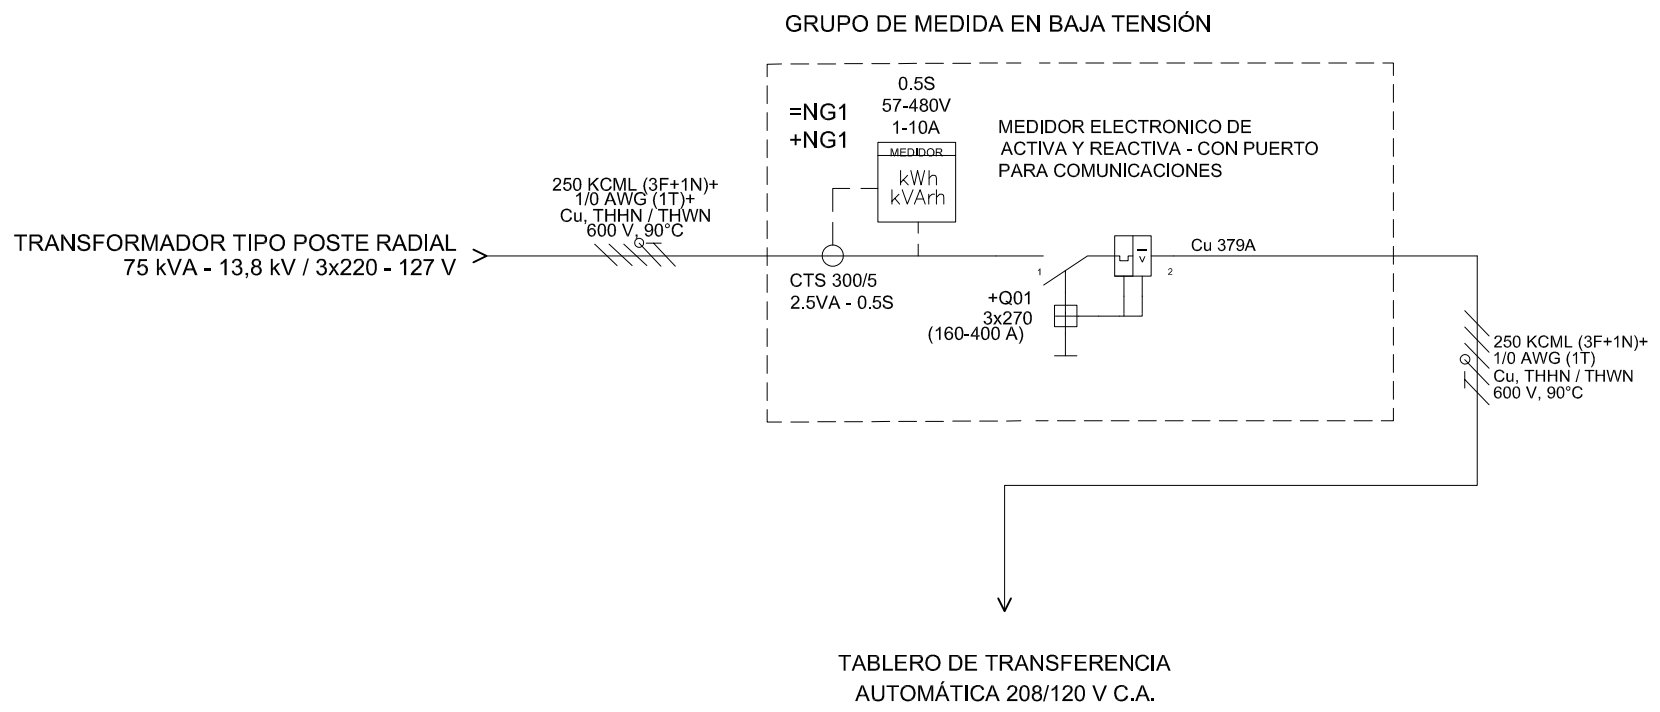

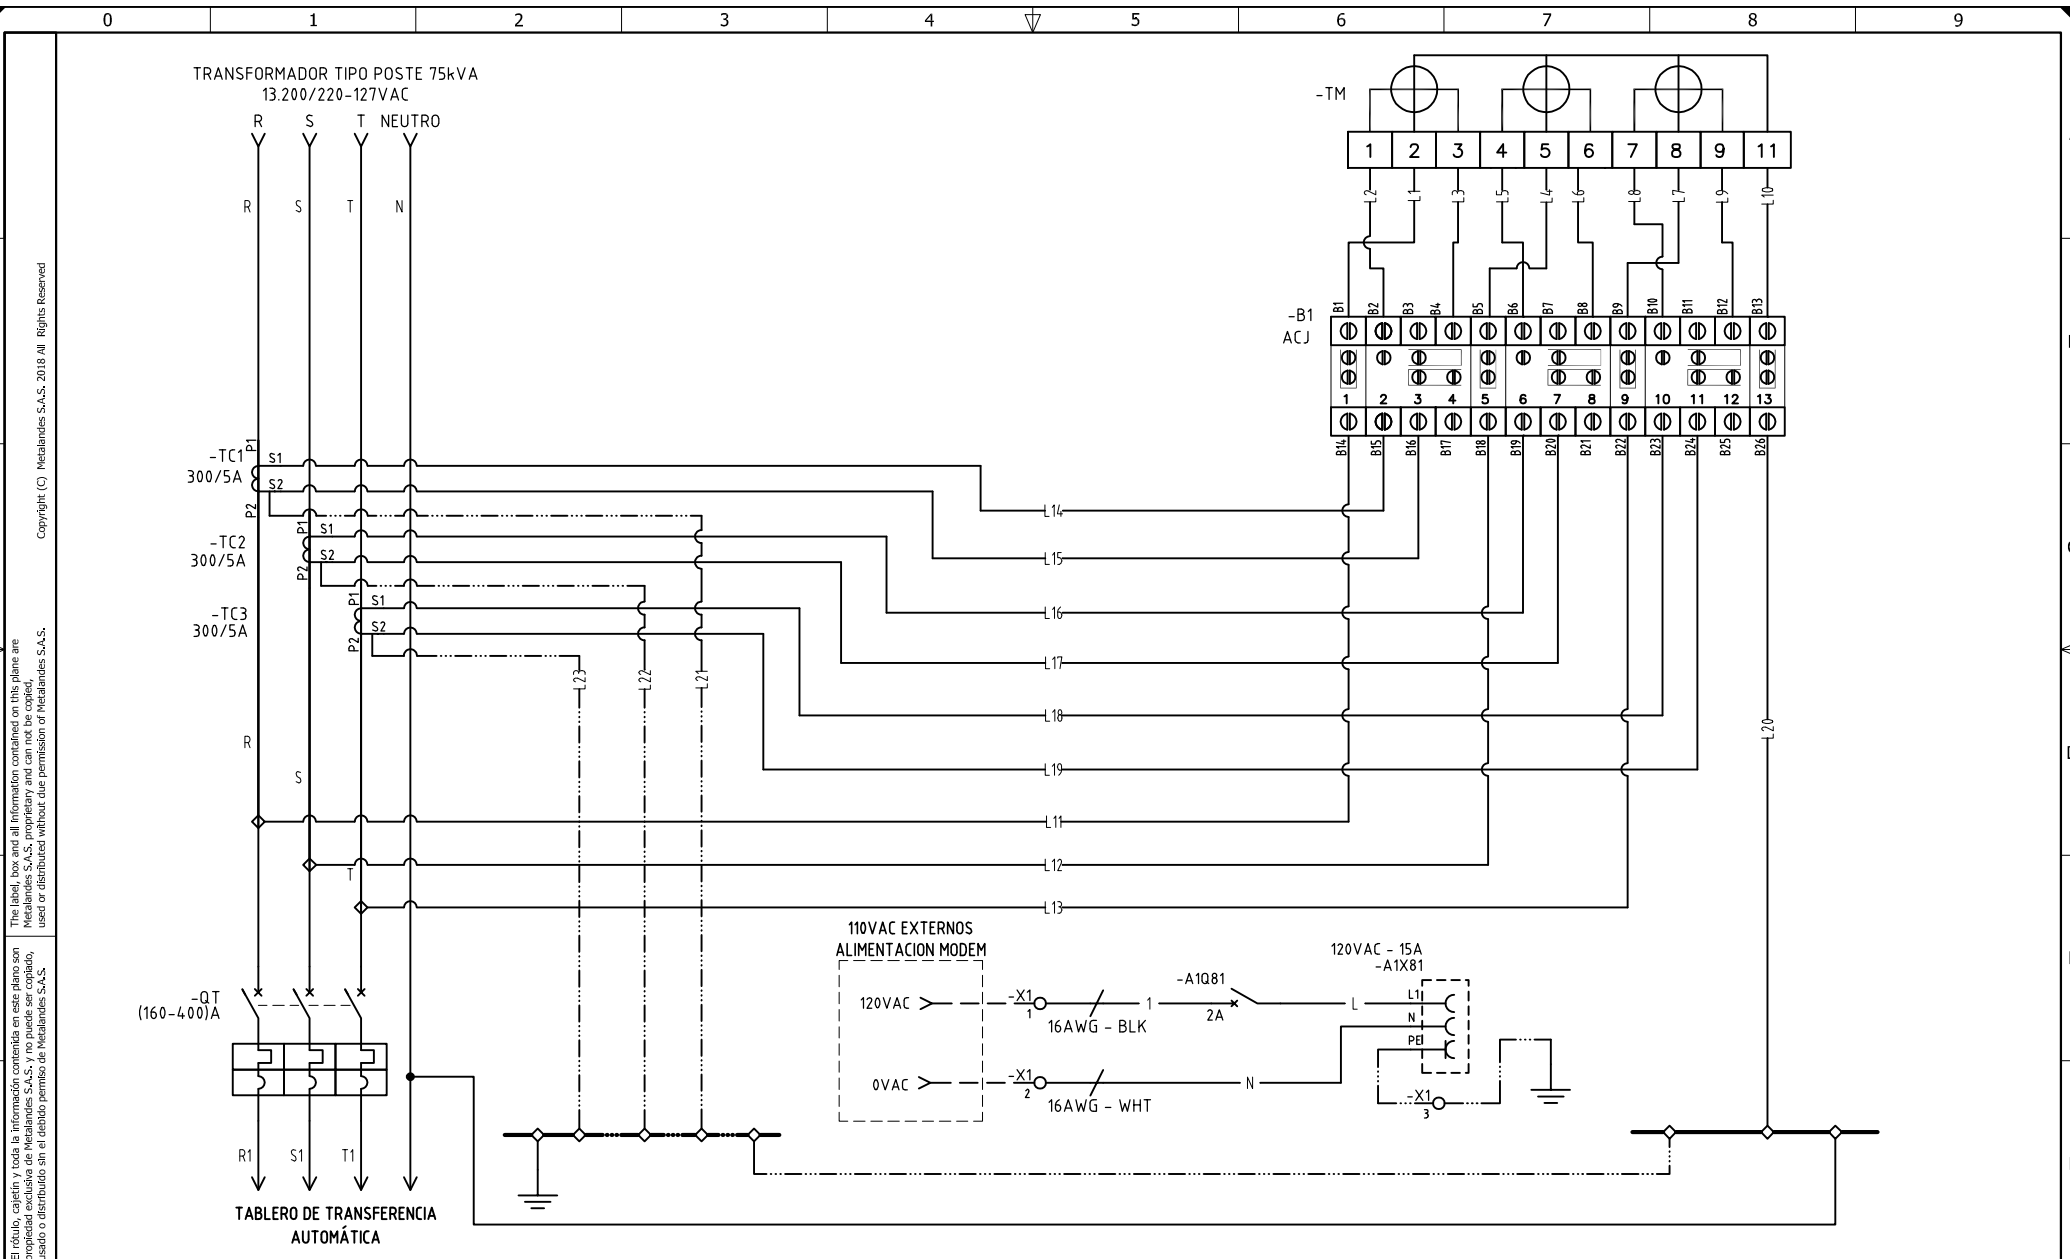

El rótulo, cajetín y toda la información contenida en este plano son propiedad de METALANDES S.A.S. y no puede ser usado, usado o distribuido sin el debido permiso de METALANDES S.A.S.  
 The label, box and all information contained on this plane are property of METALANDES S.A.S. and cannot be used, used or distributed without the permission of METALANDES S.A.S.  
 Copyright (C) Metalandes S.A.S. 2018 All Rights Reserved

DISEÑO PLANO: <b>D. MADRID</b>	FECHA: 06/10/2023
DISEÑO: <b>JCAG</b>	FECHA:



CLIENTE: JCAG ING CONSULTOR SAS  
 PROYECTO: TABLEROS ZULIA Y SAN ROQUE  
 CONTENIDO: MEDIDA SEMIDIRECTA 208VAC - 3TC's

ORDEN DE PRODUCCIÓN: 27822-3  
 GRUPO DE MEDIDA  
 RESPONSABLE DEL PROYECTO:  
**A. CARMONA**

VERSIÓN: 01  
 ESQUEMA: C1  
 HOJA:  
 DE: 11  
 FECHA DE IMPRESIÓN:  
 02-12-2024

CODIGO CONDUCTOR	COLOR	CALIBRE	DESCRIPCIÓN
L1	AMARILLO	12	De B1 a Borne 2 Medidor
L2	AMARILLO	10	De B2 a Borne 1 Medidor
L3	BLANCO	10	De B4 a Borne 3 Medidor
L4	AZUL	12	De B5 a Borne 5 Medidor
L5	AZUL	10	De B6 a Borne 4 Medidor
L6	BLANCO	10	De B8 a Borne 6 Medidor
L7	ROJO	12	De B9 a Borne 8 Medidor
L8	ROJO	10	De B10 a Borne 7 Medidor
L9	BLANCO	10	De B12 a Borne 9 Medidor
L10	BLANCO	12	De B13 a Borne 11 Medidor
L11	AMARILLO	12	De Barraje principal Fase R a B16
L12	AZUL	12	De Barraje principal Fase S a B14
L13	ROJO	12	De Barraje principal Fase T a B22
L14	AMARILLO	10	De Borne S1 de TC1 a B15
L15	BLANCO	10	De Borne S2 de TC1 a B14
L16	AZUL	10	De Borne S1 de TC2 a B19
L17	BLANCO	10	De Borne S2 de TC2 a B20
L18	ROJO	10	De Borne S1 de TC3 a B23
L19	BLANCO	10	De Borne S2 de TC3 a B24
L20	BLANCO	12	De B26 a BN
L21	VERDE	10	De Borne S2 de TC1 a BT
L22	VERDE	10	De Borne S2 de TC2 a BT
L23	VERDE	10	De Borne S2 de TC3 a BT

Copyright (C) Metalandes S.A.S. 2018 All Rights Reserved

The label, box and all information contained on this plane are property of Metalandes S.A.S. and may not be used or distributed without the permission of Metalandes S.A.S.

DISEÑO PLANO: D. MADRID  
 DISEÑO: JCAG  
 FECHA: 06/10/2023



**METALANDES S.A.S**

CLIENTE: JCAG ING CONSULTOR SAS  
 PROYECTO: TABLEROS ZULIA Y SAN ROQUE  
 CONTENIDO: CARTA DE CABLEADO  
 RUTA DE ARCHIVO: D:\1.TEMP DIBUJO\2023\JCAG\OP 27822 TABLEROS ZULIA Y SAN ROQUE\ELECTRICOS\C2 CARTA DE CABLEADO.dwg

ORDEN DE PRODUCCIÓN: 27822-3  
 GRUPO DE MEDIDA  
 RESPONSABLE DEL PROYECTO: A. CARMONA  
 VERSIÓN: 01  
 ESQUEMA: C2  
 HOJA: DE: 12  
 FECHA DE IMPRESIÓN: 02-12-2024