

Copyright (C) Metalandes S.A.S. 2018 All Rights Reserved


The label, box and all information contained on this plane are property of Metalandes S.A.S. and shall not be used, copied, used or distributed without the permission of Metalandes S.A.S.

DISEÑO PLANO: J.FLOREZ	FECHA: 06/06/2023
DISEÑO: CRISTALERÍA PELDAR	FECHA:



CLIENTE: CRISTALERÍA PELDAR	ORDEN DE PRODUCCIÓN: 27829-1
PROYECTO: TABLERO MULTITOMAS INTEMPERIE	TAB MULTITOMAS INTEMPERIE
CONTENIDO: ALIMENTACION DE TOMAS	RESPONSABLE DEL PROYECTO: A.CARMONA
RUTA DE ARCHIVO: D:\1.TEMP DIBUJO\2023\C\CRISTALERIA PELDAR\OP 27829 TABLERO MULTITOMAS INTEMPERIE\ELECTRICOS\AU1 UNIFILAR.dwg	FECHA DE IMPRESIÓN: 07-24-2023

VERSIÓN: 01
ESQUEMA: A1
HOJA:
DE: 10

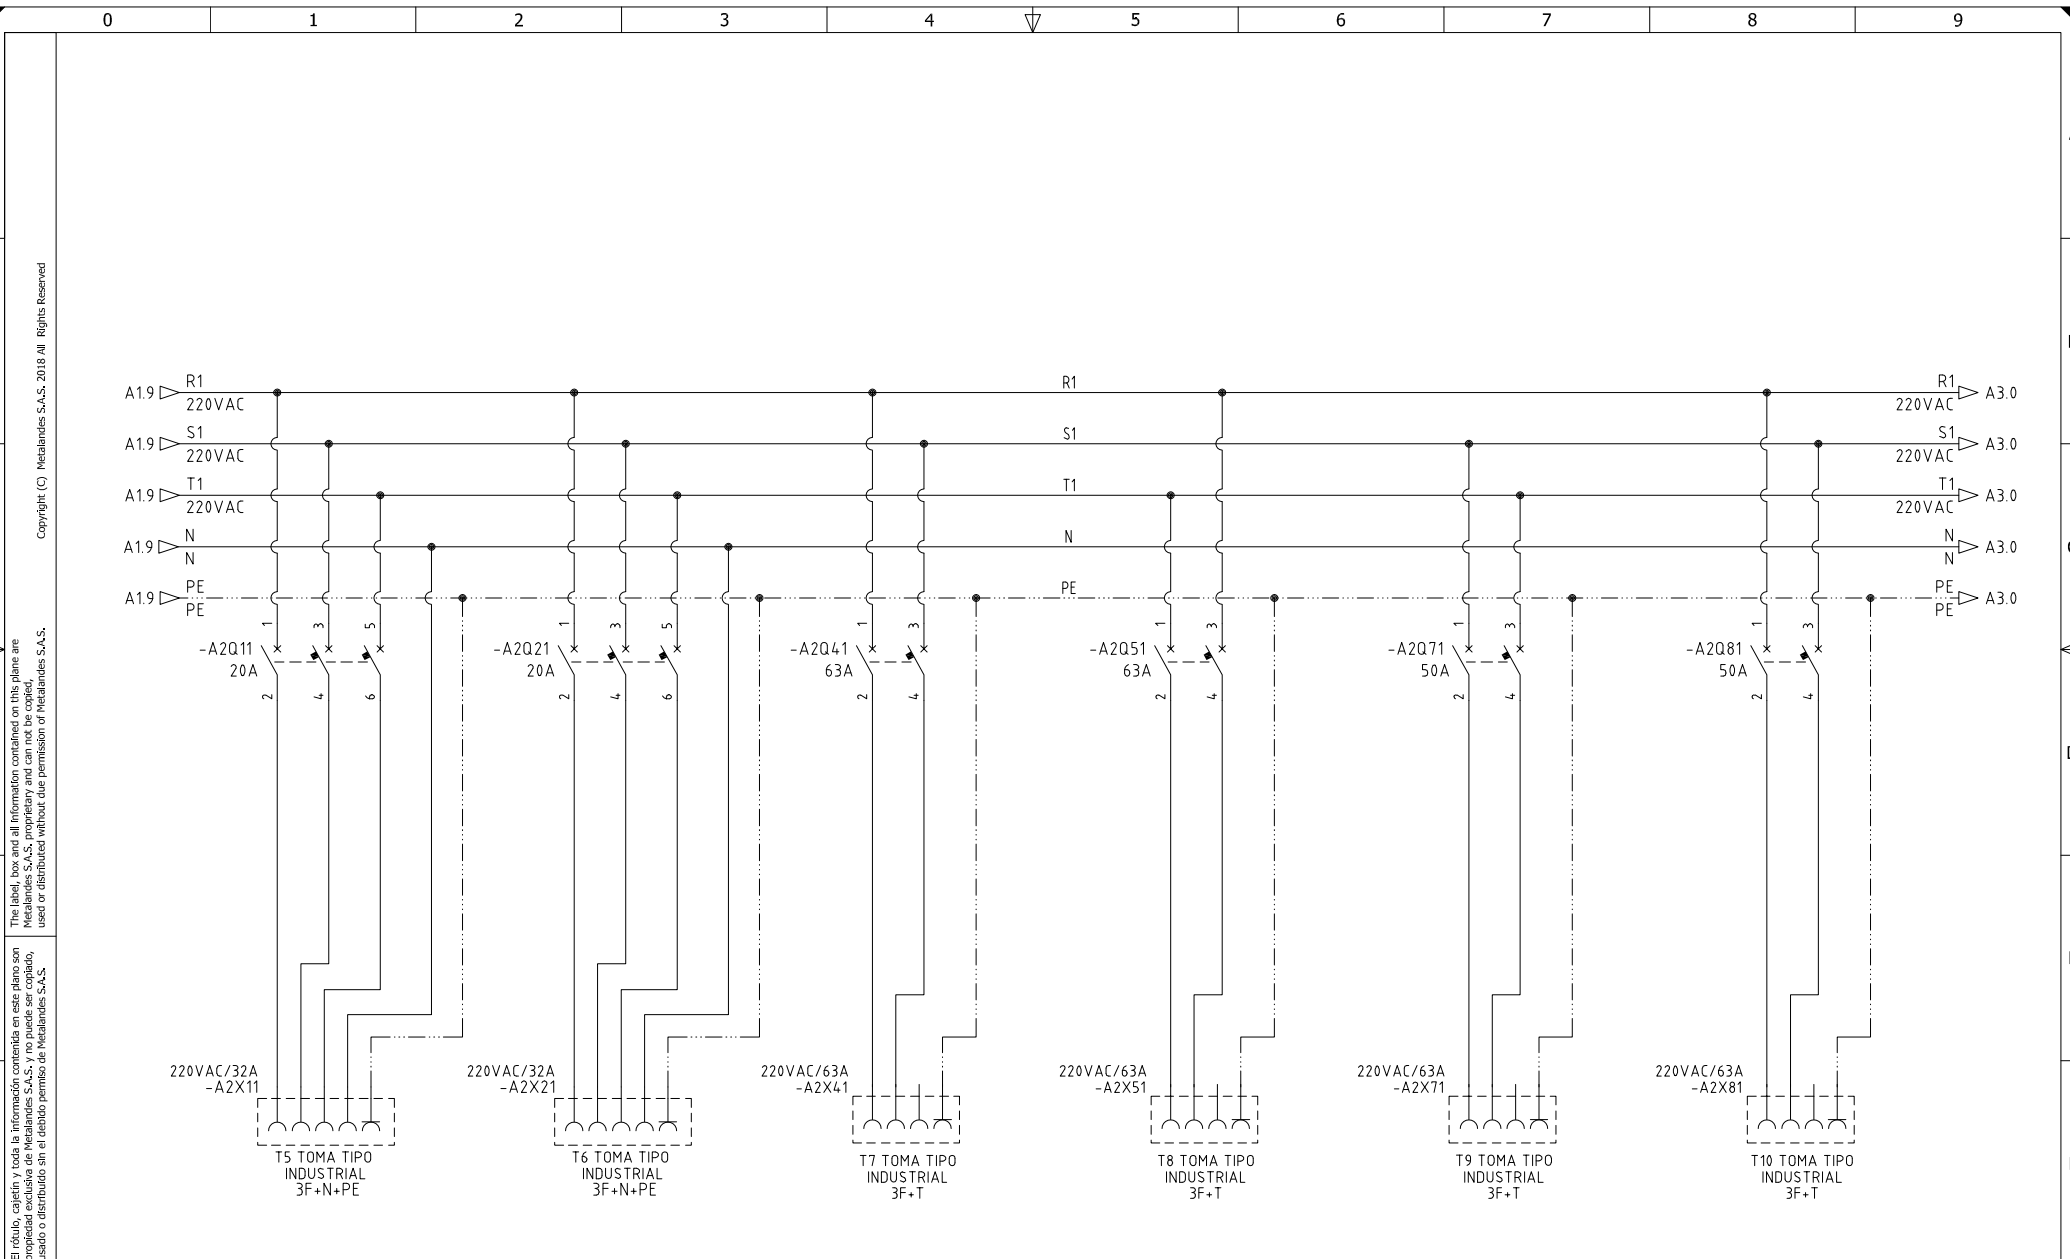

Copyright (C) Metalandes S.A.S. 2018 All Rights Reserved

The label, box and all information contained on this plane are property of METALANDES S.A.S. and no part of this document may be used or distributed without the permission of Metalandes S.A.S.

DISEÑO PLANO:
J.FLOREZ
FECHA:
06/06/2023

DISEÑO:
CRISTALERÍA PELDAR
FECHA:



METALANDES S.A.S

CLIENTE: CRISTALERÍA PELDAR
 PROYECTO: TABLERO MULTITOMAS INTEMPERIE
 CONTENIDO: ALIMENTACION DE TOMAS

RUTA DE ARCHIVO: D:\1.TEMP DIBUJO\2023\C\CRISTALERIA PELDAR\OP 27829 TABLERO MULTITOMAS INTEMPERIE\ELECTRICOS\A2 ALIMENTACION DE TOMAS.DWG

ORDEN DE PRODUCCIÓN: 27829-1
 TAB MULTITOMAS
 INTEMPERIE
 RESPONSABLE DEL PROYECTO:
A.CARMONA

VERSIÓN: 01
 ESQUEMA: A2
 HOJA:
 DE: 11
 FECHA DE IMPRESIÓN:
 07-24-2023

Copyright (C) Metalandes S.A.S. 2018 All Rights Reserved

The label, box and all information contained on this plane are property of Metalandes S.A.S. and no part of this document may be used or distributed without the permission of Metalandes S.A.S.

DISEÑO PLANO:
J.FLOREZ
 DISEÑO:
CRISTALERÍA PELDAR

FECHA:
 06/06/2023




METALANDES S.A.S

CLIENTE: CRISTALERÍA PELDAR
 PROYECTO: TABLERO MULTITOMAS INTEMPERIE
 CONTENIDO: ALIMENTACION DE TOMAS

RUTA DE ARCHIVO: D:\1.TEMP DIBUJO\2023\C\CRISTALERIA PELDAR\OP 27829 TABLERO MULTITOMAS INTEMPERIE\ELECTRICOS\A3 ALIMENTACION DE TOMAS.DWG

ORDEN DE PRODUCCIÓN: 27829-1
 TAB MULTITOMAS
 INTEMPERIE
 RESPONSABLE DEL PROYECTO:
A.CARMONA

VERSIÓN: 01
 ESQUEMA: A3
 HOJA:
 DE: 12
 FECHA DE IMPRESIÓN:
 07-24-2023

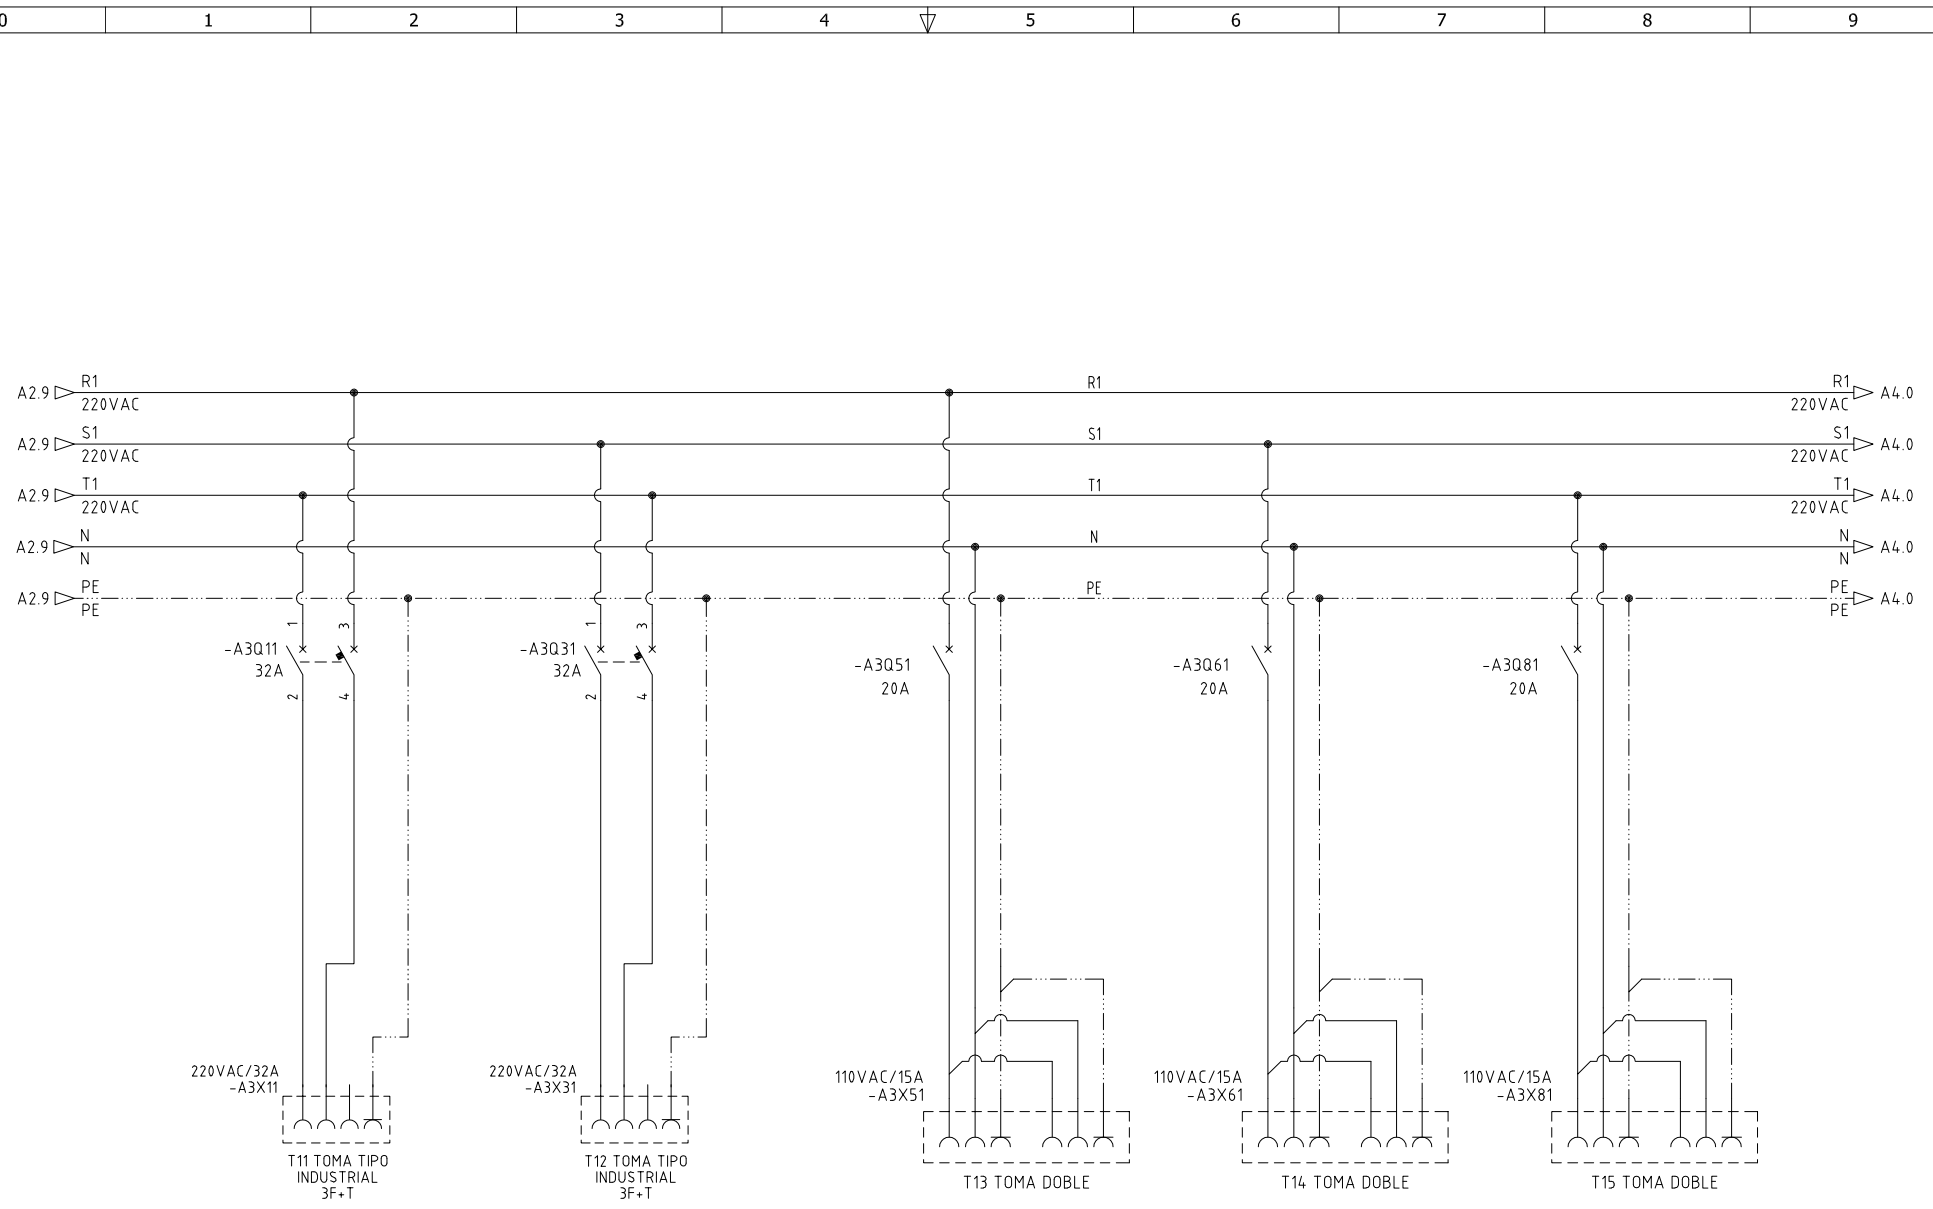

0 1 2 3 4 5 6 7 8 9

A

B

C


D

E

F

Copyright (C) Metalandes S.A.S. 2018 All Rights Reserved

The label, box and all information contained on this plane are property of Metalandes S.A.S. and may not be reproduced, used or distributed without the permission of Metalandes S.A.S.

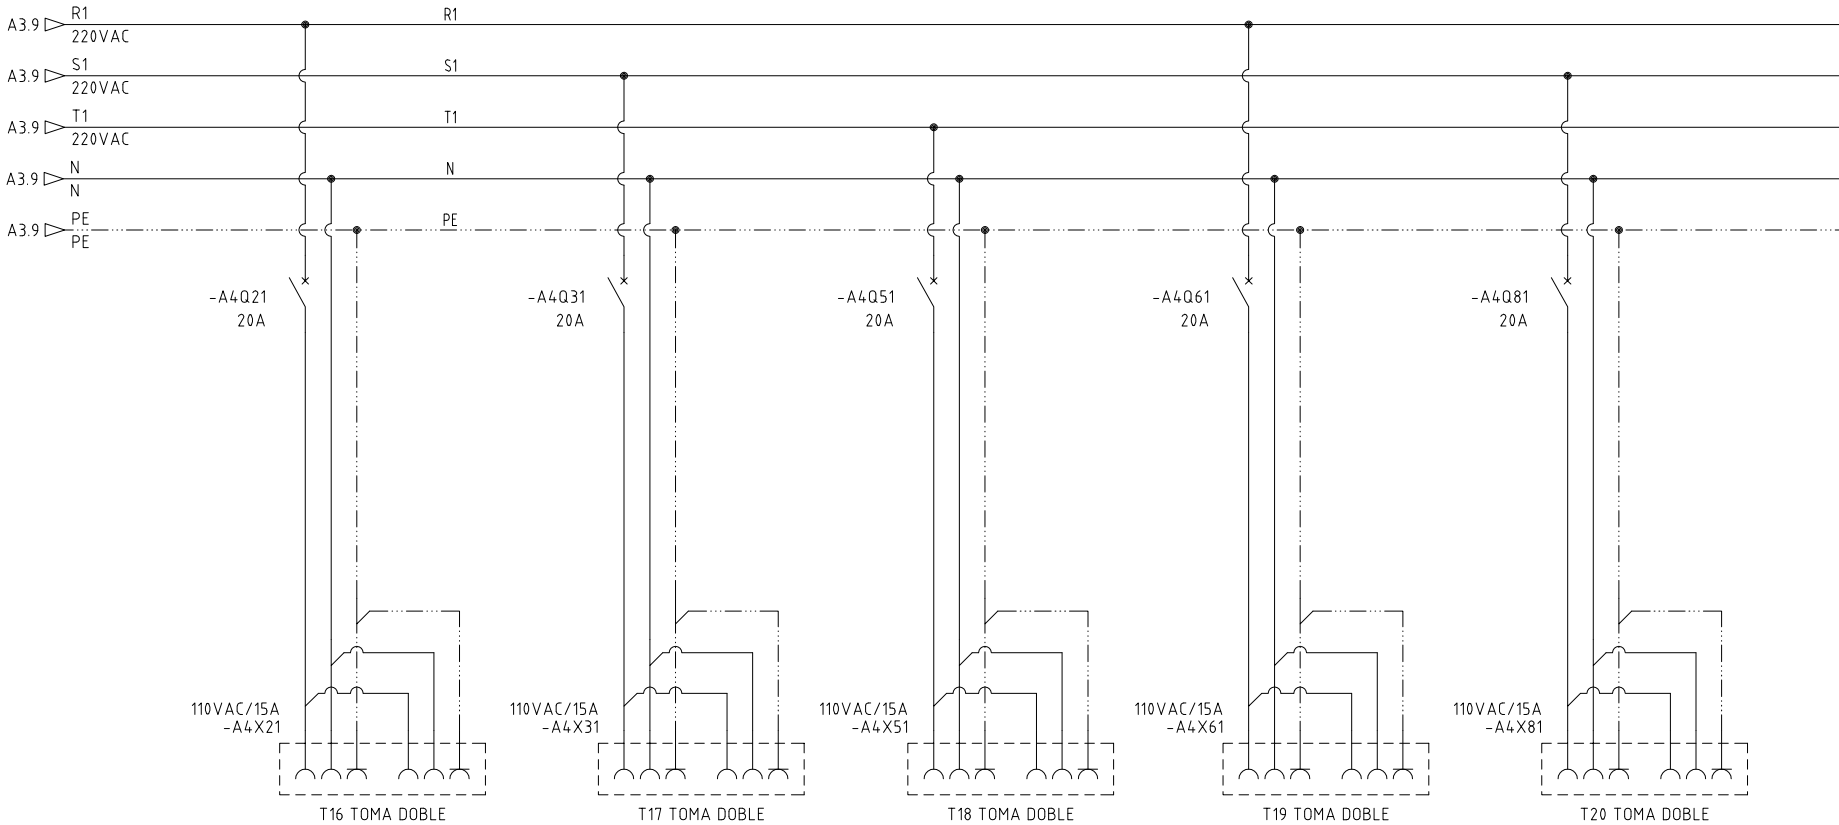

DISEÑO PLANO:
J.FLOREZ
 DISEÑO:
CRISTALERÍA PELDAR

FECHA:
 06/06/2023



METALANDES S.A.S

CLIENTE: CRISTALERÍA PELDAR
 PROYECTO: TABLERO MULTITOMAS INTEMPERIE
 CONTENIDO: ALIMENTACION DE TOMAS

RUTA DE ARCHIVO: D:\1.TEMP DIBUJO\2023\C\CRISTALERIA PELDAR\OP 27829 TABLERO MULTITOMAS INTEMPERIE\ELECTRICOS\A4 ALIMENTACION DE TOMAS.DWG

ORDEN DE PRODUCCIÓN: 27829-1
 TAB MULTITOMAS
 INTEMPERIE
 RESPONSABLE DEL PROYECTO:
A.CARMONA

VERSIÓN: 01
 ESQUEMA: A4
 HOJA:
 DE: 13
 FECHA DE IMPRESIÓN:
 07-24-2023

0 1 2 3 4 5 6 7 8 9