


The label, box and all information contained on this plane are property of METALANDES S.A.S. and shall not be used, reproduced, used or distributed without the permission of METALANDES S.A.S.
 El rótulo, cajetín y toda la información contenida en este plano son propiedad de METALANDES S.A.S. y no pueden ser usados, reproducidos, usados o distribuidos sin el debido permiso de METALANDES S.A.S.

DISEÑO PLANO: J.FLOREZ	FECHA: 06/06/2023
DISEÑO: CRISTALERÍA PELDAR	FECHA:



CLIENTE: CRISTALERÍA PELDAR
PROYECTO: TABLERO MULTITOMAS INTEMPERIE
CONTENIDO: ALIMENTACION DE TOMAS
RUTA DE ARCHIVO: D:\1.TEMP DIBUJO\2023\C\CRISTALERIA PELDAR\OP 27829 TABLERO MULTITOMAS INTEMPERIE\ELECTRICOS\AU1 UNIFILAR.dwg

ORDEN DE PRODUCCIÓN: 27829-1	VERSIÓN: 01
TAB MULTITOMAS INTEMPERIE	ESQUEMA: A1
RESPONSABLE DEL PROYECTO: A.CARMONA	HOJA: DE: 10
	FECHA DE IMPRESIÓN: 07-24-2023

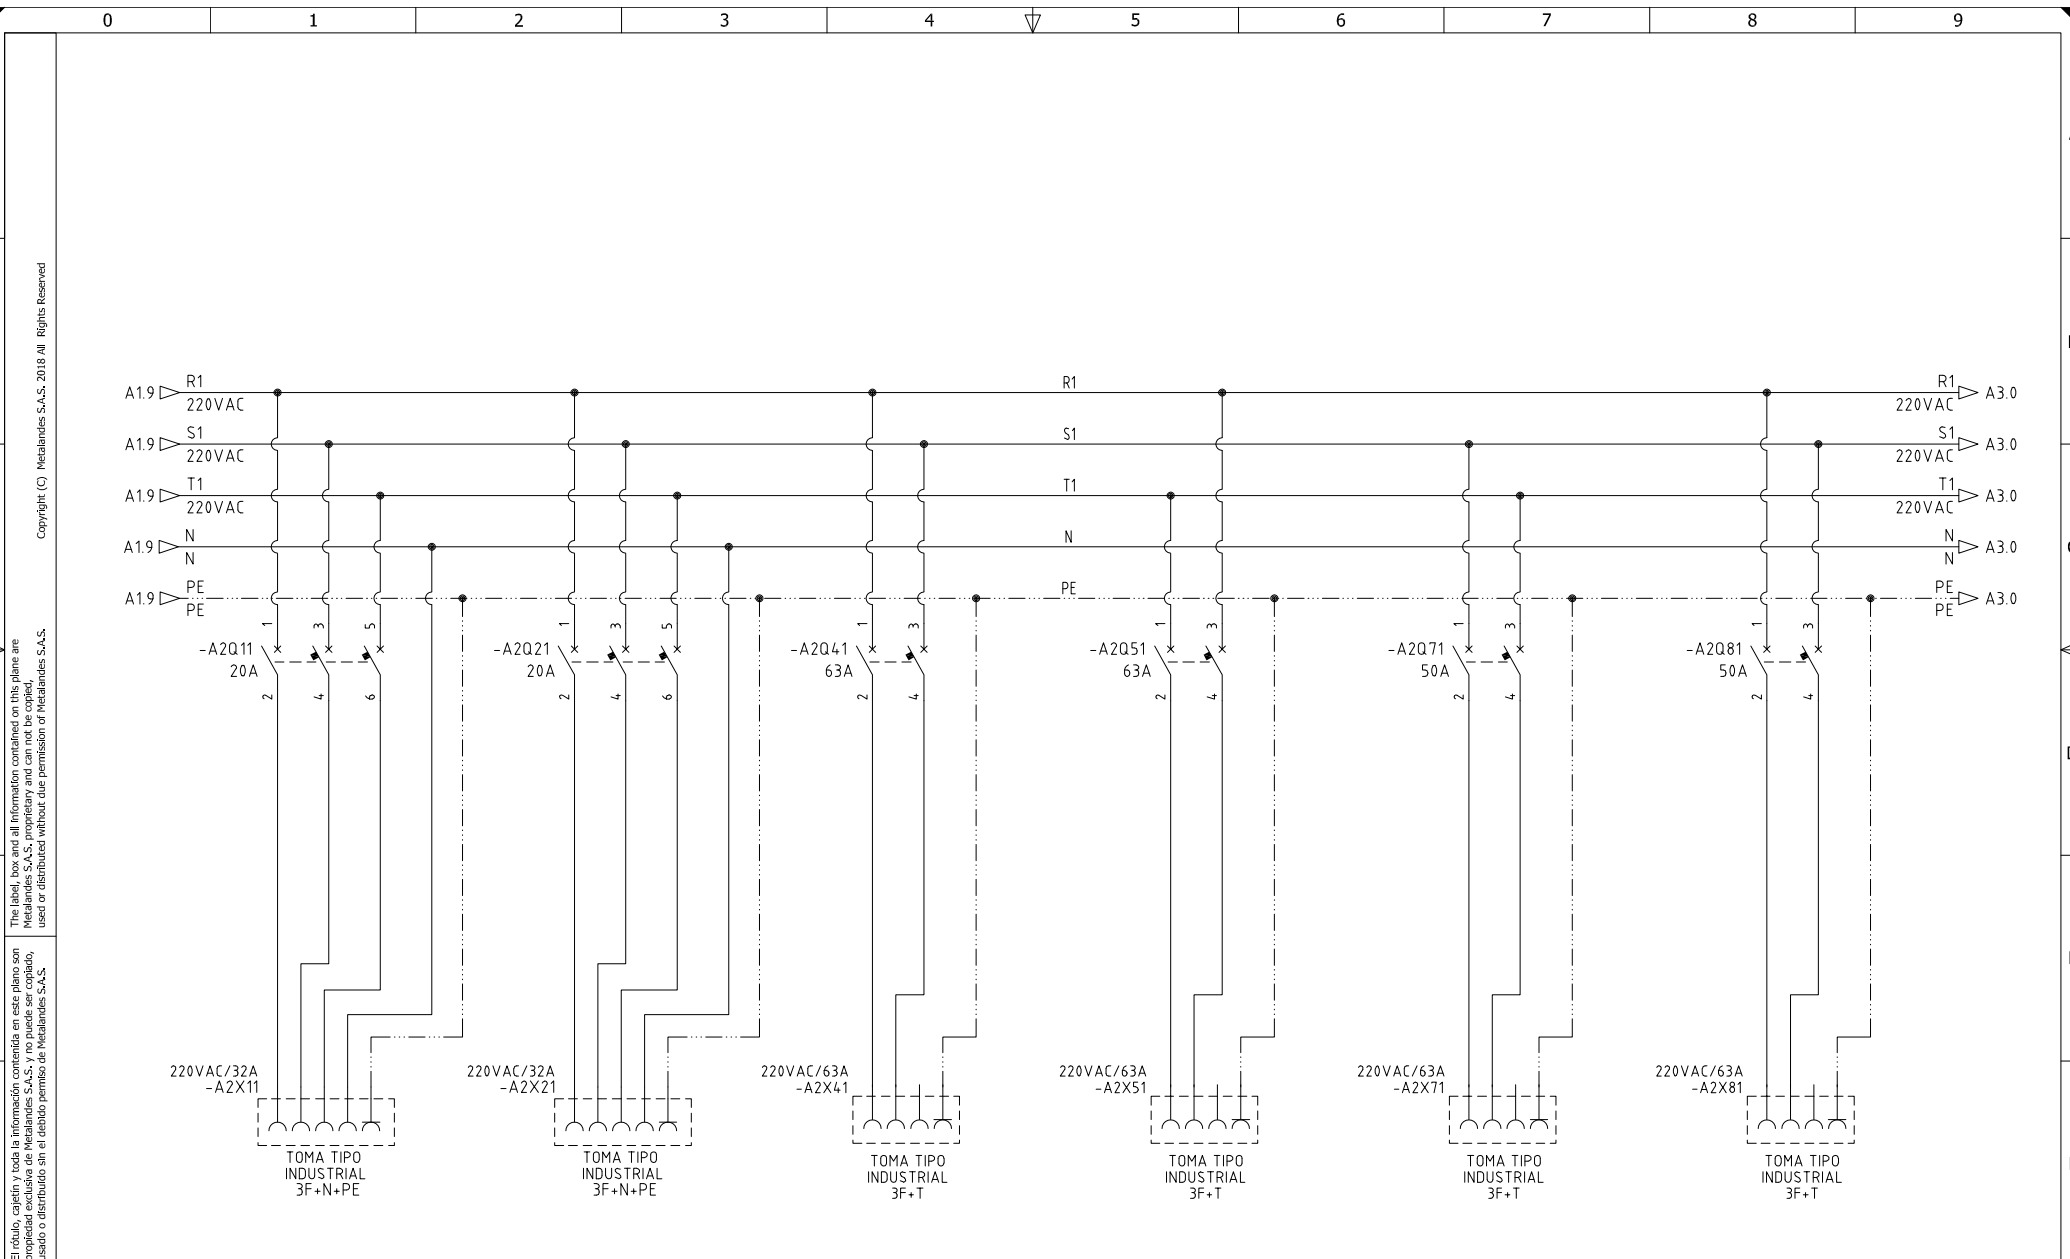

El rótulo, capetín y toda la información contenida en este plano son propiedad de METALANDES S.A.S. y no puede ser usado, usado o distribuido sin el debido permiso de METALANDES S.A.S.
 The label, box and all information contained on this plane are property of METALANDES S.A.S. and cannot be used, used or distributed without the permission of METALANDES S.A.S.

DISEÑO PLANO: J.FLOREZ	FECHA: 06/06/2023
DISEÑO: CRISTALERÍA PELDAR	FECHA:



METALANDES S.A.S


CLIENTE: CRISTALERÍA PELDAR
PROYECTO: TABLERO MULTITOMAS INTEMPERIE
CONTENIDO: ALIMENTACION DE TOMAS
RUTA DE ARCHIVO: D:\1.TEMP DIBUJO\2023\C\CRISTALERIA PELDAR\OP 27829 TABLERO MULTITOMAS INTEMPERIE\ELECTRICOS\A2 ALIMENTACION DE TOMAS.DWG

ORDEN DE PRODUCCIÓN: 27829-1	VERSIÓN: 01
TAB MULTITOMAS INTEMPERIE	ESQUEMA: A2
RESPONSABLE DEL PROYECTO: A.CARMONA	HOJA: DE: 11
	FECHA DE IMPRESIÓN: 07-24-2023

Copyright (C) Metalandes S.A.S. 2018 All Rights Reserved

The label, box and all information contained on this plane are property of Metalandes S.A.S. and no part of this document may be used or distributed without the permission of Metalandes S.A.S.

El rótulo, cajetín y toda la información contenida en este plano son propiedad de Metalandes S.A.S. y no puede ser usado, copiado, usado o distribuido sin el debido permiso de Metalandes S.A.S.

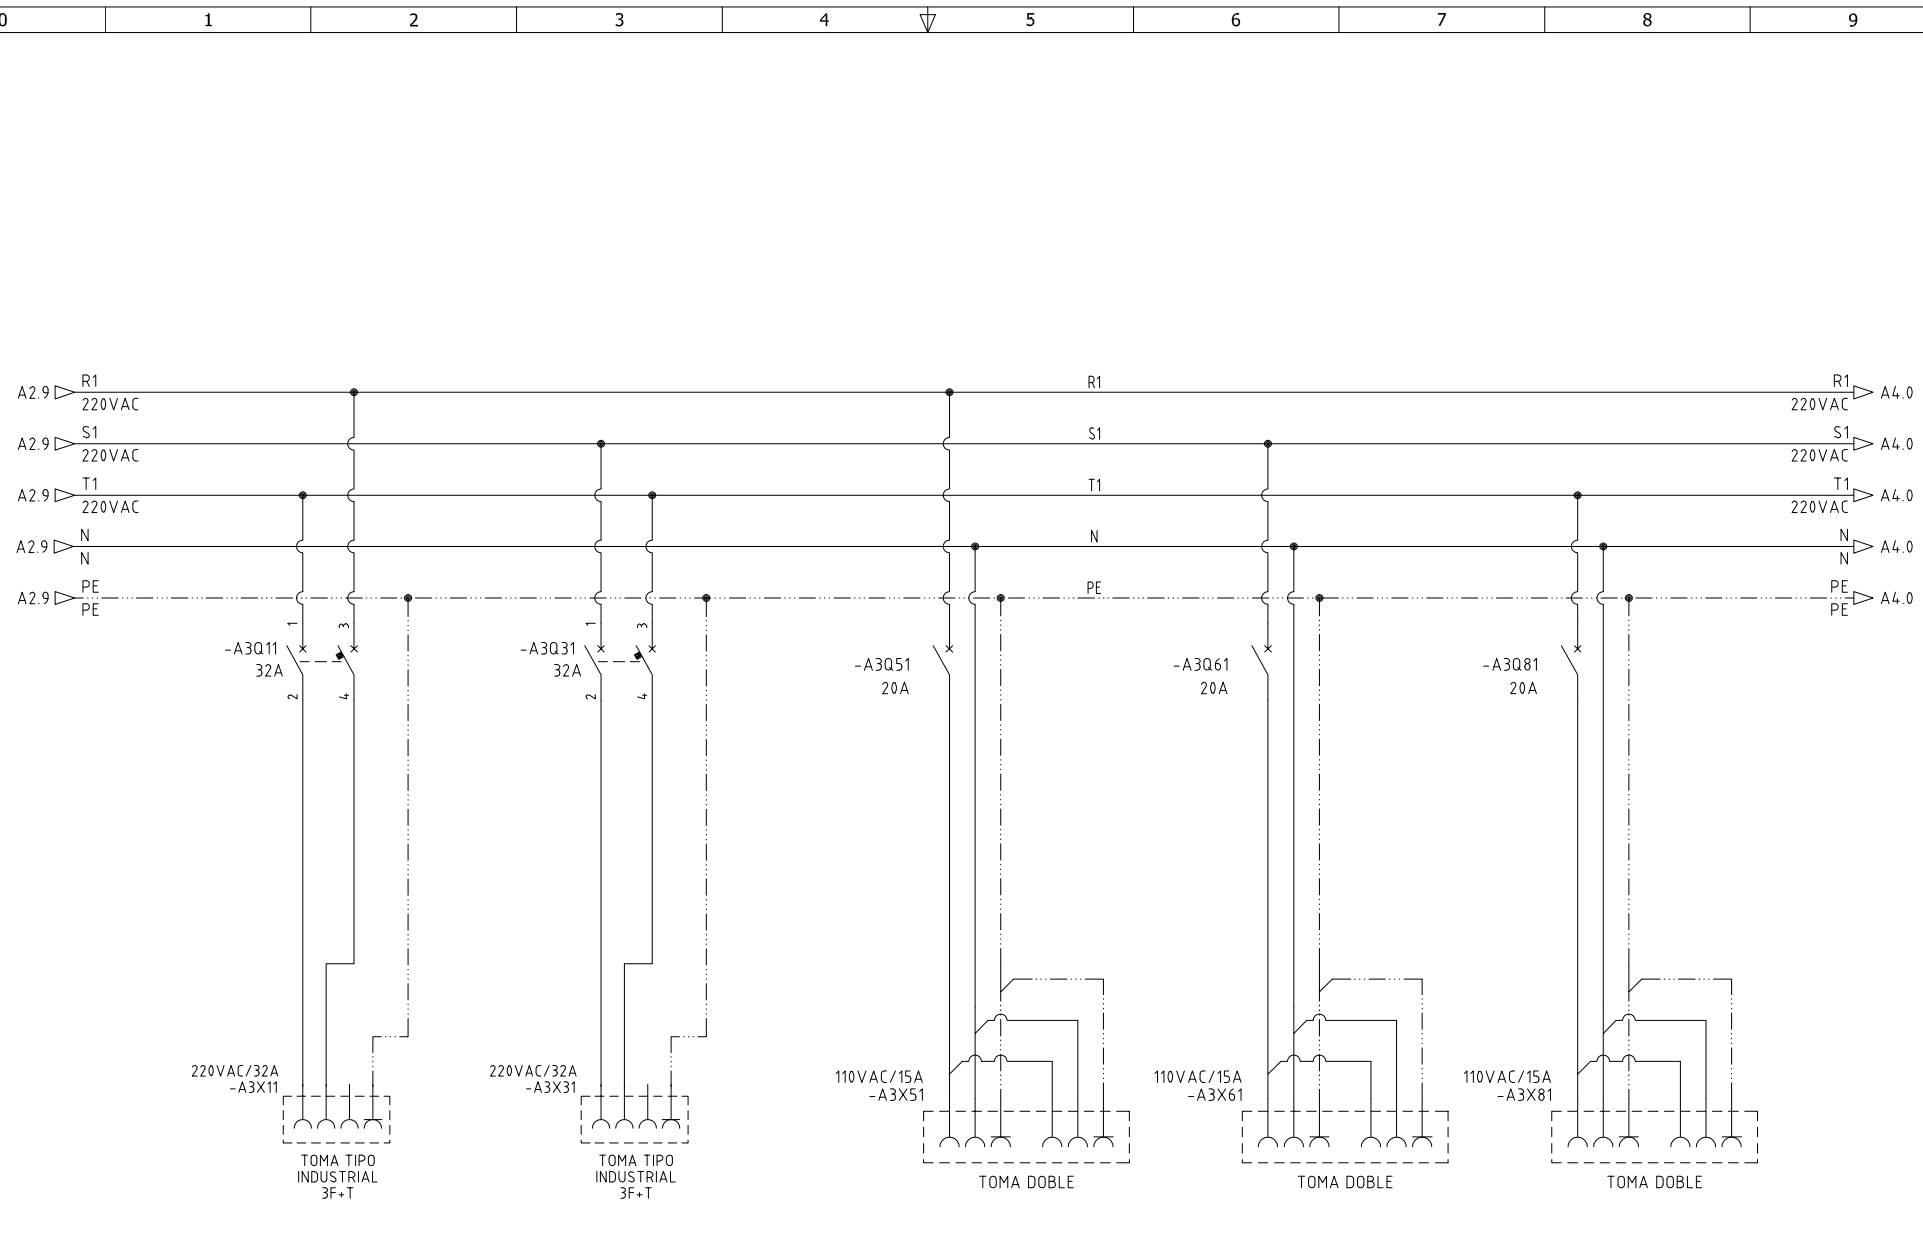

DISEÑO PLANO:	FECHA:
J.FLOREZ	06/06/2023
DISEÑO:	FECHA:
CRISTALERÍA PELDAR	



METALANDES S.A.S


CLIENTE: CRISTALERÍA PELDAR
PROYECTO: TABLERO MULTITOMAS INTEMPERIE
CONTENIDO: ALIMENTACION DE TOMAS
RUTA DE ARCHIVO: D:\1.TEMP DIBUJO\2023\C\CRISTALERIA PELDAR\OP 27829 TABLERO MULTITOMAS INTEMPERIE\ELECTRICOS\A3 ALIMENTACION DE TOMAS.DWG

ORDEN DE PRODUCCIÓN: 27829-1	VERSIÓN: 01
TAB MULTITOMAS INTEMPERIE	ESQUEMA: A3
RESPONSABLE DEL PROYECTO: A.CARMONA	HOJA:
	DE: 12
	FECHA DE IMPRESIÓN: 07-24-2023

Copyright (C) Metalandes S.A.S. 2018 All Rights Reserved

The label, box and all information contained on this plane are property of Metalandes S.A.S. and may not be reproduced, stored or distributed without the permission of Metalandes S.A.S.

El rótulo, cajetín y toda la información contenida en este plano son propiedad de Metalandes S.A.S. y no pueden ser reproducidos, almacenados o distribuidos sin el debido permiso de Metalandes S.A.S.

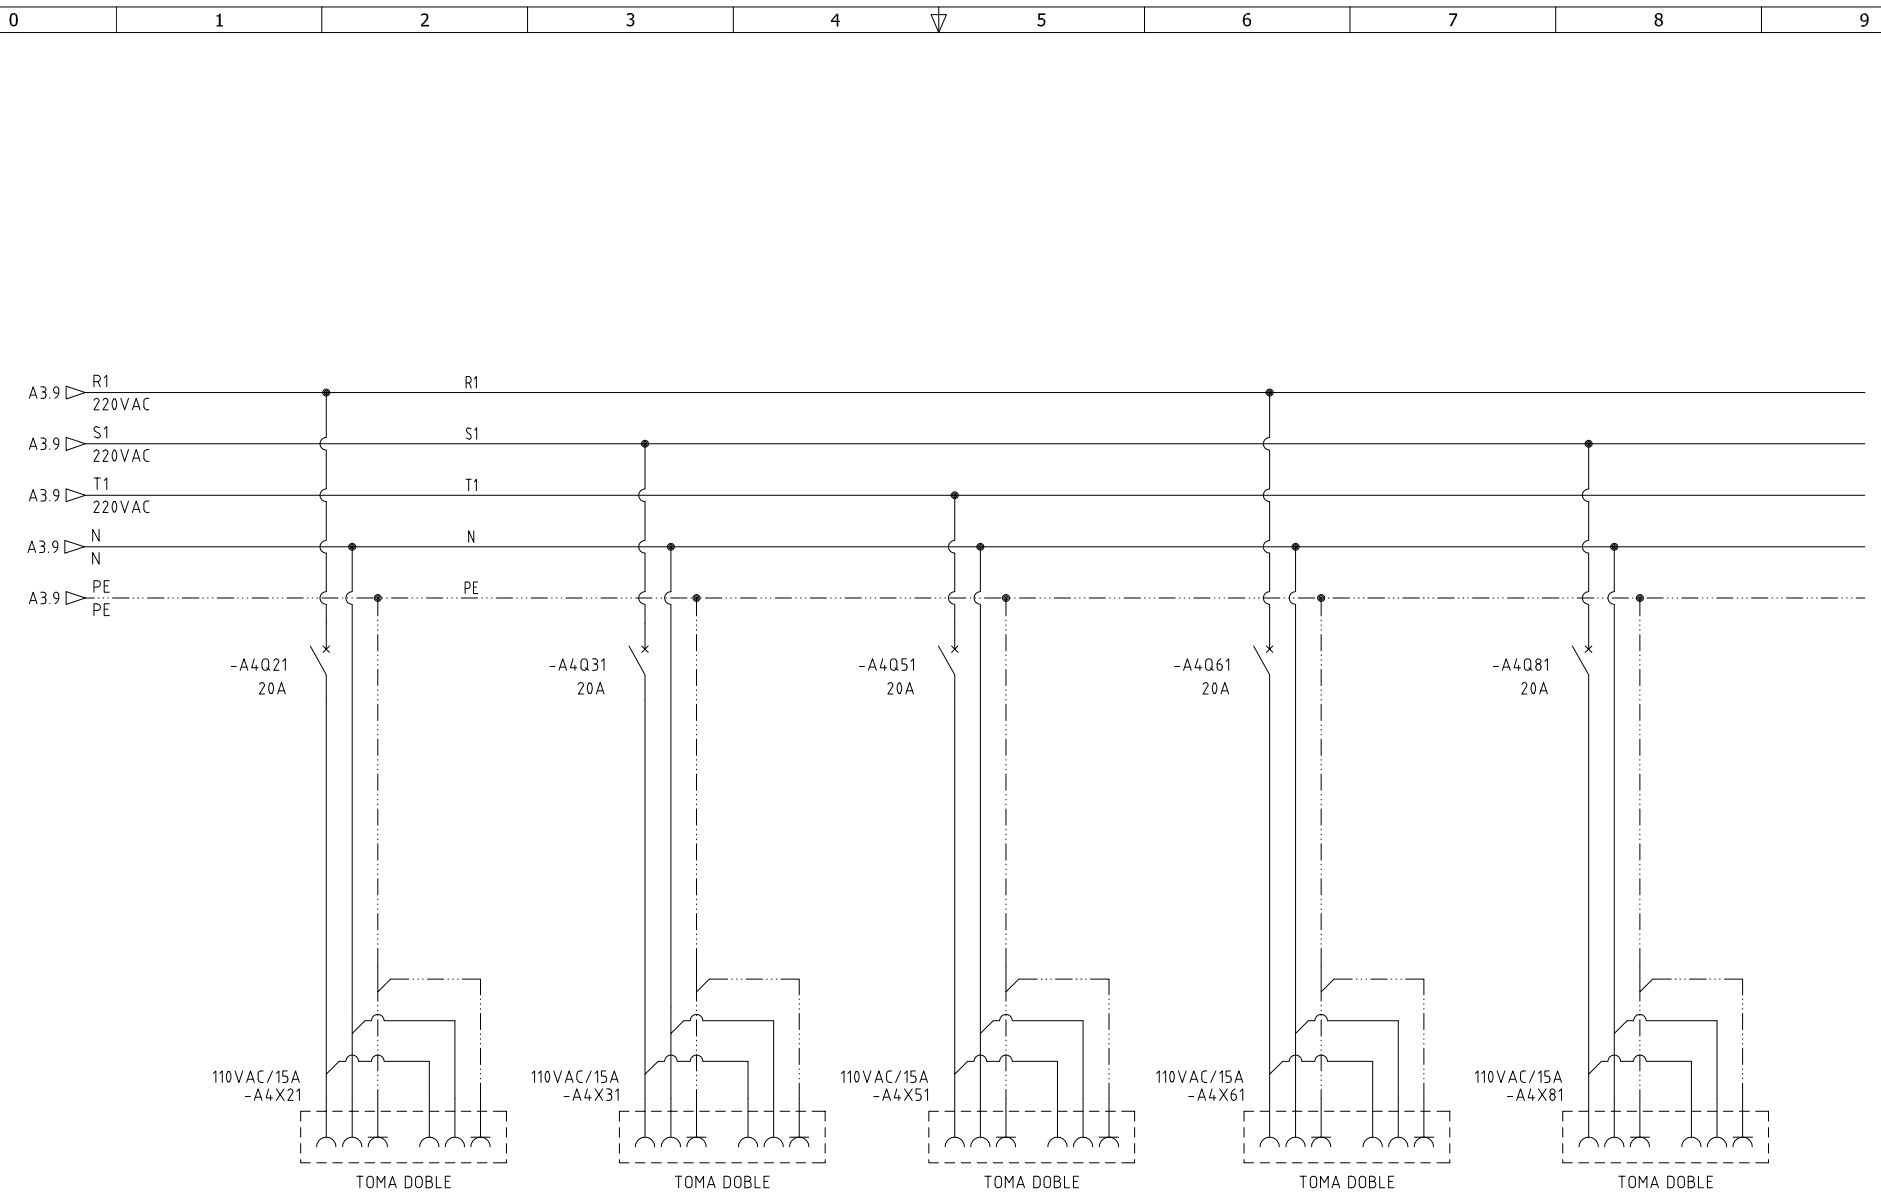

DISEÑO PLANO:	FECHA:
J.FLOREZ	06/06/2023
DISEÑO:	FECHA:
CRISTALERÍA PELDAR	



METALANDES S.A.S

CLIENTE: CRISTALERÍA PELDAR
PROYECTO: TABLERO MULTITOMAS INTEMPERIE
CONTENIDO: ALIMENTACION DE TOMAS
RUTA DE ARCHIVO: D:\1.TEMP DIBUJO\2023\C\CRISTALERIA PELDAR\OP 27829 TABLERO MULTITOMAS INTEMPERIE\ELECTRICOS\A4 ALIMENTACION DE TOMAS.DWG

ORDEN DE PRODUCCIÓN: 27829-1
TAB MULTITOMAS INTEMPERIE
RESPONSABLE DEL PROYECTO: A.CARMONA

VERSIÓN: 01
ESQUEMA: A4
HOJA:
DE: 13
FECHA DE IMPRESIÓN: 07-24-2023