


Copyright (C) Metalandes S.A.S. 2018 All Rights Reserved

The label, box and all information contained on this plane are property of Metalandes S.A.S. and are not to be used, copied, used or distributed without the permission of Metalandes S.A.S.

El rótulo, cajetín y toda la información contenida en este plano son propiedad de Metalandes S.A.S. y no pueden ser copiados, usados o distribuidos sin el debido permiso de Metalandes S.A.S.

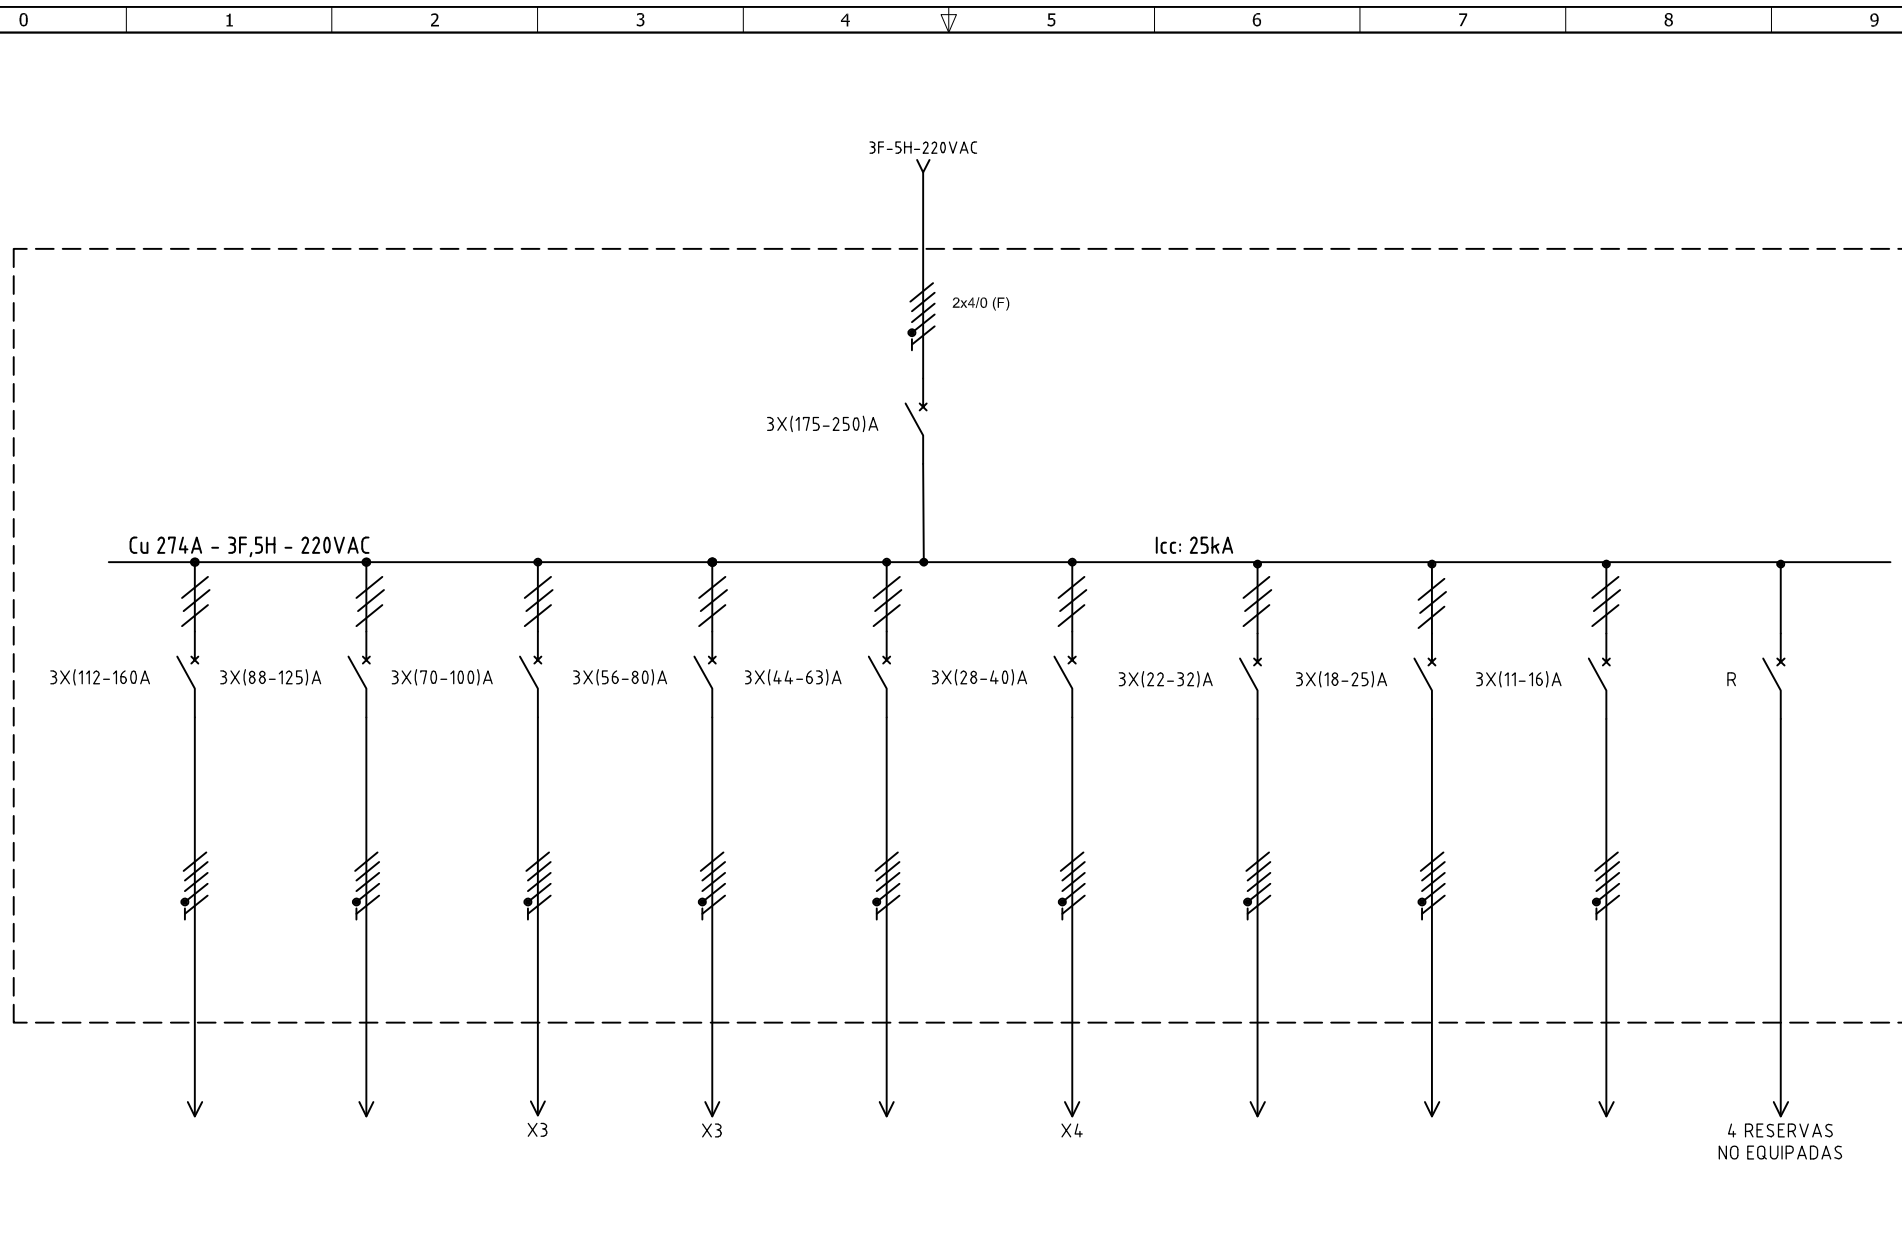

DISEÑO PLANO:	FECHA:
J.FLOREZ	01/09/23
DISEÑO:	FECHA:
PROMONTAJES	



METALANDES S.A.S

CLIENTE: PROMONTAJES
PROYECTO: TABLEROS NOVAVENTA EL CARMEN
CONTENIDO: UNIFILAR
RUTA DE ARCHIVO: D:\1.TEMP DIBUJO\2023\PI\PROMONTAJES\OP 27863 PROMONTAJES - TABLERO NOVAVENTA EL CARMEN\ELECTRICOS\BU1 UNIFILAR.dwg

ORDEN DE PRODUCCIÓN: 27863-1
ML#24 N-B-OLD-220V
RESPONSABLE DEL PROYECTO: A. CARMONA

VERSIÓN: 01
ESQUEMA: BU1
HOJA:
DE: 23
FECHA DE IMPRESIÓN: 09-01-2023

0 1 2 3 4 5 6 7 8 9

A

B

C

D

E

F

A

B

C

D


E

F

Copyright (C) Metalandes S.A.S. 2018 All Rights Reserved

The label, box and all information contained on this plane are property of Metalandes S.A.S. No part of this drawing may be used or distributed without the permission of Metalandes S.A.S.

El rótulo, cajetín y toda la información contenida en este plano son propiedad de Metalandes S.A.S. No parte de este dibujo puede ser usado o distribuido sin el debido permiso de Metalandes S.A.S.

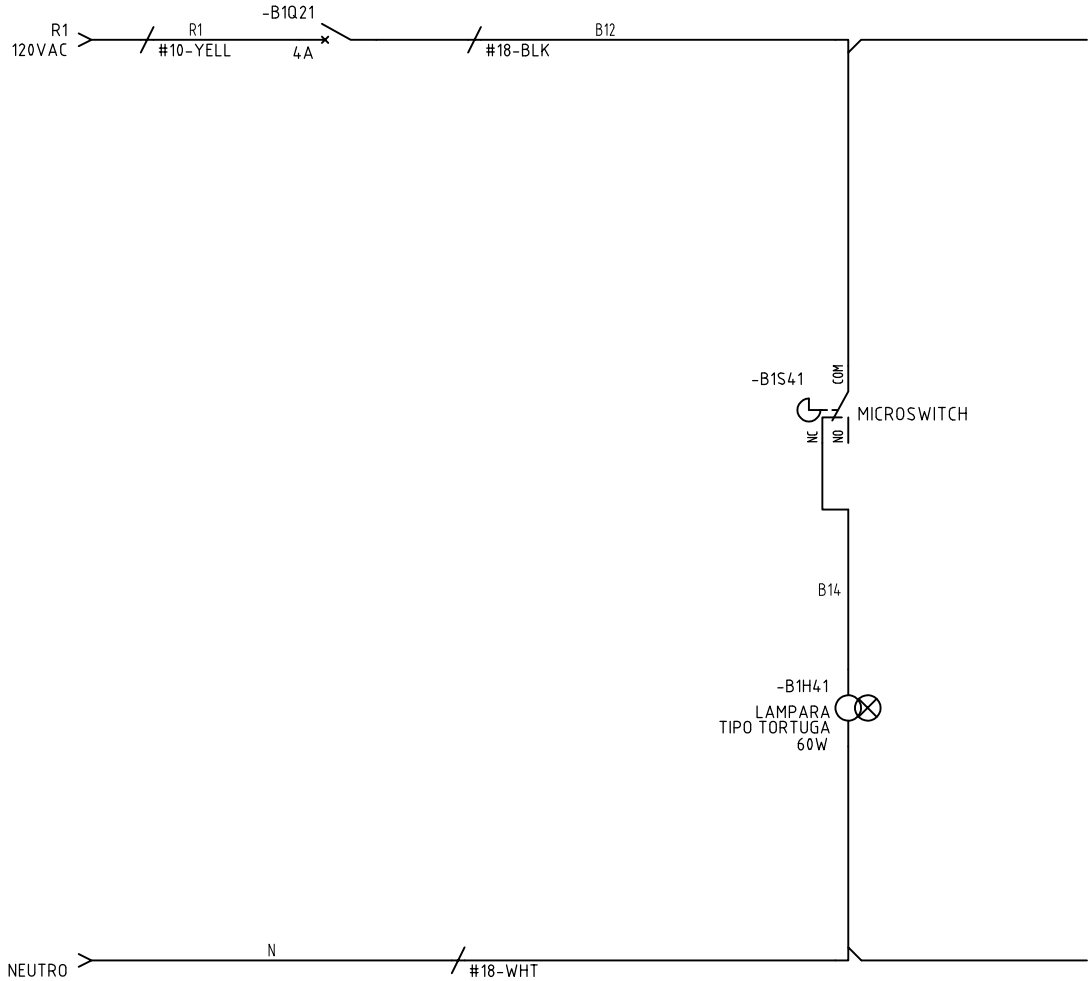

DISEÑO PLANO:	FECHA:
J.FLOREZ	01/09/23
DISEÑO:	FECHA:
PROMONTAJES	



METALANDES S.A.S

CLIENTE: PROMONTAJES
PROYECTO: TABLEROS NOVAVENTA EL CARMEN
CONTENIDO: CONTROL ILUMINACIÓN
RUTA DE ARCHIVO: D:\1.TEMP DIBUJO\2023\PI\PROMONTAJES\OP 27863 PROMONTAJES - TABLERO NOVAVENTA EL CARMEN\ELECTRICOS\B1 CONTROL ILUMINACIÓN.dwg

ORDEN DE PRODUCCIÓN: 27863-1
ML#24 N-B-OLD-220V
RESPONSABLE DEL PROYECTO:
A. CARMONA

VERSIÓN: 01
ESQUEMA: B1
HOJA:
DE: 24
FECHA DE IMPRESIÓN:
09-19-2023

0 1 2 3 4 5 6 7 8 9