

Copyright (C) Metalandes S.A.S. 2018 All Rights Reserved


The label, box and all information contained on this plane are property of Metalandes S.A.S. and shall not be used, copied, used or distributed without the permission of Metalandes S.A.S.

DISEÑO PLANO: <b>D. MADRID</b>	FECHA: 31/01/2024
DISEÑO: <b>DYD CAD</b>	FECHA:



**METALANDES S.A.S**

CLIENTE: <b>DYD CAD</b>	ORDEN DE PRODUCCIÓN: <b>27926-4</b>
PROYECTO: <b>STATE DE COLORES</b>	CELDA DE TRANSFORMADOR <b>500KVA</b>
CONTENIDO: <b>UNIFILAR</b>	RESPONSABLE DEL PROYECTO: <b>A. CARMONA</b>
RUTA DE ARCHIVO: <b>D:\1.TEMP DIBUJO\2024\1\DYD CAD\OP 27926 STATE DE COLORES\ELECTRICOS\CU1 UNIFILAR.dwg</b>	FECHA DE IMPRESIÓN: 09-24-2024

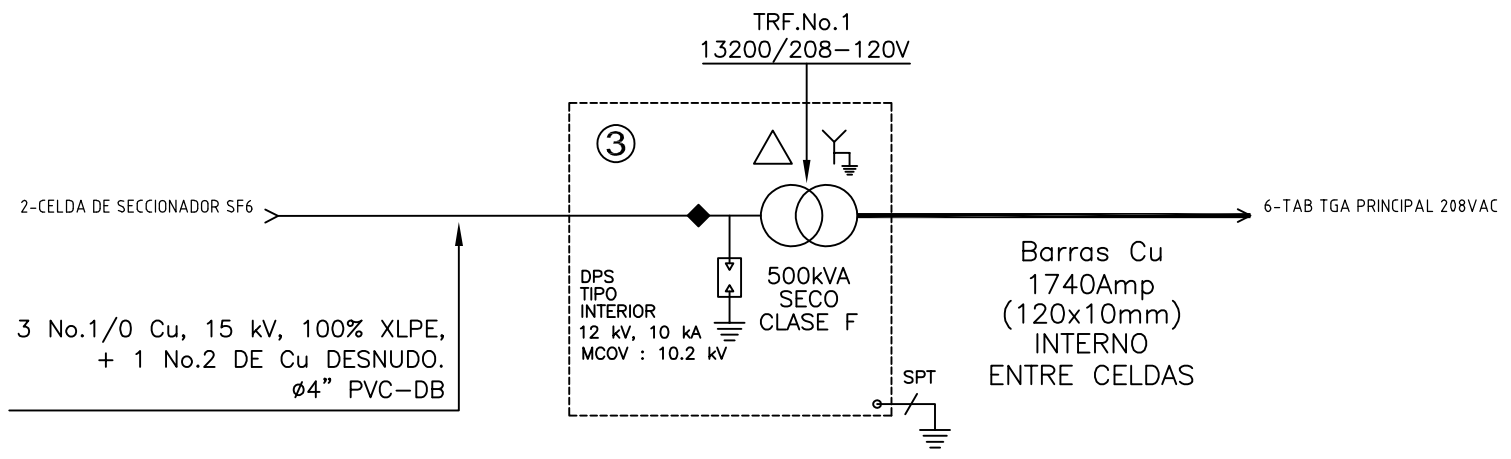


Copyright (C) Metalandes S.A.S. 2018 All Rights Reserved

The label, box and all information contained on this plane are property of Metalandes S.A.S. No part of this drawing may be used or distributed without the permission of Metalandes S.A.S.

El rótulo, cajetín y toda la información contenida en este plano son propiedad de Metalandes S.A.S. No parte de este dibujo puede usarse o distribuirse sin el debido permiso de Metalandes S.A.S.

0 1 2 3 4 5 6 7 8 9

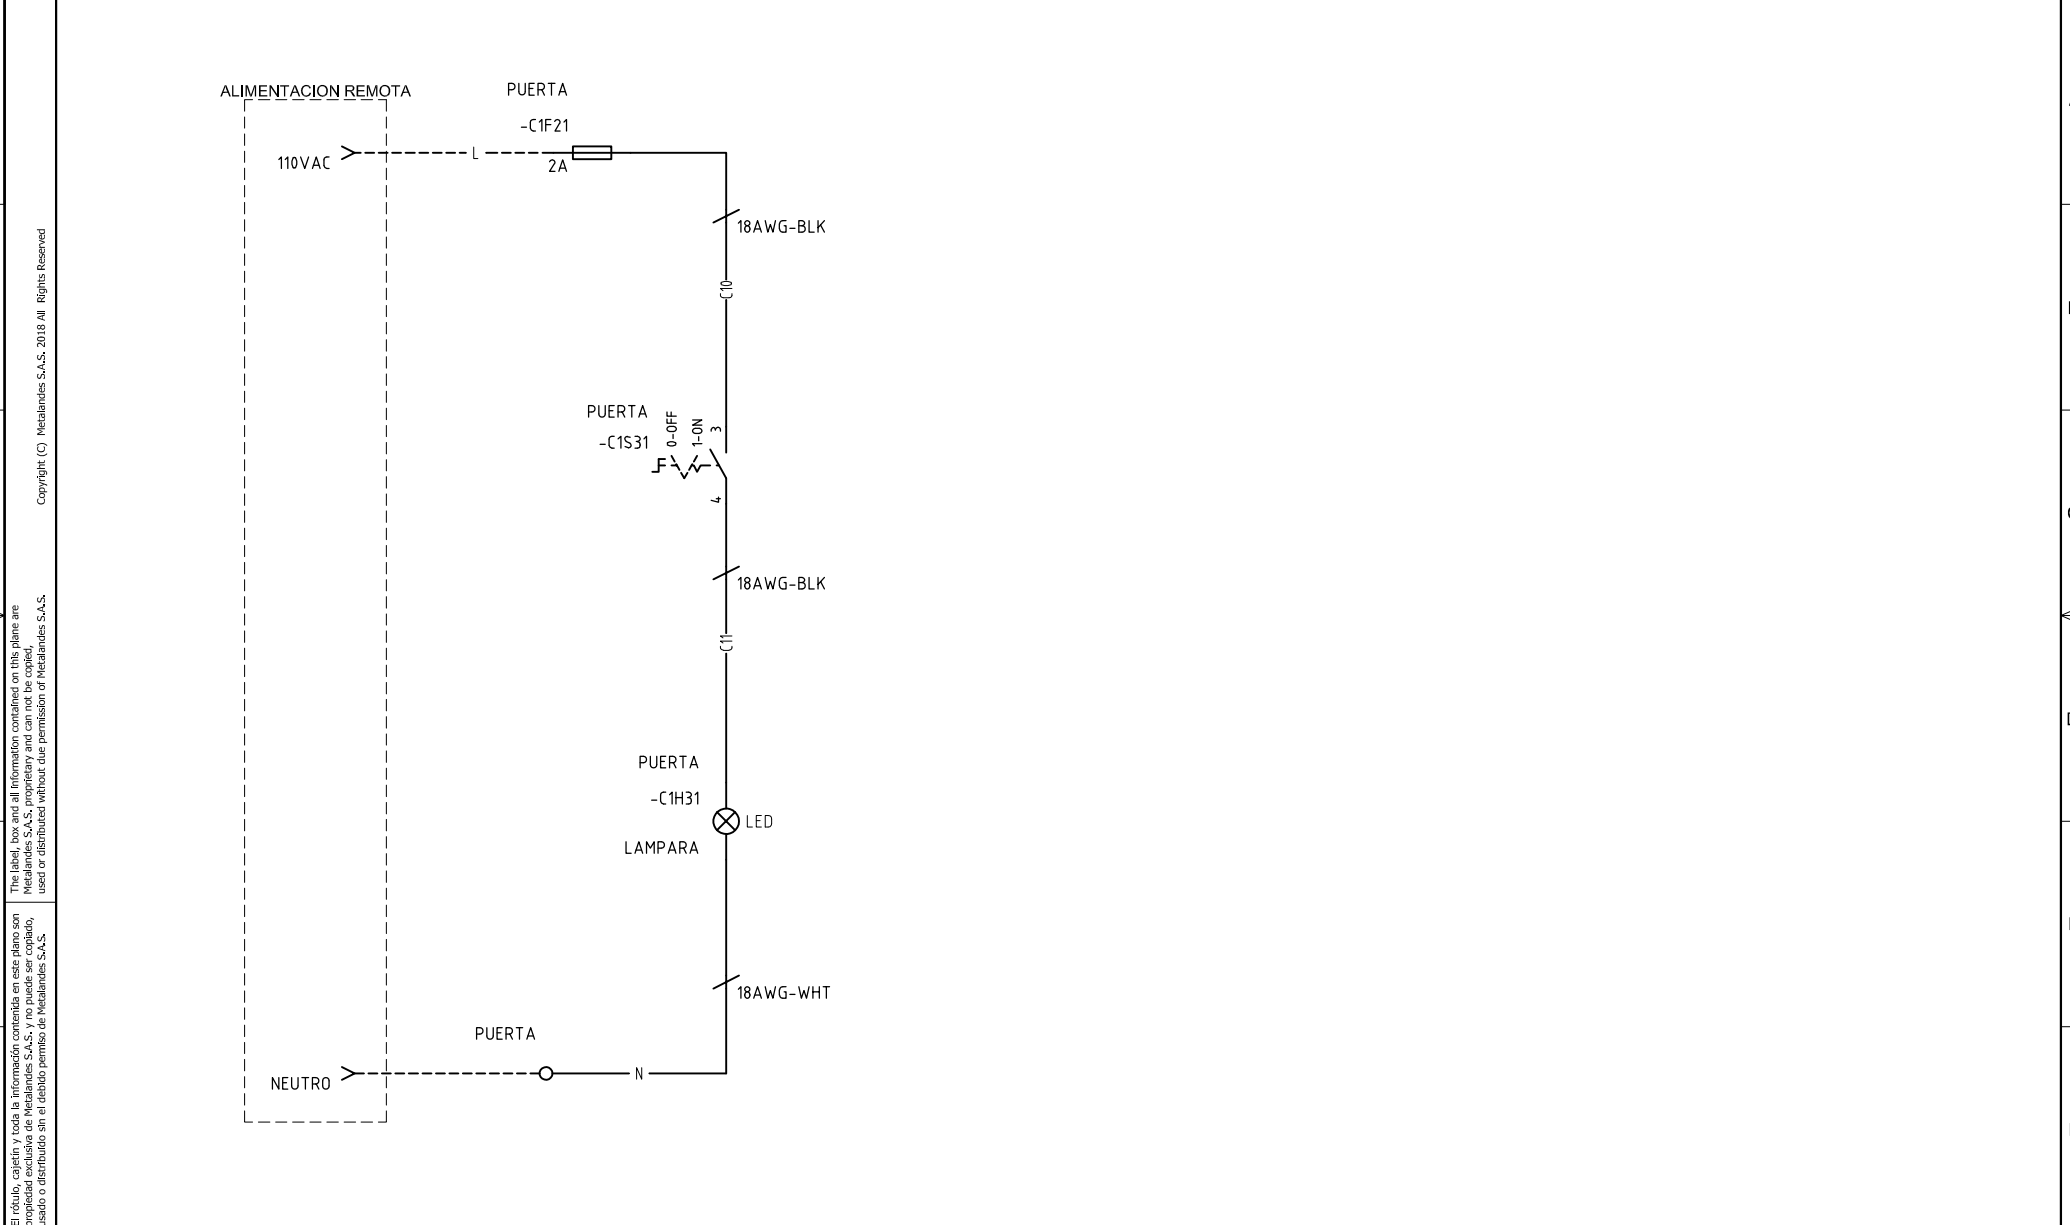

DISEÑO PLANO:	FECHA:
D. MADRID	31/01/2024
DISEÑO:	FECHA:
DYD CAD	



**METALANDES S.A.S**

CLIENTE: DYD CAD
PROYECTO: STATE DE COLORES
CONTENIDO: CONTROL DE ILUMINACION
RUTA DE ARCHIVO: D:\1.TEMP DIBUJO\2024\1\DYD CAD\OP 27926 STATE DE COLORES\ELECTRICOS\C1 CONTROL DE ILUMINACION.dwg

ORDEN DE PRODUCCIÓN: 27926-4	VERSIÓN: 01
CELDA DE TRANSFORMADOR 500KVA	ESQUEMA: C1
RESPONSABLE DEL PROYECTO: A. CARMONA	HOJA: DE: 29
	FECHA DE IMPRESIÓN: 09-24-2024

0 1 2 3 4 5 6 7 8 9