


Copyright (C) Metalandes S.A.S. 2018 All Rights Reserved

El rótulo, cajetín y toda la información contenida en este plano son propiedad de METALANDES S.A.S. y no podrá ser usado, usado o distribuido sin el consentimiento de METALANDES S.A.S.

0 1 2 3 4 5 6 7 8 9

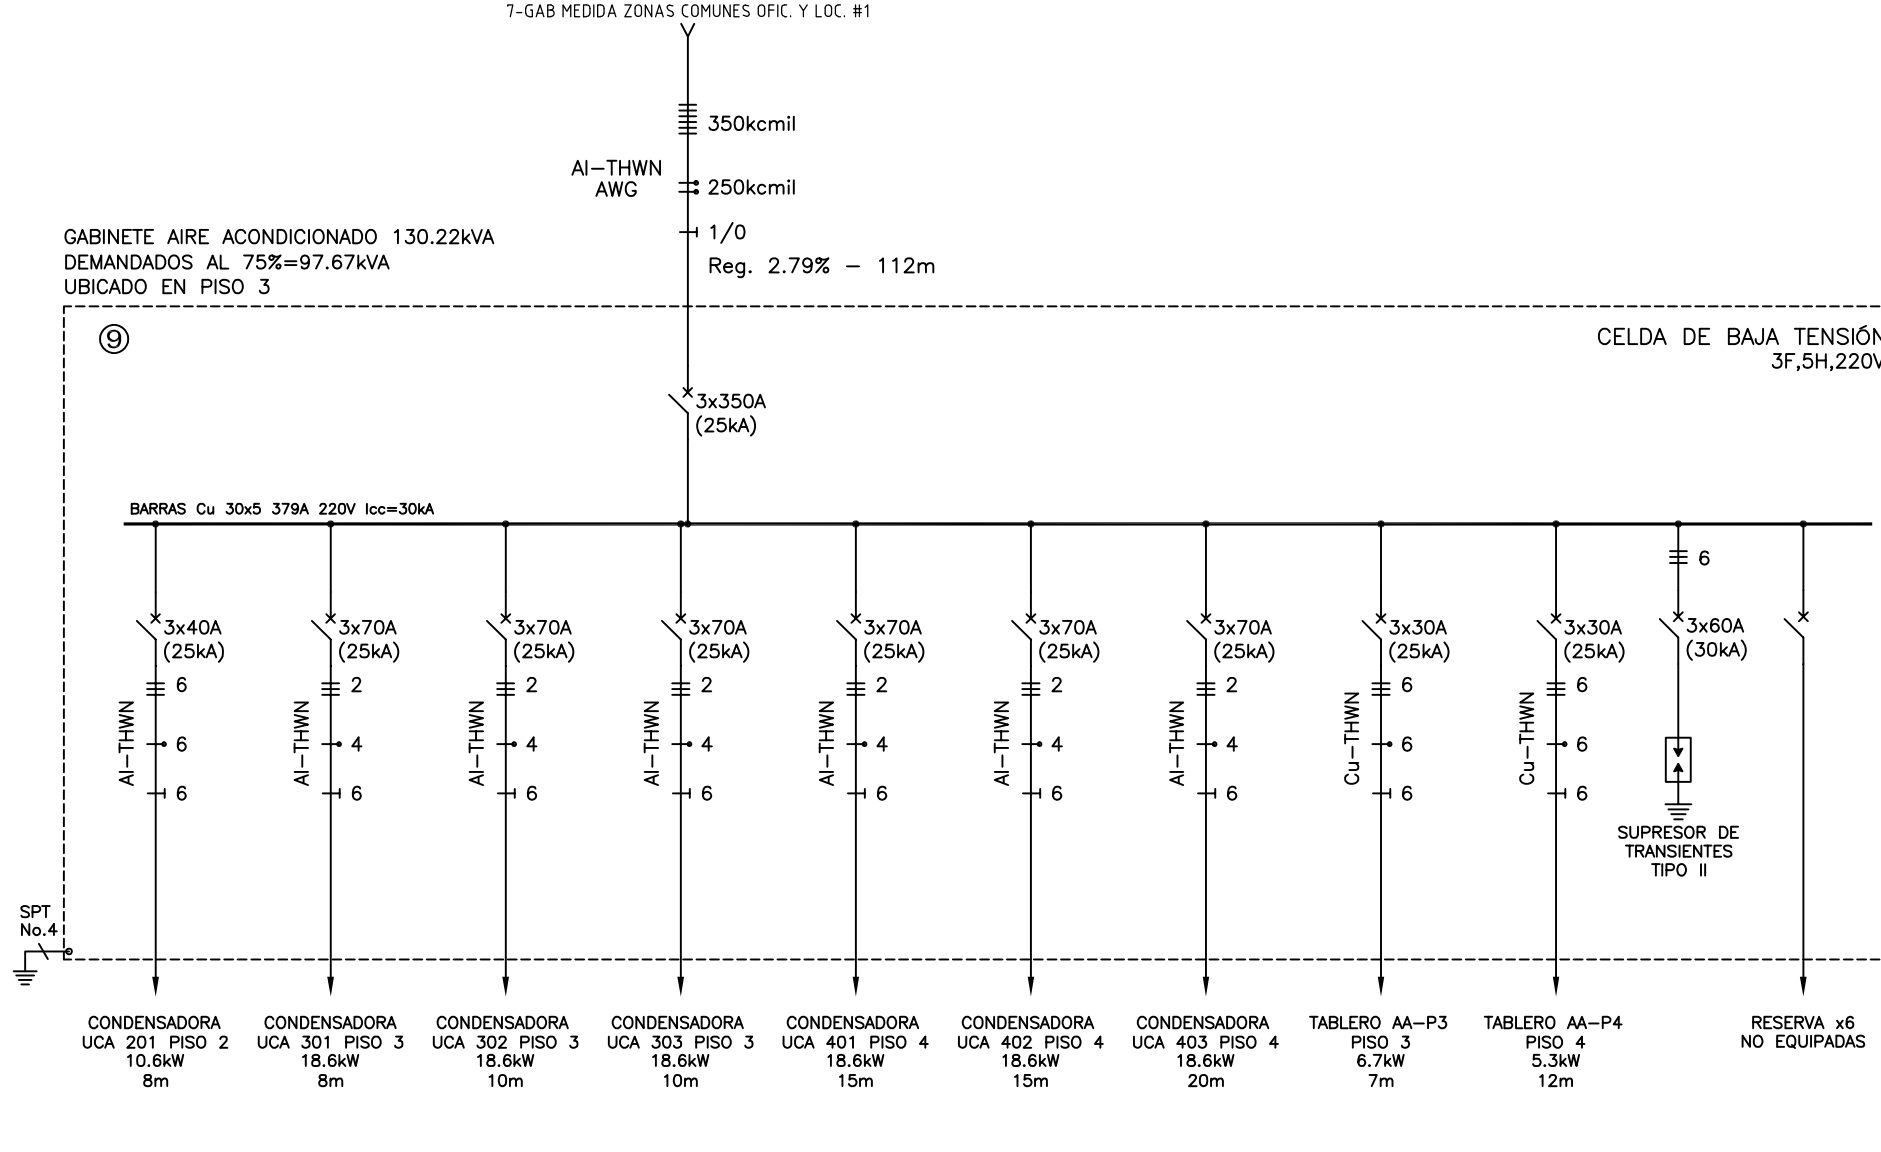

GABINETE AIRE ACONDICIONADO 130.22kVA
 DEMANDADOS AL 75%=97.67kVA
 UBICADO EN PISO 3

CELDA DE BAJA TENSION
 3F,5H,220V

BARRAS Cu 30x5 379A 220V Icc=30kA

SPT No.4

SUPRESOR DE TRANSIENTES TIPO II

- CONDENSADORA
UCA 201 PISO 2
10.6kW
8m
- CONDENSADORA
UCA 301 PISO 3
18.6kW
8m
- CONDENSADORA
UCA 302 PISO 3
18.6kW
10m
- CONDENSADORA
UCA 303 PISO 3
18.6kW
10m
- CONDENSADORA
UCA 401 PISO 4
18.6kW
15m
- CONDENSADORA
UCA 402 PISO 4
18.6kW
15m
- CONDENSADORA
UCA 403 PISO 4
18.6kW
20m
- TABLERO AA-P3
PISO 3
6.7kW
7m
- TABLERO AA-P4
PISO 4
5.3kW
12m
- RESERVA x6
NO EQUIPADAS

DISEÑO PLANO: D. MADRID	FECHA: 31/01/2024
DISEÑO: DYD CAD	FECHA:



METALANDES S.A.S

CLIENTE: DYD CAD	ORDEN DE PRODUCCIÓN: 27926-12
PROYECTO: STATE DE COLORES	GAB AIRE ACONDICIONADO 208VAC
CONTENIDO: UNIFILAR	RESPONSABLE DEL PROYECTO: A. CARMONA

VERSIÓN: 01
ESQUEMA: JU1
HOJA:
DE: 28
FECHA DE IMPRESIÓN: 01-31-2024

RUTA DE ARCHIVO: D:\1.TEMP DIBUJO\2024\1\DYD CAD\OP 27926 STATE DE COLORES\ELECTRICOS\JU1 UNIFILAR.dwg

0 1 2 3 4 5 6 7 8 9