

DISEÑO PLANO: J.FLOREZ	FECHA: 04/09/23
DISEÑO: SOLENIUM	FECHA:





METALANDES S.A.S

CLIENTE: SOLENIUM
 PROYECTO: BARAYA
 CONTENIDO: ALIMENTACION POTENCIA

ORDEN DE PRODUCCIÓN: 27949-5
 TAB DISTRIBUCION
 480V
 RESPONSABLE DEL PROYECTO:
 A.CARMONA

VERSIÓN: 01
 ESQUEMA: E1
 HOJA:
 DE: 24
 FECHA DE IMPRESIÓN:
 02-12-2024

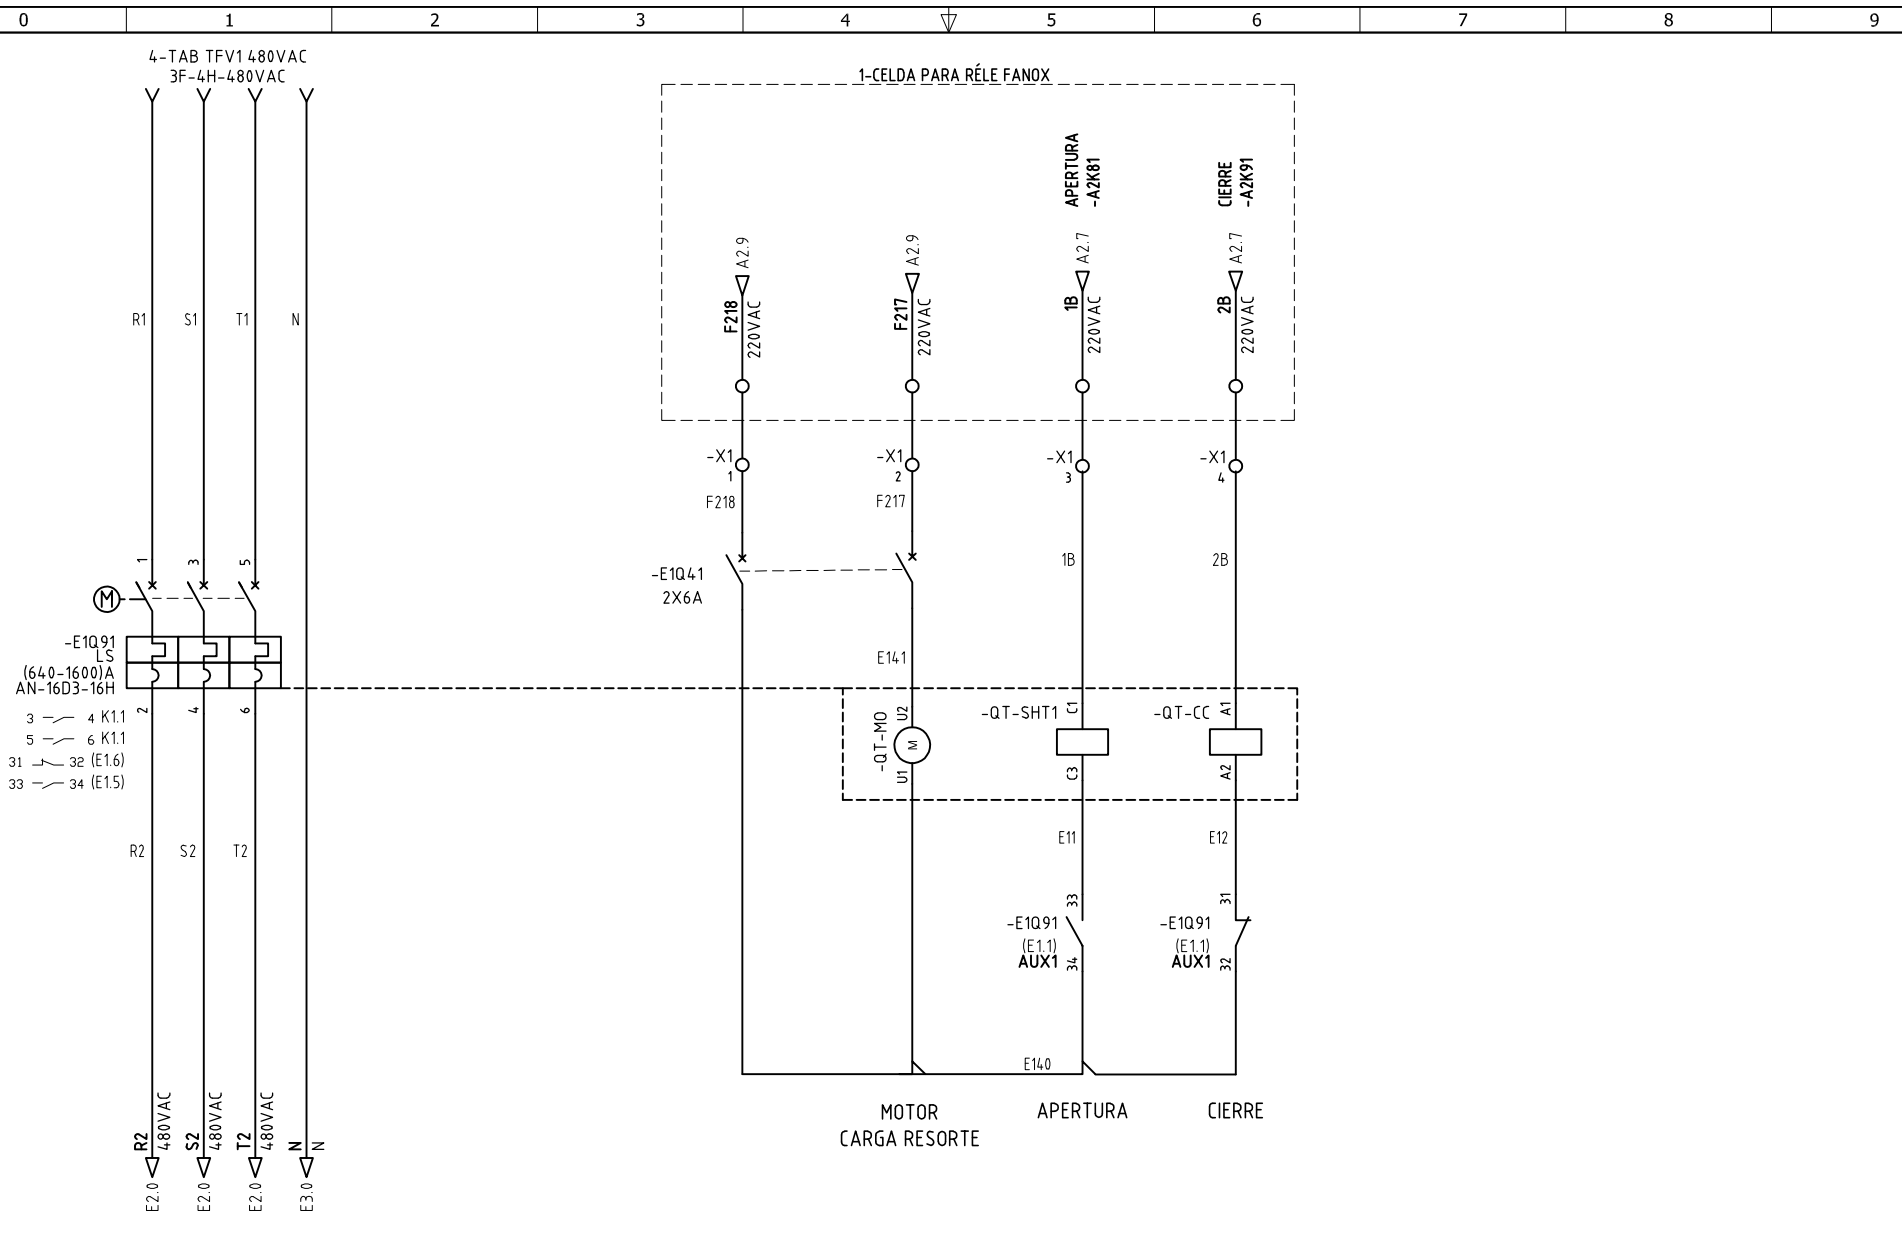

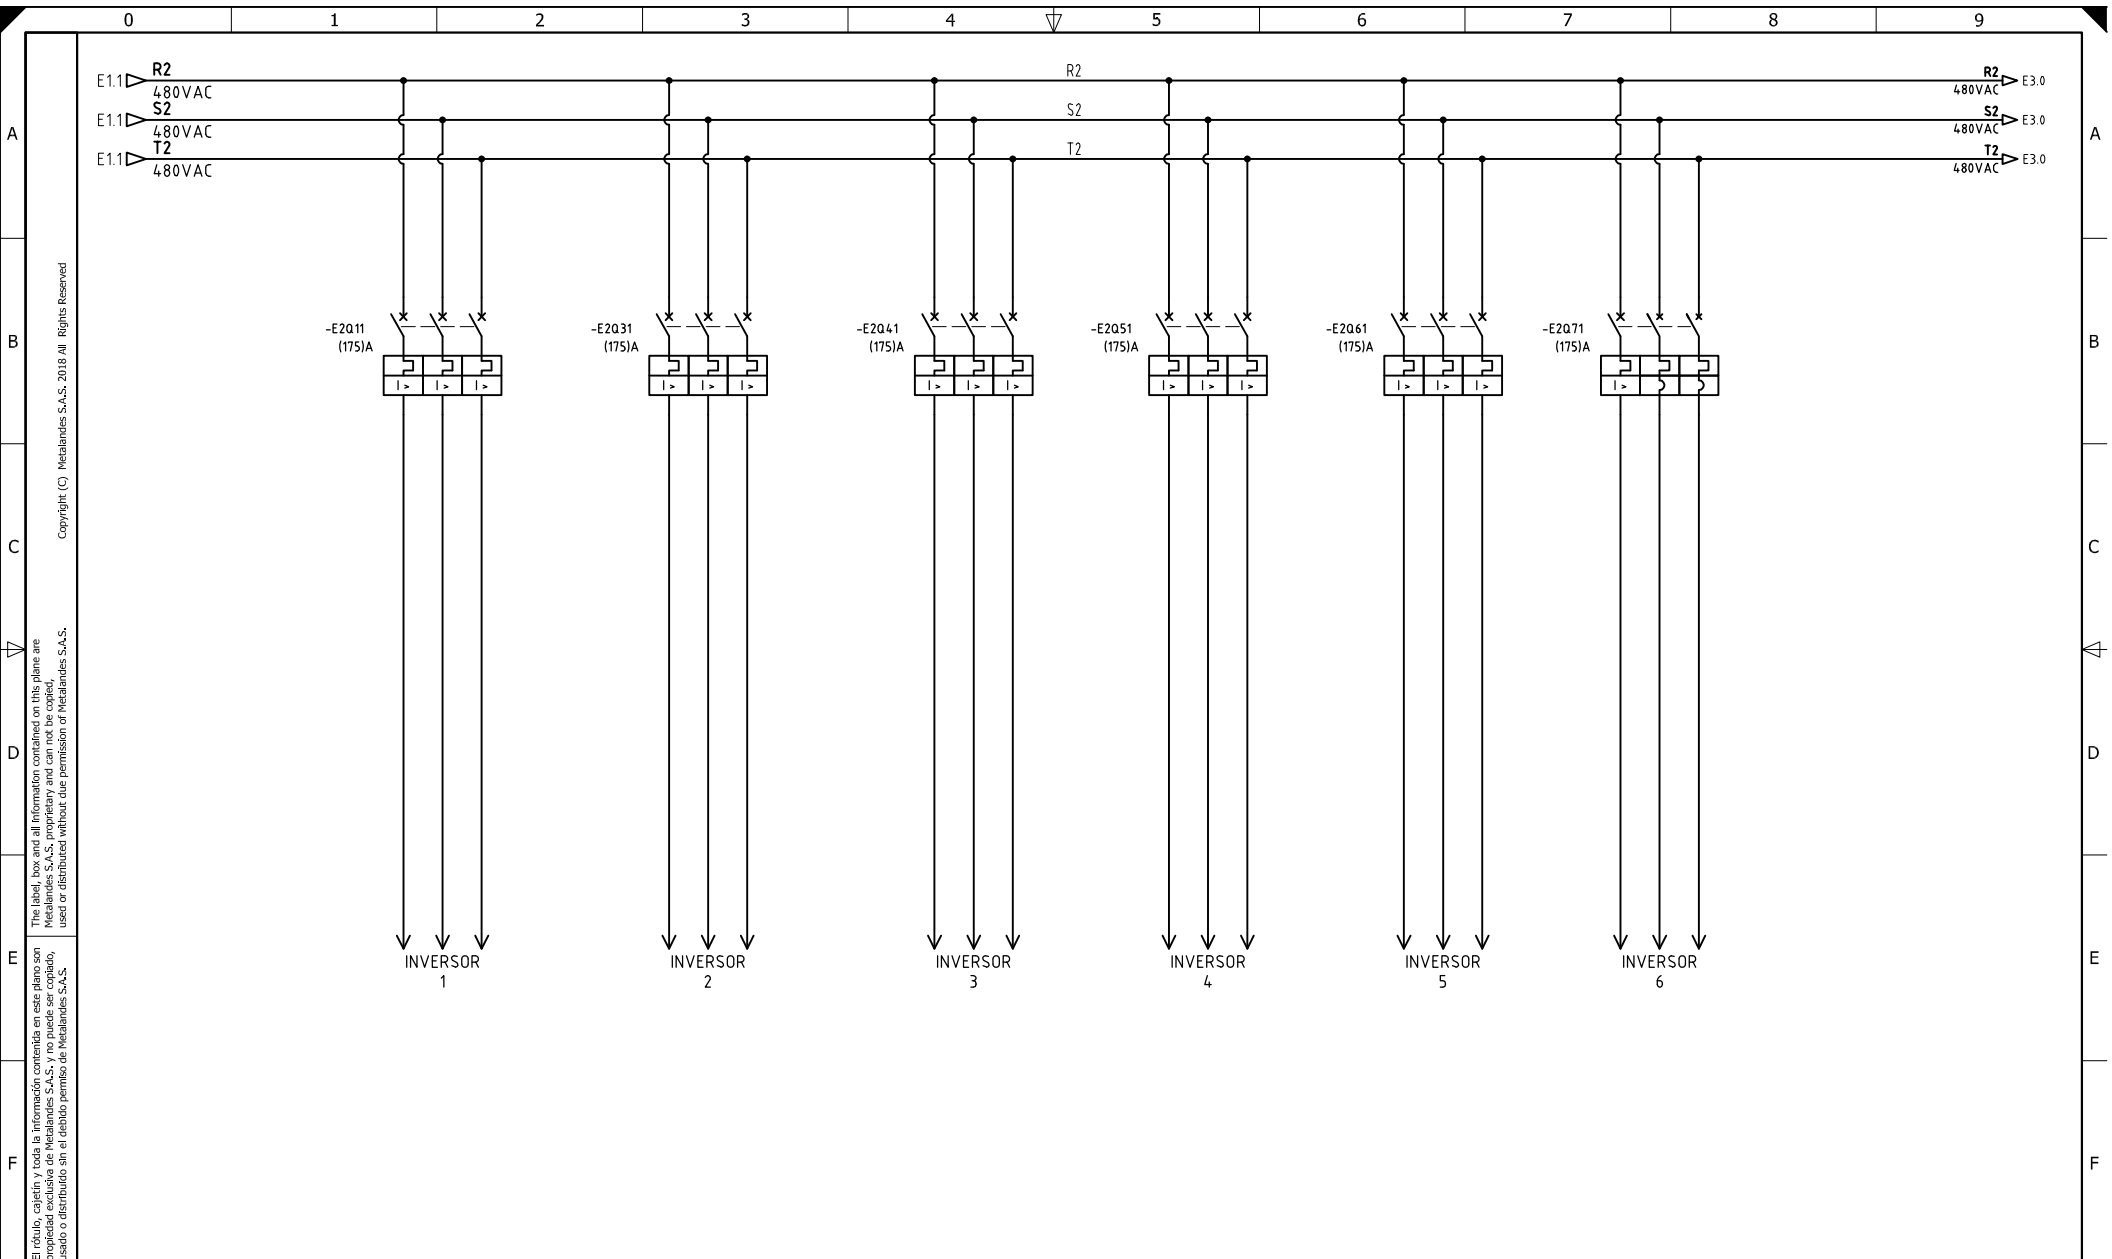

Copyright (C) Metalandes S.A.S. 2018 All Rights Reserved

El rótulo, cajetín y toda la información contenida en este plano son propiedad exclusiva de METALANDES S.A.S. y no pueden ser usados, copiados, reproducidos, distribuidos o utilizados sin el consentimiento expreso de METALANDES S.A.S.

DISEÑO PLANO:	FECHA:
J.FLOREZ	04/09/23
DISEÑO:	FECHA:
SOLENIUM	



METALANDES S.A.S

CLIENTE: SOLENIUM
 PROYECTO: BARAYA
 CONTENIDO: ALIMENTACION POTENCIA

ORDEN DE PRODUCCIÓN: 27949-5
 TAB DISTRIBUCION
 480V
 RESPONSABLE DEL PROYECTO:
 A.CARMONA

VERSIÓN: 01
 ESQUEMA: E2
 HOJA:
 DE: 26
 FECHA DE IMPRESIÓN:
 02-12-2024

RUTA DE ARCHIVO: D:\1.TEMP DIBUJO\2023\5\SOLENIUM\OP 27949 SOLENIUM SUB BARAYA Y SUB. SAN PEDRO\ELECTRICOS\E2 ALIMENTACION DE POTENCIA.dwg

Copyright (C) Metalandes S.A.S. 2018 All Rights Reserved

The label, box and all information contained on this plane are property of Metalandes S.A.S. and are not to be used, copied, used or distributed without the permission of Metalandes S.A.S.

El rótulo, cajetín y toda la información contenida en este plano son propiedad de Metalandes S.A.S. y no pueden ser usados, copiados, usados o distribuidos sin el debido permiso de Metalandes S.A.S.

FECHA: 04/09/23
 DISEÑO PLANO: J.FLOREZ
 DISEÑO: SOLENIUM



CLIENTE: SOLENIUM
 PROYECTO: BARAYA
 CONTENIDO: ALIMENTACION POTENCIA

ORDEN DE PRODUCCIÓN: 27949-5
 TAB DISTRIBUCION
 480V
 RESPONSABLE DEL PROYECTO:
 A.CARMONA

VERSIÓN: 01
 ESQUEMA: E3
 HOJA:
 DE: 27
 FECHA DE IMPRESIÓN:
 02-12-2024

RUTA DE ARCHIVO: D:\1.TEMP DIBUJO\2023\5\SOLENIUM\OP 27949 SOLENIUM SUB BARAYA Y SUB. SAN PEDRO\ELECTRICOS\E3 ALIMENTACION DE POTENCIA.dwg

