


TABLERO SERVICIOS AUXILIARES
220-110V 10 kA

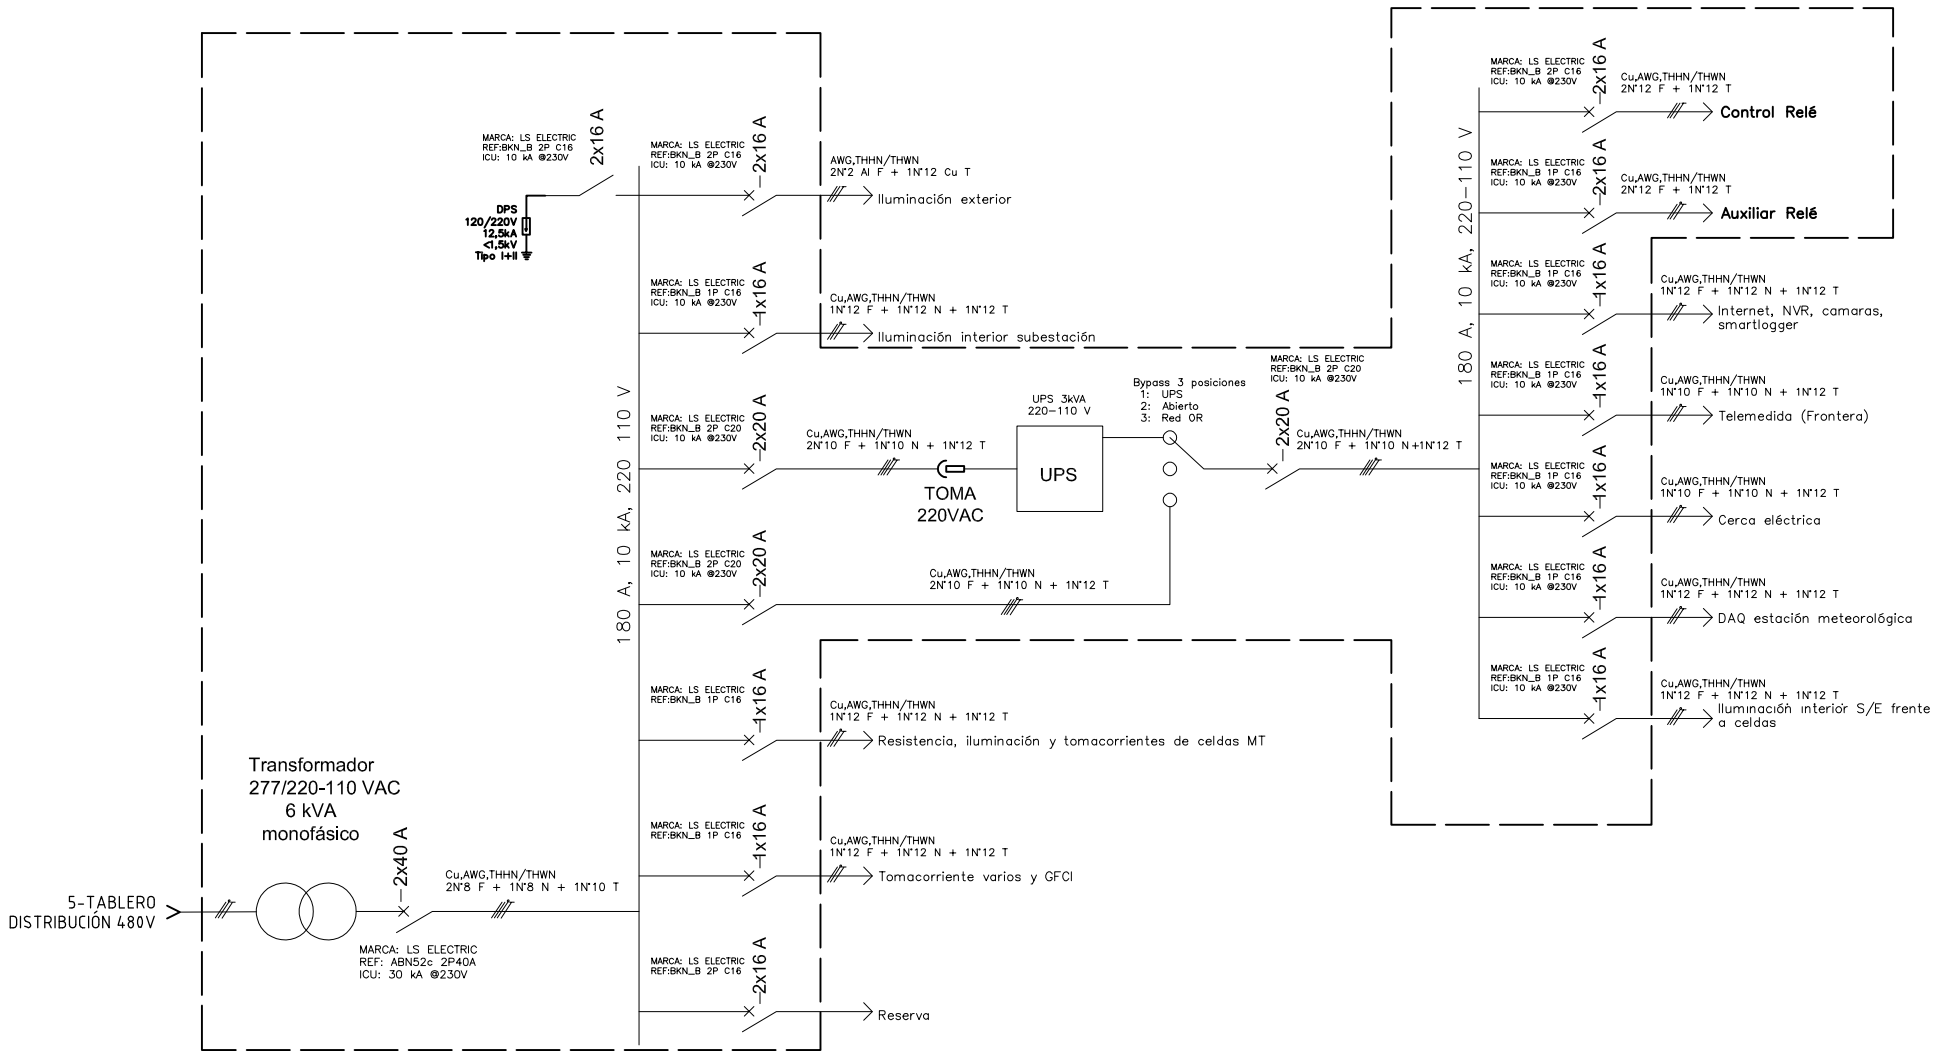

The label, box and all information contained on this plane are property of METALANDES S.A.S. and shall not be reproduced, used or distributed without the permission of METALANDES S.A.S.

DISEÑO PLANO:	FECHA:
J.FLOREZ	04/09/23
DISEÑO:	FECHA:
SOLENIUM	



CLIENTE: SOLENIUM
PROYECTO: BARAYA
CONTENIDO: UNIFILAR
RUTA DE ARCHIVO: D:\1.TEMP DIBUJO\2023\S\SOLENIUM\OP 27949 SOLENIUM SUB BARAYA Y SUB. SAN PEDRO\ELECTRICOS\FU1 UNIFILAR.dwg

ORDEN DE PRODUCCIÓN: 27949-6	VERSIÓN: 01
TAB SERVICIOS AUXILIARES	ESQUEMA: FU1
RESPONSABLE DEL PROYECTO: A.CARMONA	HOJA:
	DE: 21
	FECHA DE IMPRESIÓN: 02-12-2024

DISEÑO PLANO: J.FLOREZ	FECHA: 04/09/23
DISEÑO: SOLENIUM	FECHA:




METALANDES S.A.S

CLIENTE: SOLENIUM
 PROYECTO: BARAYA
 CONTENIDO: ALIMENTACION POTENCIA

ORDEN DE PRODUCCIÓN: 27949-6
 TAB SERVICIOS AUXILIARES
 RESPONSABLE DEL PROYECTO:
A.CARMONA


VERSIÓN: 01
 ESQUEMA: F1
 HOJA:
 DE: 25
 FECHA DE IMPRESIÓN:
 02-12-2024

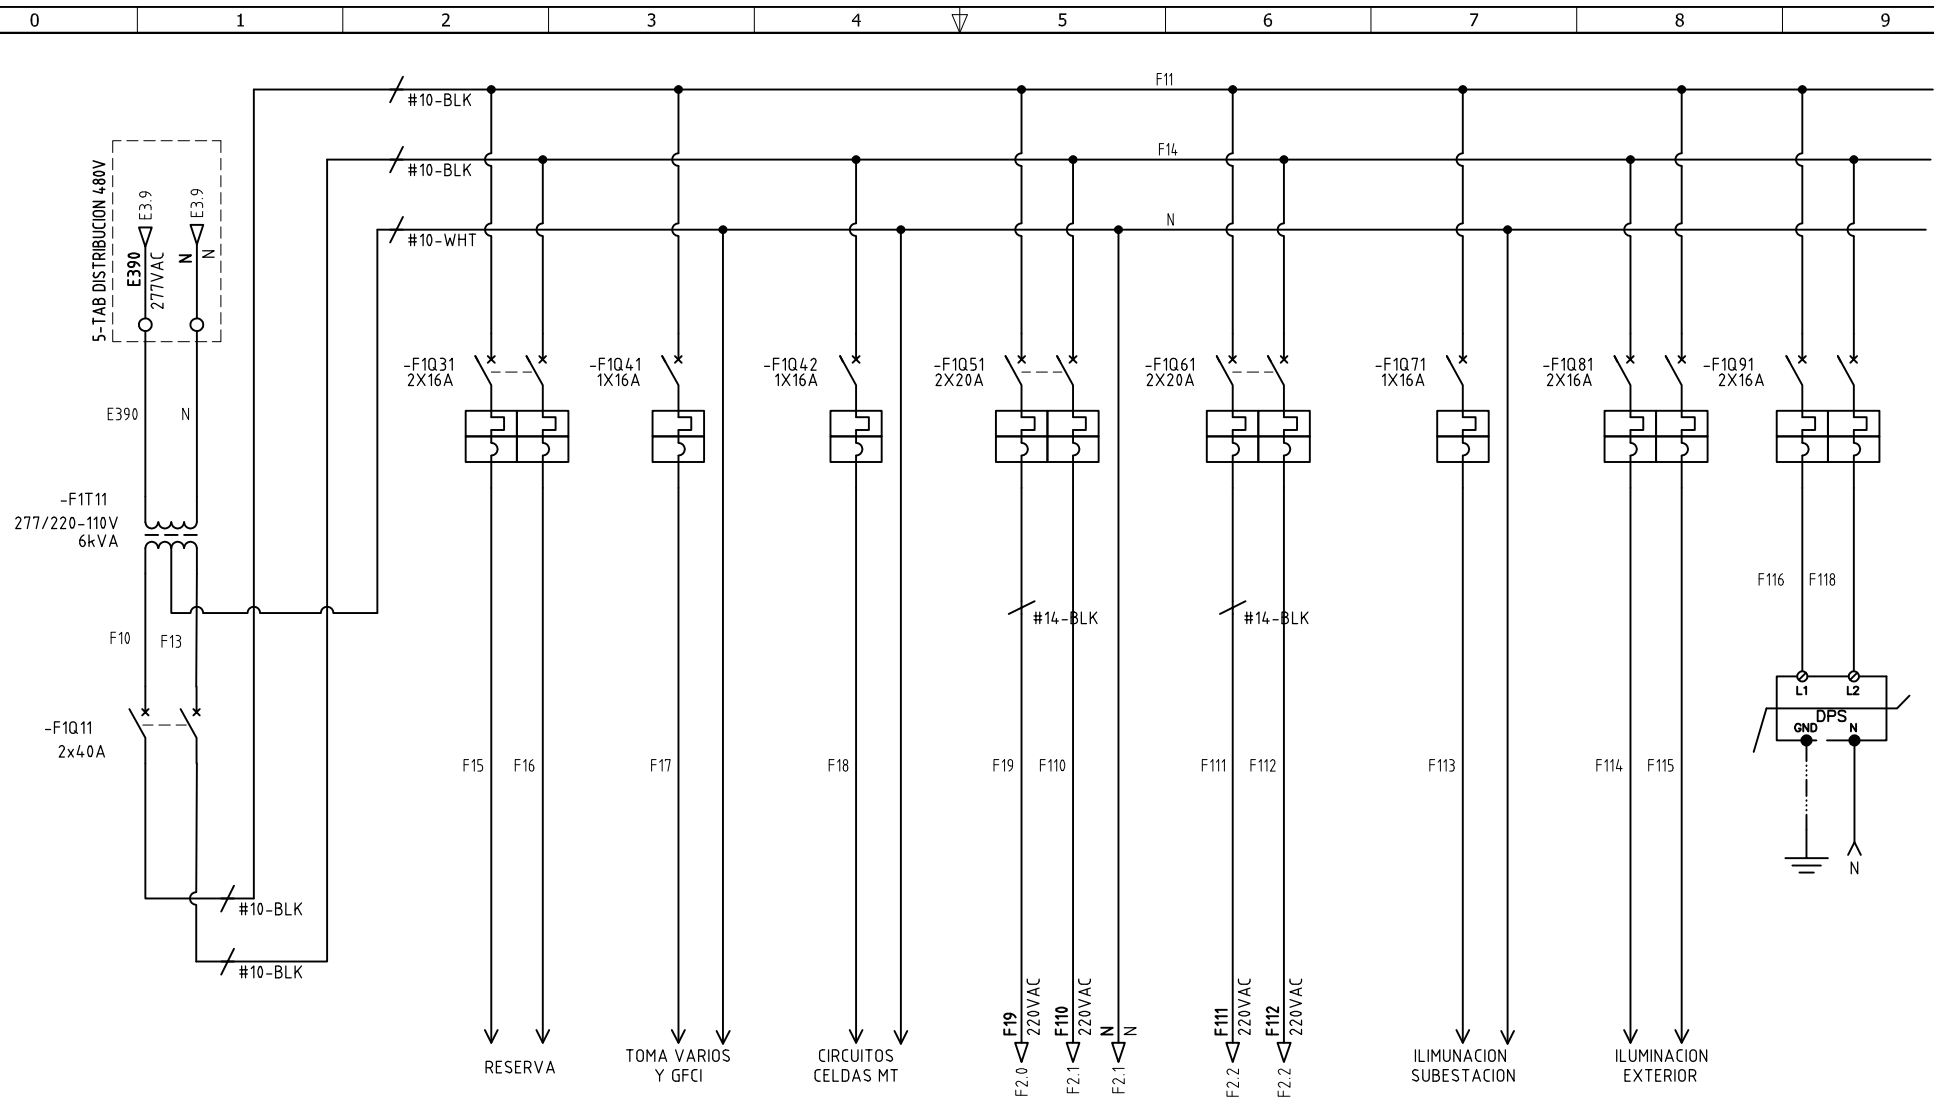

Copyright (C) Metalandes S.A.S. 2018 All Rights Reserved

The label, box and all information contained on this plane are property of Metalandes S.A.S. and no part of this publication may be used or distributed without the permission of Metalandes S.A.S.

El rótulo, cajetín y toda la información contenida en este plano son propiedad de Metalandes S.A.S. y no parte de esta publicación, usarse o distribuirse sin el debido permiso de Metalandes S.A.S.

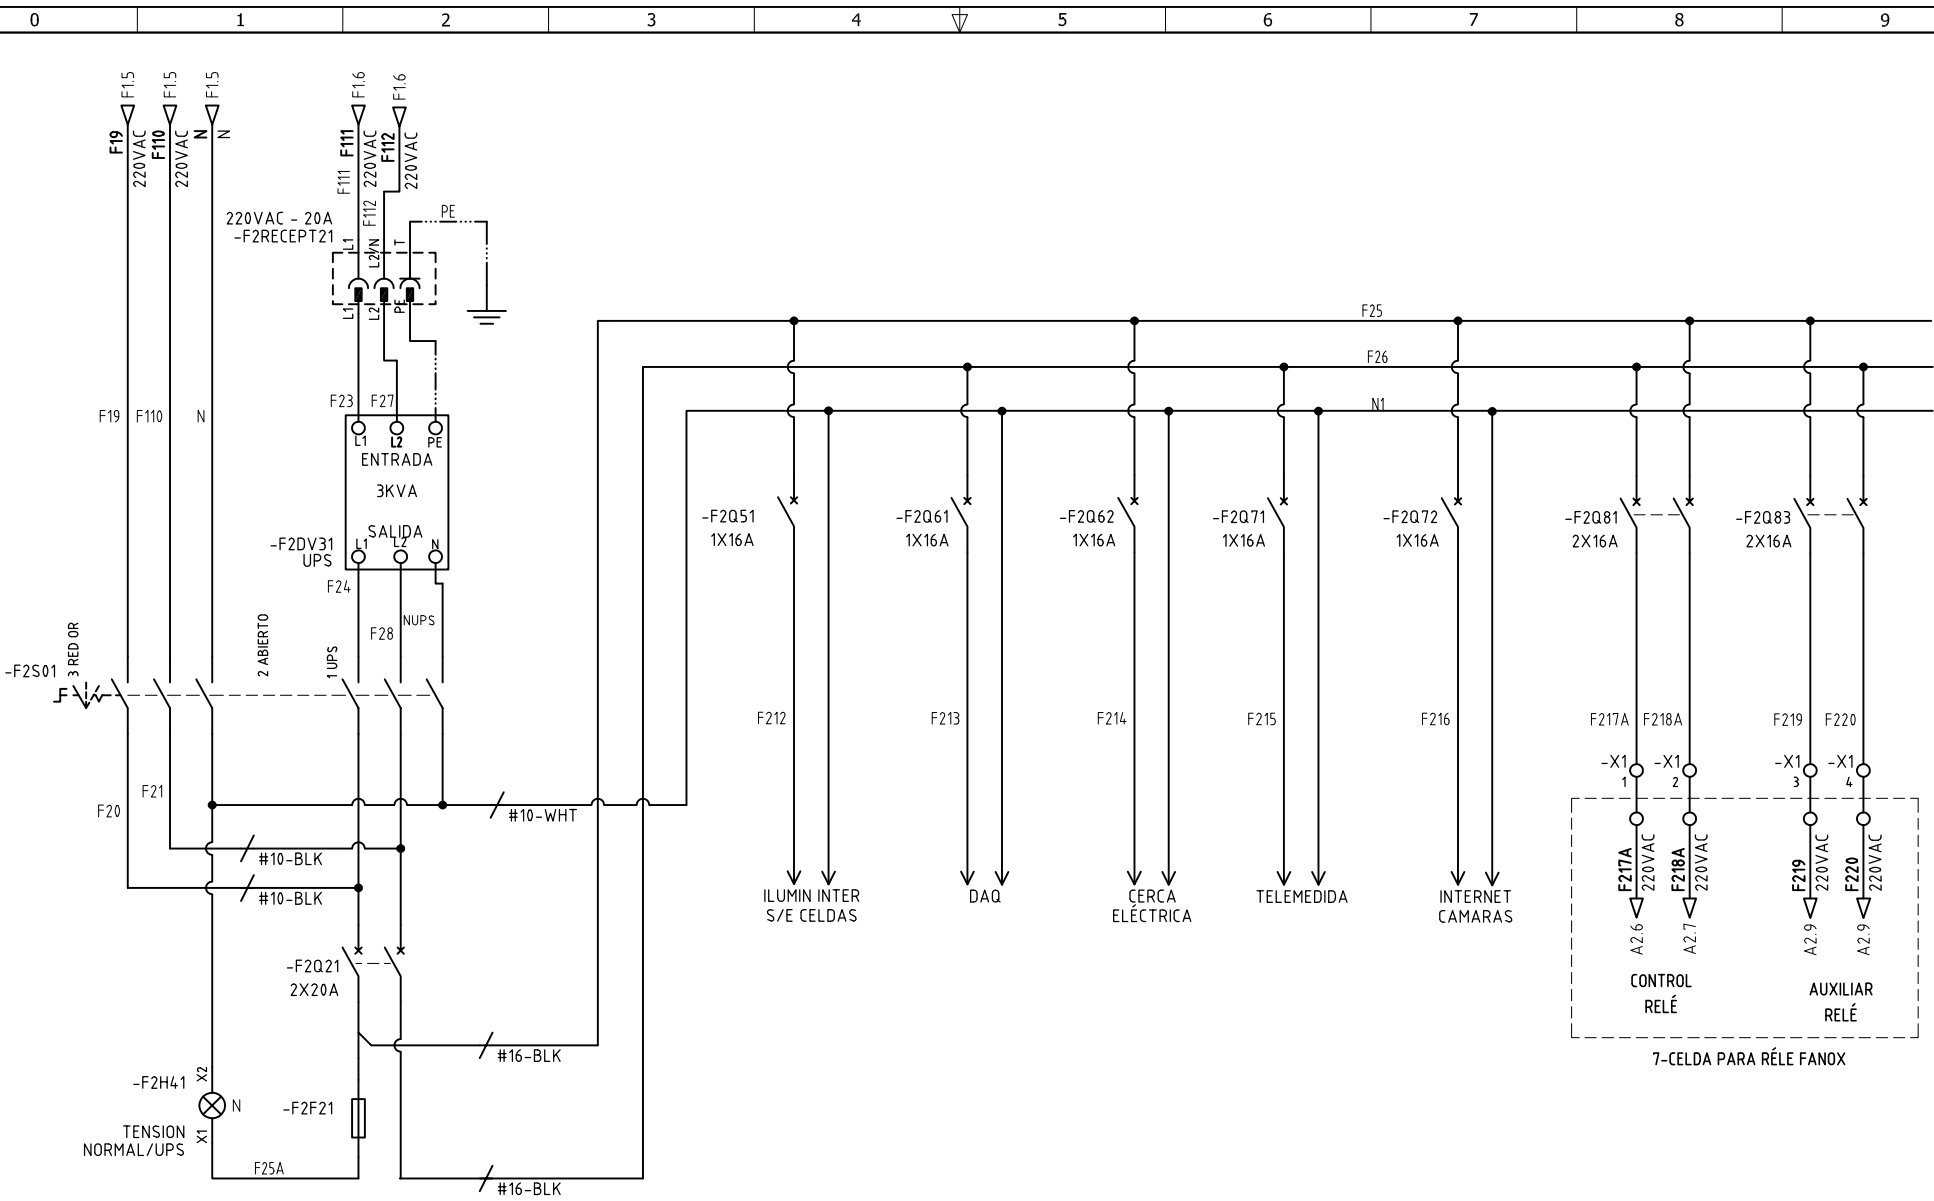

DISEÑO PLANO: J.FLOREZ	FECHA: 04/09/23
DISEÑO: SOLENIUM	FECHA:



CLIENTE: SOLENIUM	ORDEN DE PRODUCCIÓN: 27949-6	VERSIÓN: 01
PROYECTO: BARAYA	TAB SERVICIOS AUXILIARES	ESQUEMA: F2
CONTENIDO: ALIMENTACION POTENCIA	RESPONSABLE DEL PROYECTO: A.CARMONA	HOJA: DE: 28
RUTA DE ARCHIVO: D:\1-TEMP DIBUJO\2023\5\SOLENIUM\OP 27949 SOLENIUM SUB BARAYA Y SUB. SAN PEDRO\ELECTRICOS\F2 ALIMENTACION DE POTENCIA.dwg		FECHA DE IMPRESIÓN: 02-12-2024