

The label, box and all information contained on this plane are property of METALANDES S.A.S. and shall not be used, copied, reproduced, modified, or distributed without the permission of METALANDES S.A.S.

Copyright (C) Metalandes S.A.S. 2018 All Rights Reserved

DISEÑO PLANO: <b>J.FLOREZ</b>	FECHA: 04/09/23
DISEÑO: <b>SOLENIUM</b>	FECHA:



**METALANDES S.A.S**


CLIENTE: SOLENIUM	ORDEN DE PRODUCCIÓN: 27949-7
PROYECTO: SAN PEDRO	CELDA PARA RÉLE FANOX
CONTENIDO: UNIFILAR	RESPONSABLE DEL PROYECTO: A.CARMONA
RUTA DE ARCHIVO: D:\1.TEMP DIBUJO\2023\1\SOLENIUM\OP 27949 SOLENIUM SUB BARAYA Y SUB. SAN PEDRO\ELECTRICOS\GU1 UNIFILAR.dwg	

VERSIÓN: 01
ESQUEMA: GU1
HOJA:
DE: 29
FECHA DE IMPRESIÓN: 02-12-2024

Copyright (C) Metalandes S.A.S. 2018 All Rights Reserved


The label, box and all information contained on this plane are property of METALANDES S.A.S. and shall not be used, copied, reproduced, modified or distributed without the permission of Metalandes S.A.S.

El rótulo, cajetín y toda la información contenida en este plano son propiedad de METALANDES S.A.S. y no pueden ser usados, copiados, reproducidos, modificados o distribuidos sin el debido permiso de Metalandes S.A.S.

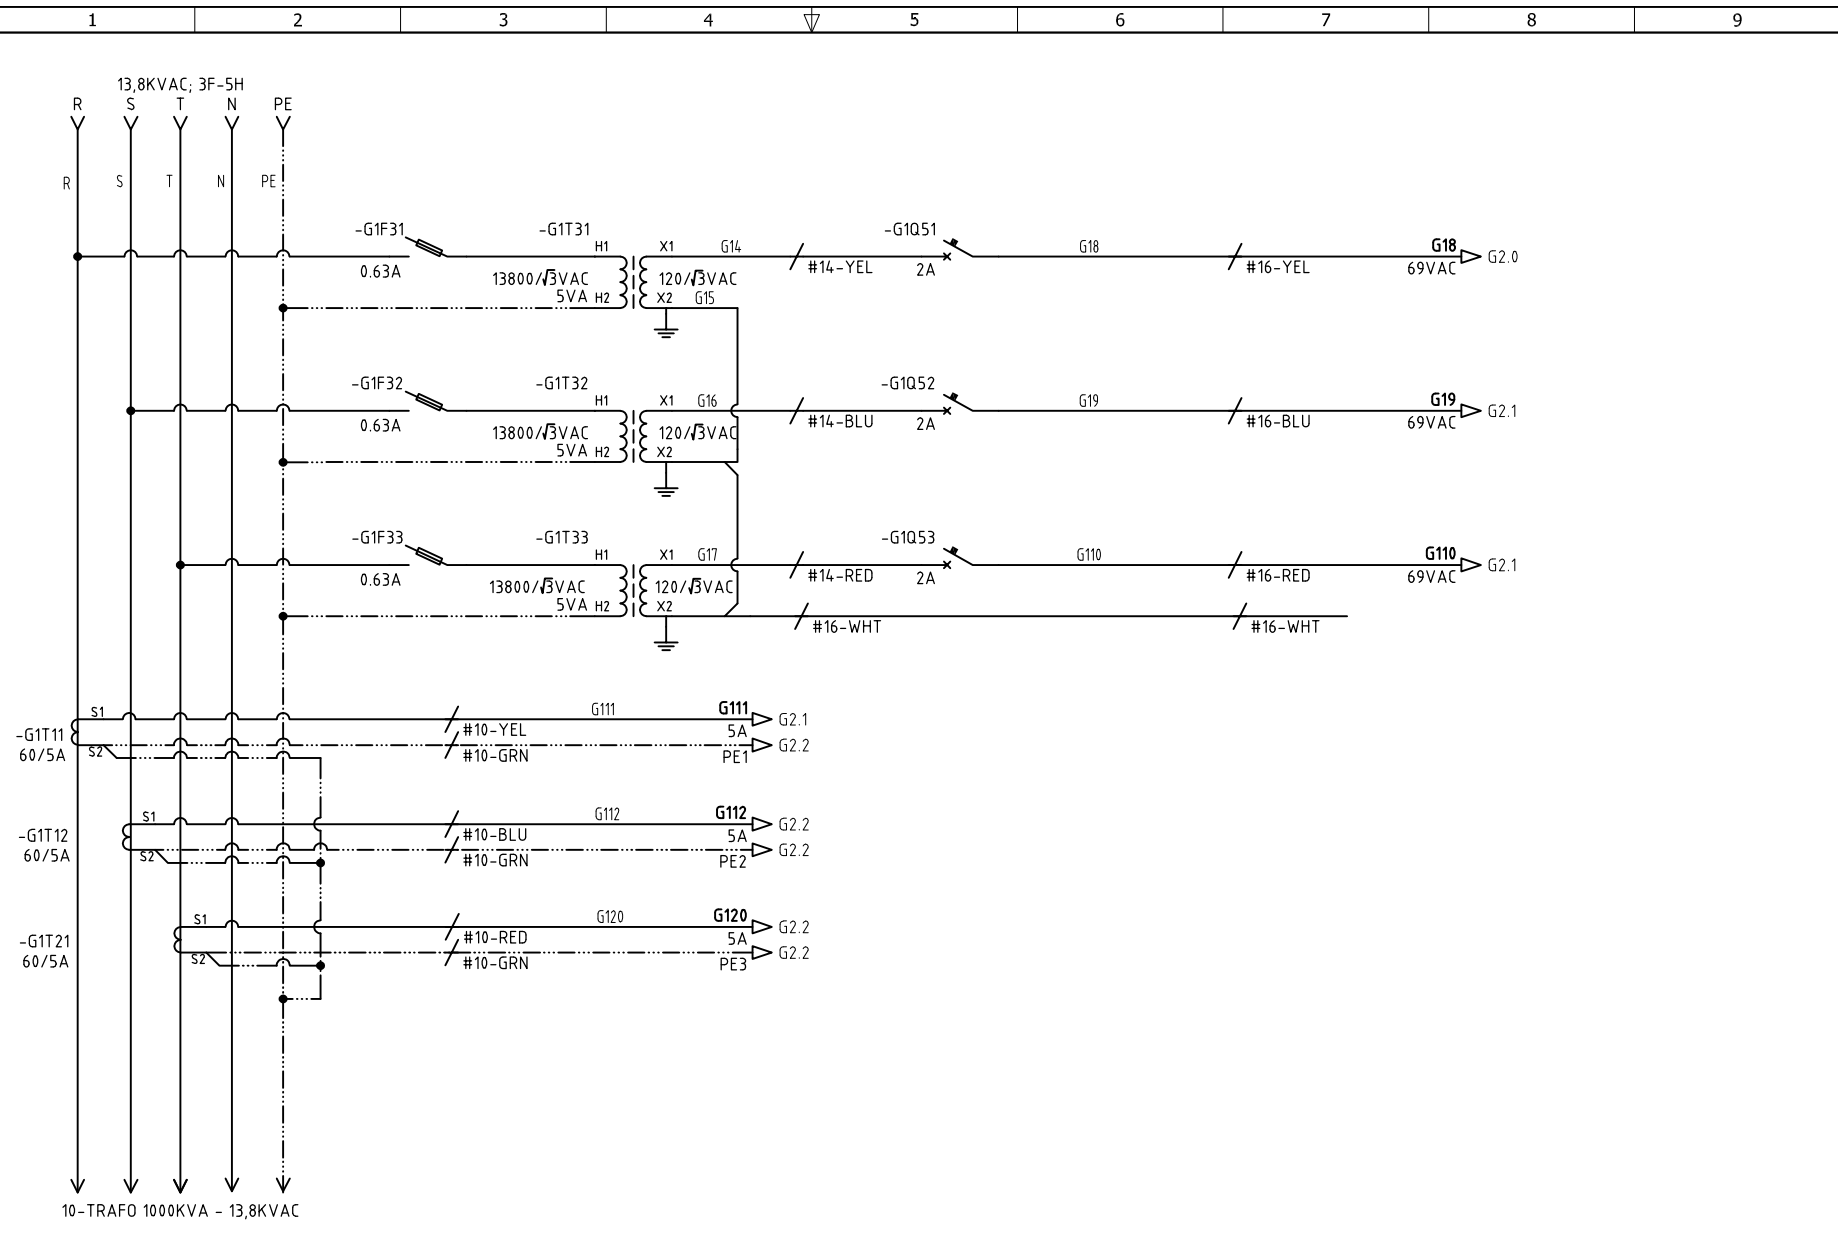

DISEÑO PLANO: <b>J.FLOREZ</b>		FECHA: 04/09/23	CLIENTE: SOLENIUM	ORDEN DE PRODUCCIÓN: 27949-7	VERSIÓN: 01
DISEÑO: <b>SOLENIUM</b>		FECHA:	PROYECTO: SAN PEDRO	CELDA PARA RÉLE FANOX	ESQUEMA: G1
			CONTENIDO: ALIMENTACION POTENCIA	RESPONSABLE DEL PROYECTO: <b>A.CARMONA</b>	HOJA: DE: 30
					FECHA DE IMPRESIÓN: 02-12-2024



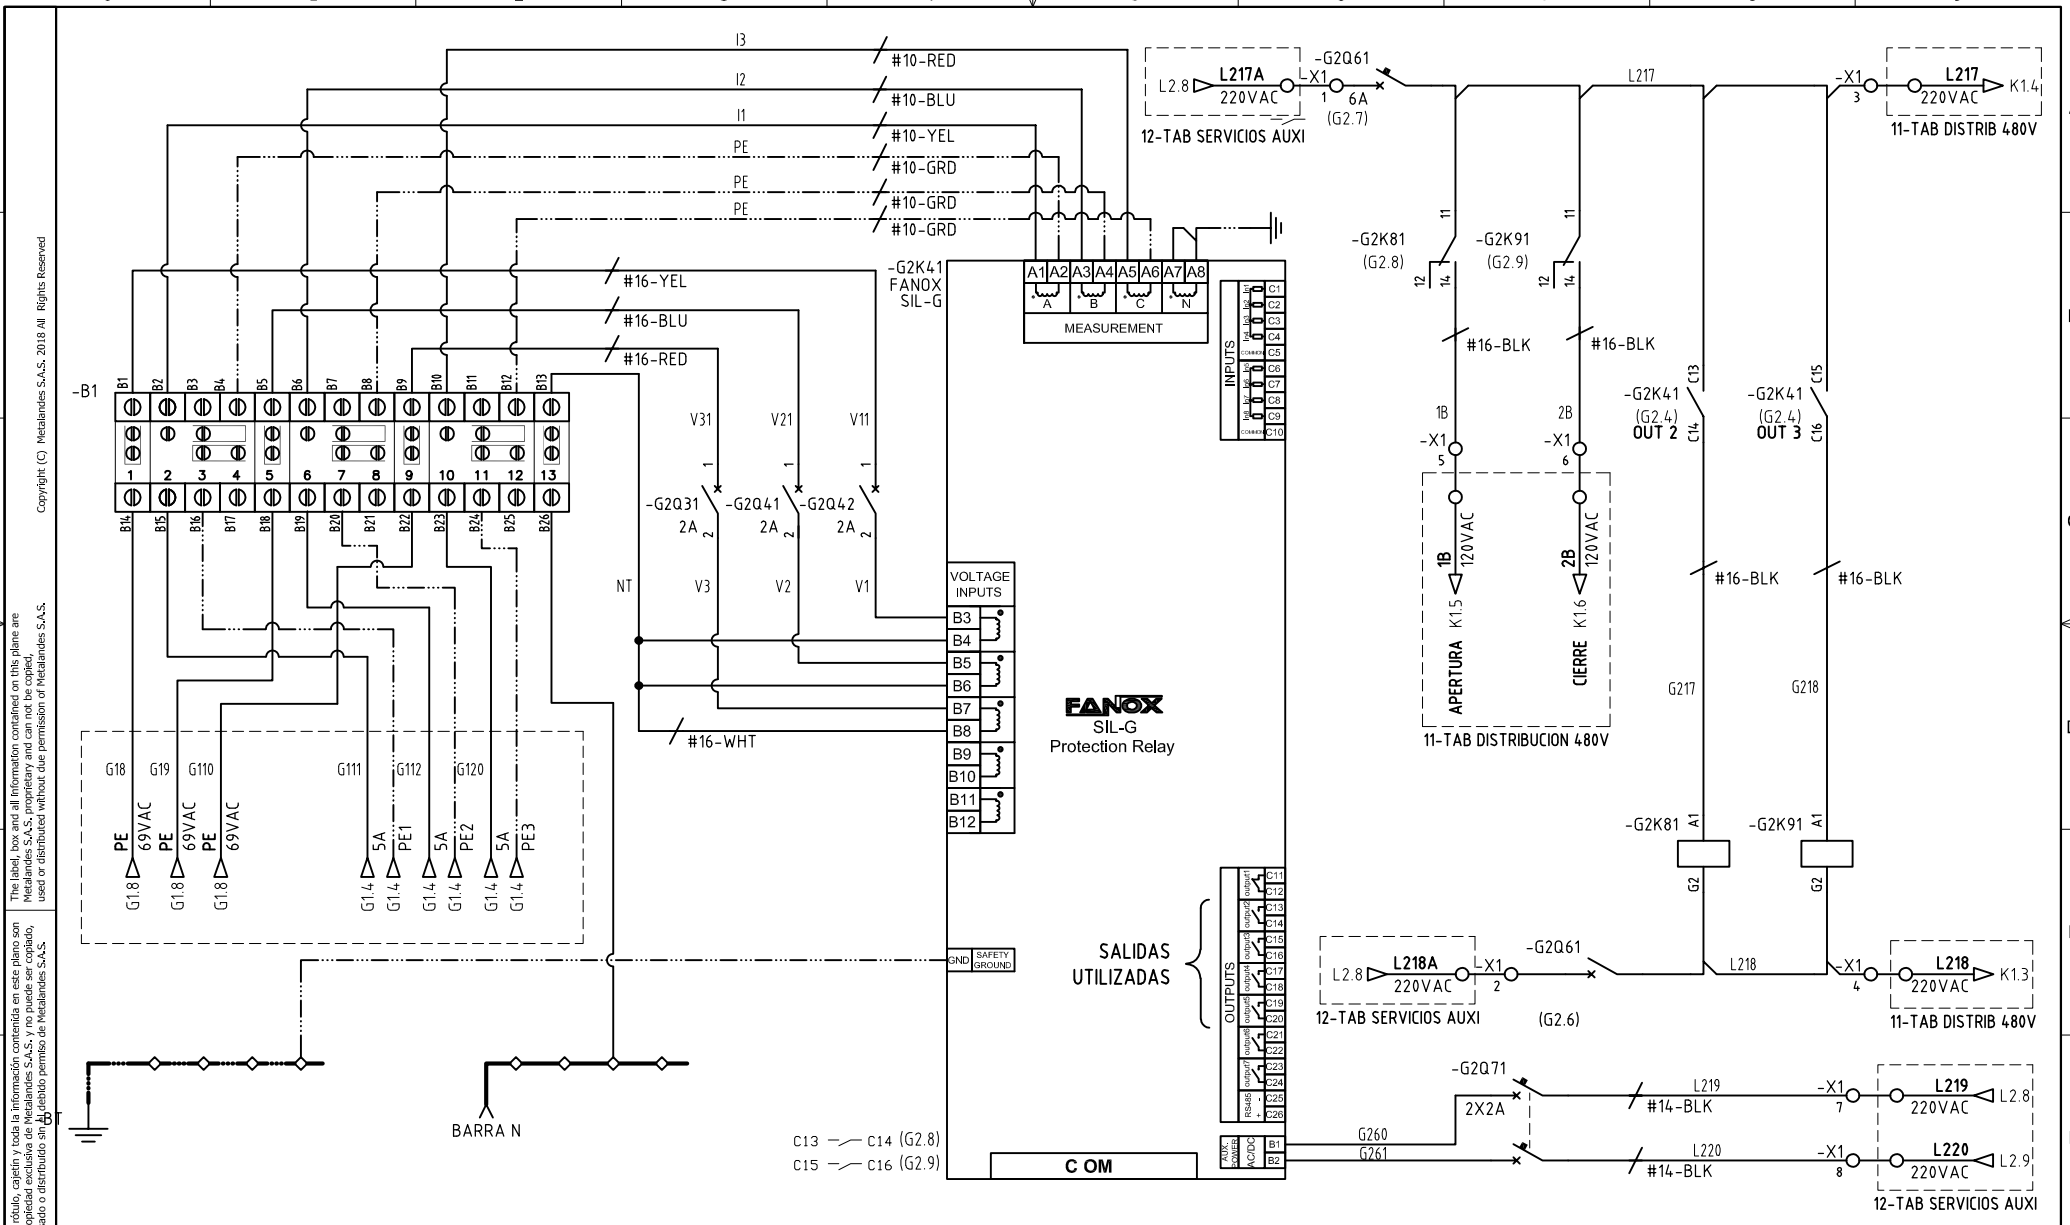

<p>DISEÑO PLANO: <b>J.FLOREZ</b></p> <p>DISEÑO: <b>SOLENIUM</b></p>	<p>FECHA: 04/09/23</p> <p>FECHA:</p> <p><b>METALANDES S.A.S</b></p>	<p>CLIENTE: SOLENIUM PROYECTO: SAN PEDRO CONTENIDO: RELÉ DE PROTECCIÓN</p>	<p>ORDEN DE PRODUCCIÓN: 27949-7 CELDA PARA RÉLE FANOX</p>	<p>VERSIÓN: 01 ESQUEMA: G2 HOJA: DE: 31 FECHA DE IMPRESIÓN: 02-12-2024</p>
---	---	--	---	--