



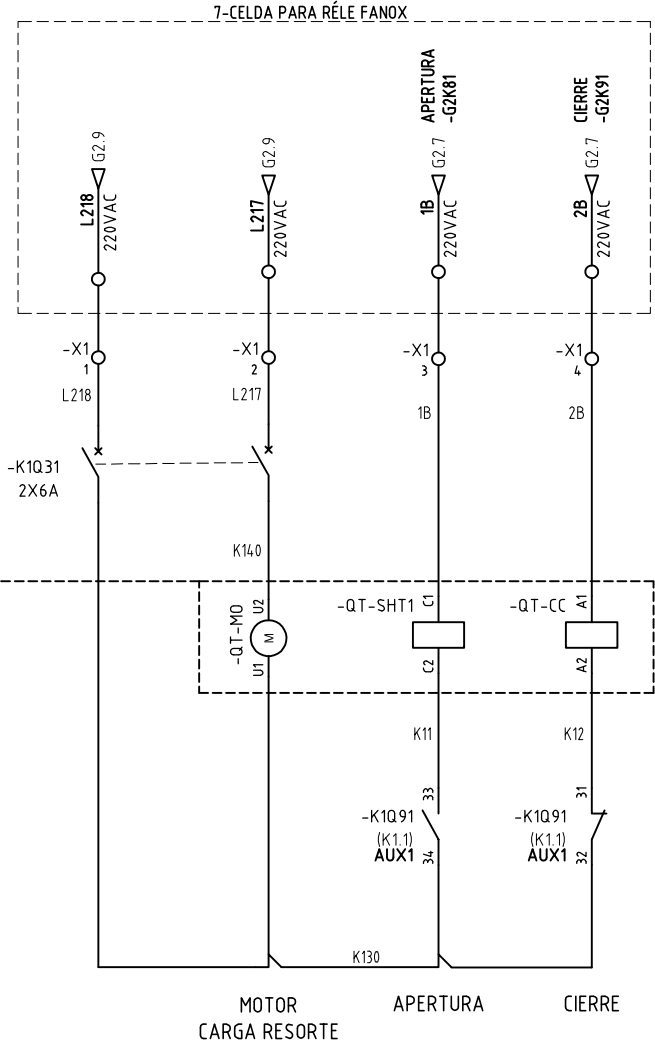

0 1 2 3 4 5 6 7 8 9

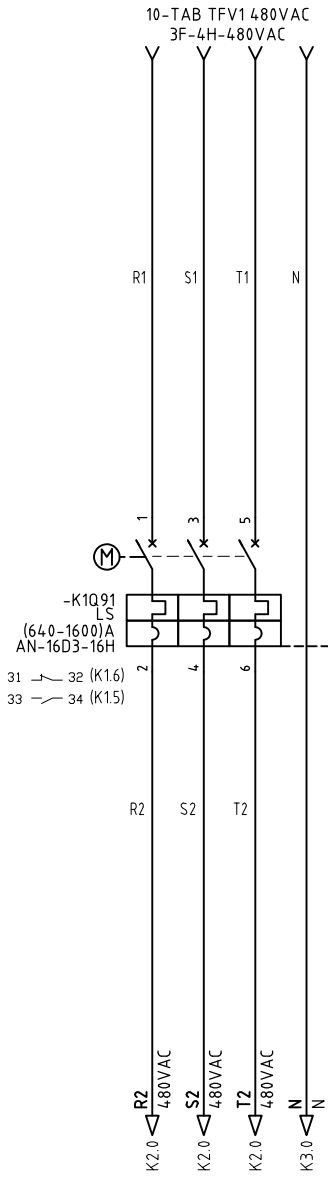

DISEÑO PLANO:  
J.FLOREZ

DISEÑO:  
SOLENIUM

FECHA:  
04/09/23




CLIENTE: SOLENIUM  
PROYECTO: SAN PEDRO  
CONTENIDO: ALIMENTACION POTENCIA

ORDEN DE PRODUCCIÓN: 27949-11  
TAB DISTRIBUCION  
480V  
RESPONSABLE DEL PROYECTO:  
A.CARMONA

VERSIÓN: 01  
ESQUEMA: K1  
HOJA:  
DE: 36  
FECHA DE IMPRESIÓN:  
02-12-2024

0 1 2 3 4 5 6 7 8 9

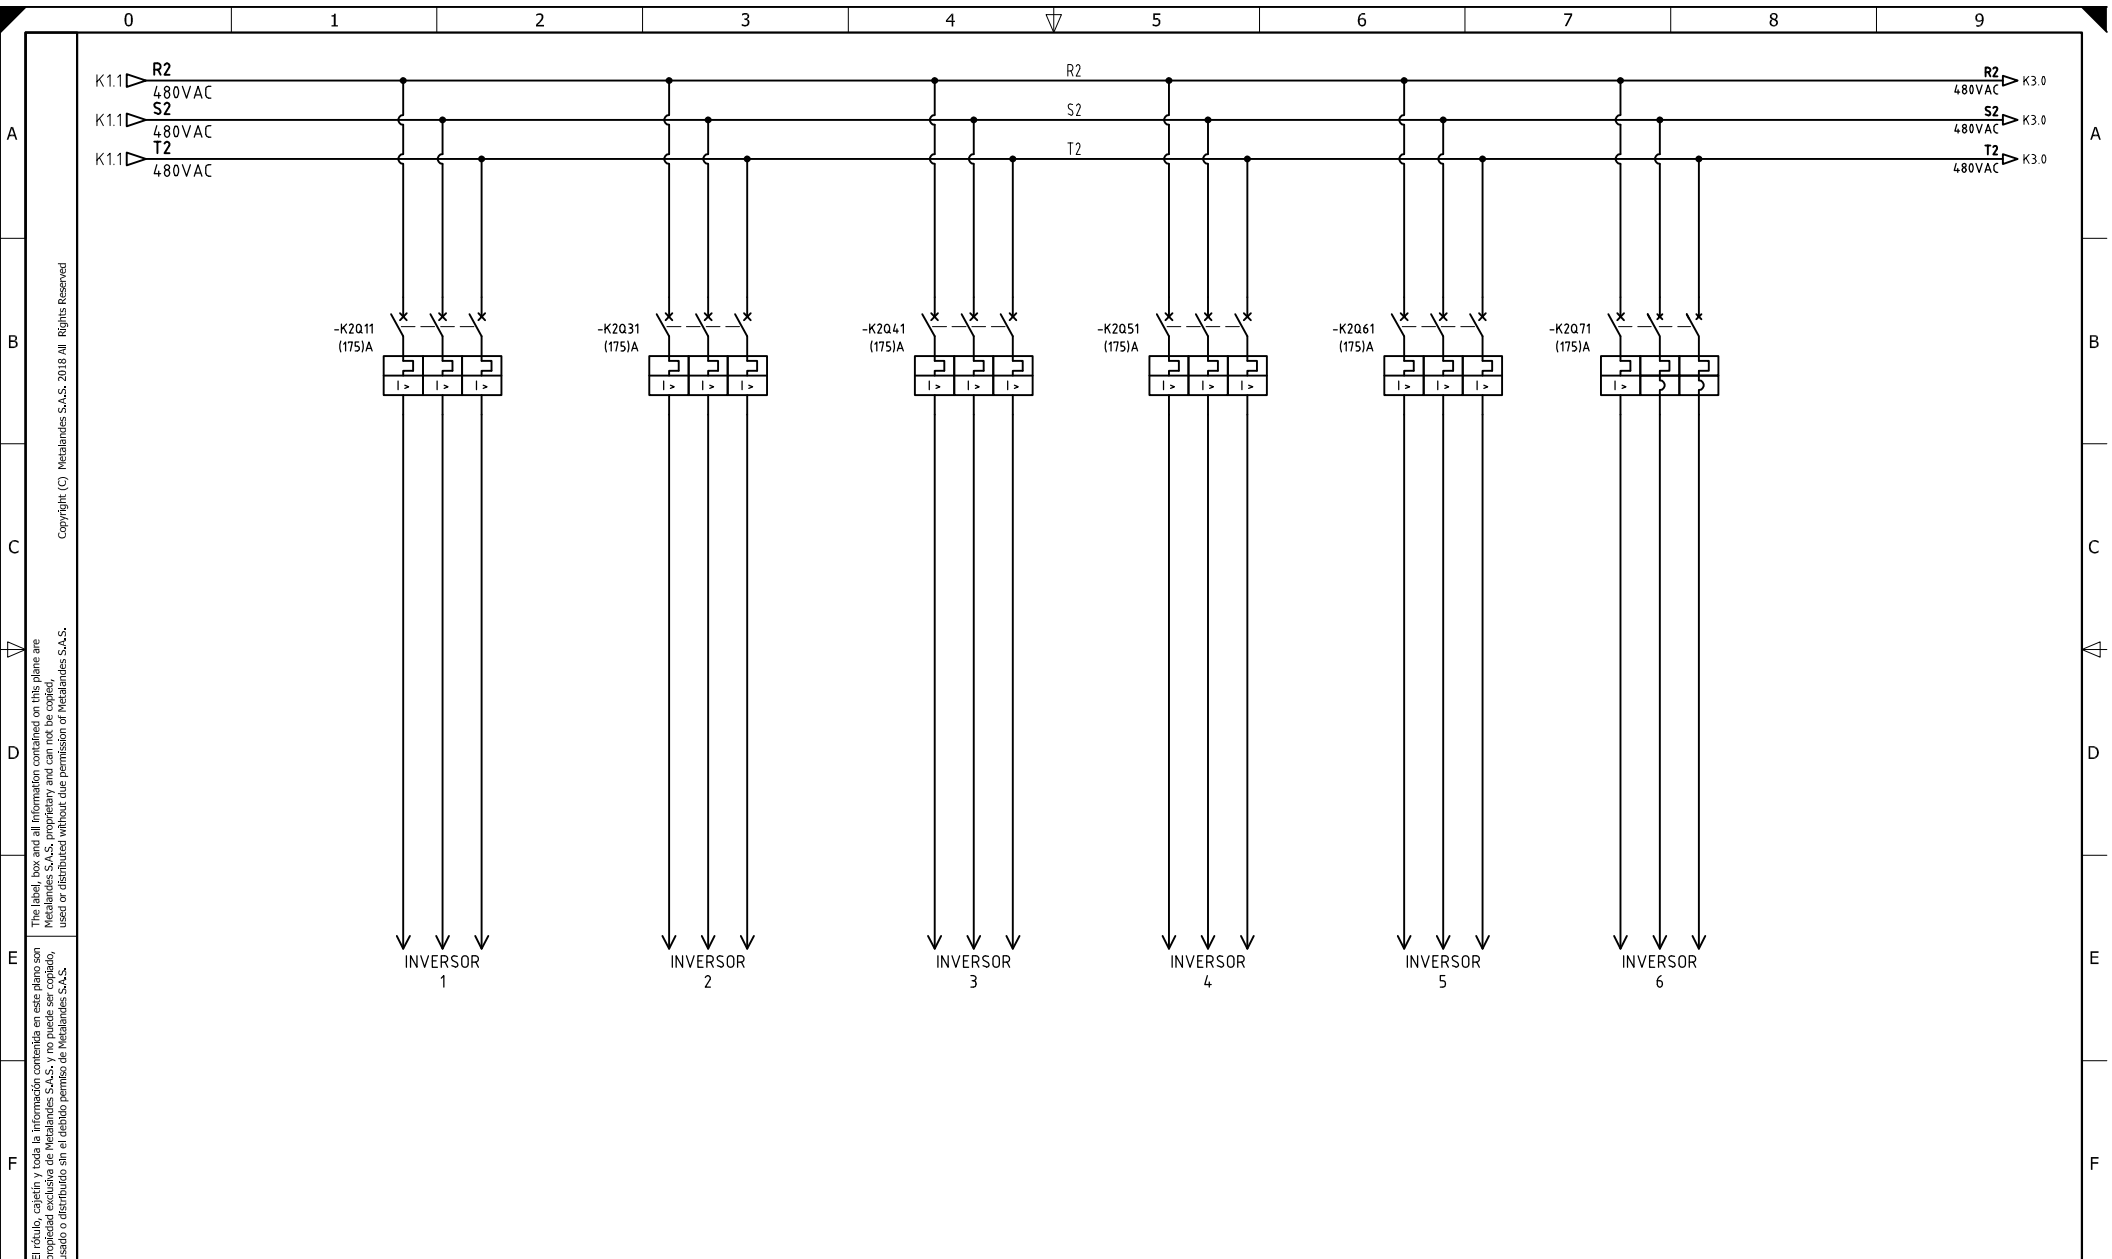

Copyright (C) Metalandes S.A.S. 2018 All Rights Reserved

The label, logo and all information contained on this plane are property of METALANDES S.A.S. and are not to be used, reproduced, copied, modified, distributed or otherwise used without the permission of Metalandes S.A.S.

DISEÑO PLANO:	FECHA:
J.FLOREZ	04/09/23
DISEÑO:	FECHA:
SOLENIUM	



**METALANDES S.A.S**

CLIENTE: SOLENIUM	ORDEN DE PRODUCCIÓN: 27949-11
PROYECTO: SAN PEDRO	TAB DISTRIBUCION
CONTENIDO: ALIMENTACION POTENCIA	480V
	RESPONSABLE DEL PROYECTO:
	A.CARMONA


VERSIÓN: 01
ESQUEMA: K2
HOJA:
DE: 37
FECHA DE IMPRESIÓN:
02-12-2024

RUTA DE ARCHIVO: D:\1.TEMP DIBUJO\2023\5\SOLENIUM\OP 27949 SOLENIUM SUB BARAYA Y SUB. SAN PEDRO\ELECTRICOS\K2 ALIMENTACION DE POTENCIA.dwg

Copyright (C) Metalandes S.A.S. 2018 All Rights Reserved

The label, box and all information contained on this plane are property of Metalandes S.A.S. and its subsidiaries. No part of this document may be reproduced, stored in a retrieval system, or distributed without the permission of Metalandes S.A.S.

El rótulo, cajetín y toda la información contenida en este plano son propiedad de Metalandes S.A.S. y no pueden ser reproducidos, almacenados en un sistema de recuperación, o distribuidos sin el consentimiento de Metalandes S.A.S.

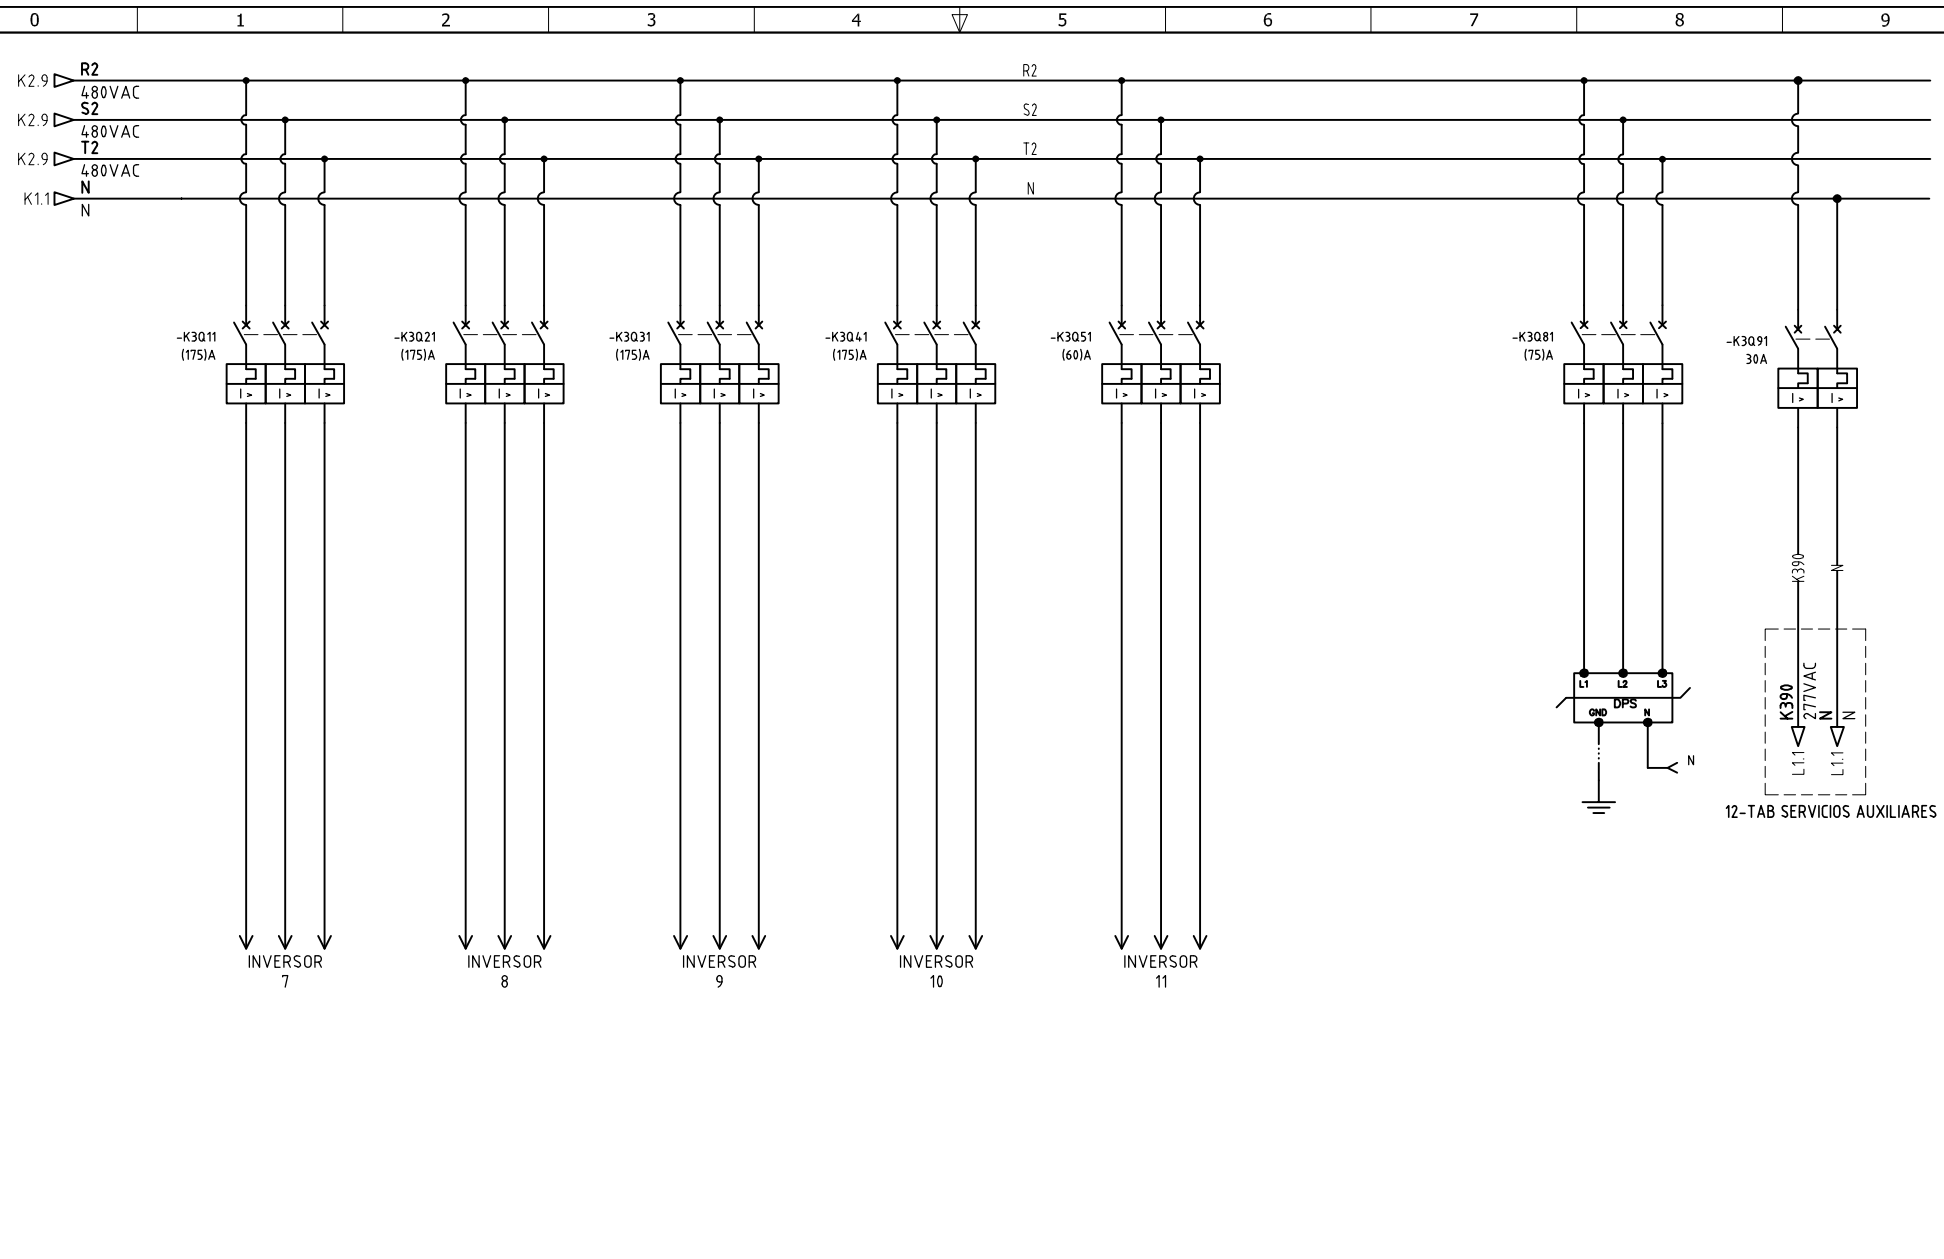

DISEÑO PLANO: <b>J.FLOREZ</b>	FECHA: 04/09/23
DISEÑO: <b>SOLENIUM</b>	FECHA:



CLIENTE: <b>SOLENIUM</b>	ORDEN DE PRODUCCIÓN: <b>27949-11</b>
PROYECTO: <b>SAN PEDRO</b>	TAB DISTRIBUCION <b>480V</b>
CONTENIDO: <b>ALIMENTACION POTENCIA</b>	RESPONSABLE DEL PROYECTO: <b>A.CARMONA</b>
RUTA DE ARCHIVO: D:\1.TEMP DIBUJO\2023\5\SOLENIUM\OP 27949 SOLENIUM SUB BARAYA Y SUB. SAN PEDRO\ELECTRICOS\K3 ALIMENTACION DE POTENCIA.dwg	

VERSIÓN: <b>01</b>
ESQUEMA: <b>K3</b>
HOJA:
DE: <b>38</b>
FECHA DE IMPRESIÓN: 02-12-2024