


TABLERO SERVICIOS AUXILIARES
220-110V 10 kA

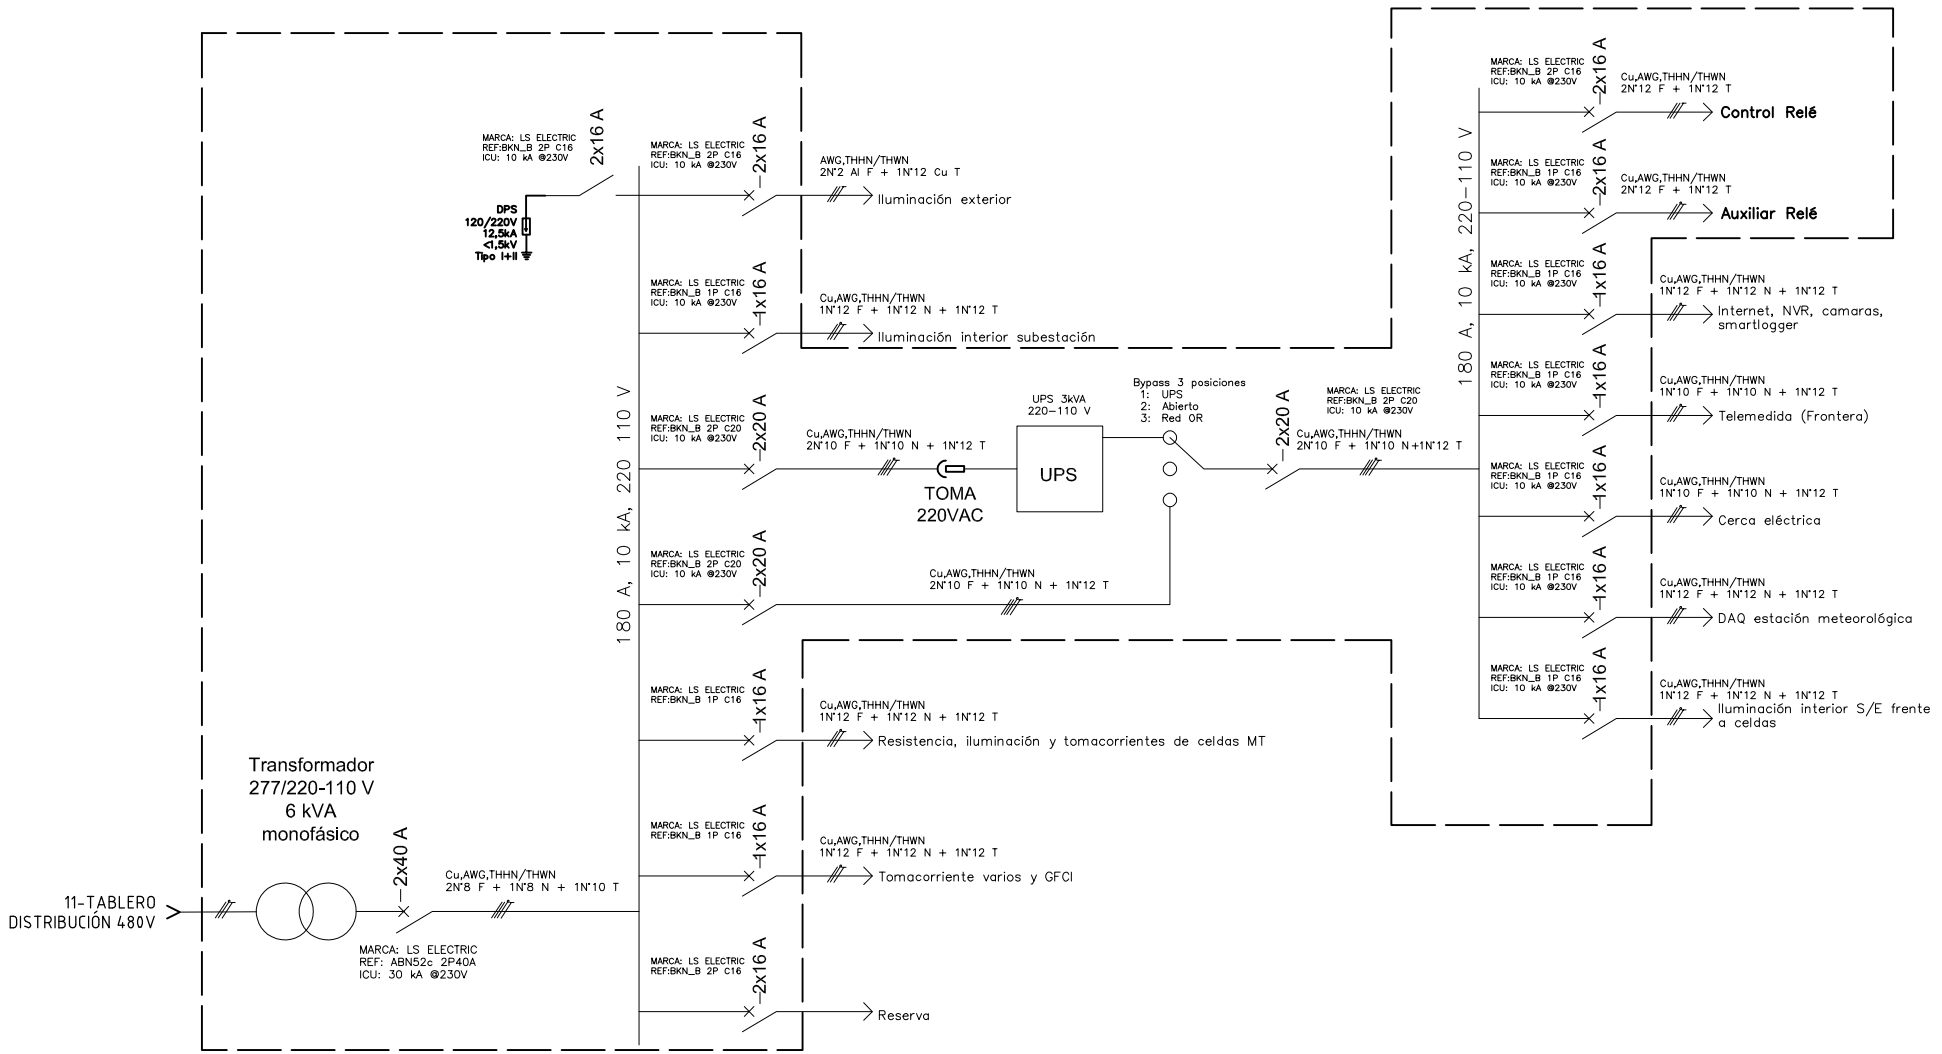

The label, box and all information contained on this plane are property of METALANDES S.A.S. and no part of this document may be used or distributed without the permission of METALANDES S.A.S.
 El rótulo, cajetín y toda la información contenida en este plano son propiedad de METALANDES S.A.S. y no puede ser usado, copiado, usado o distribuido sin el debido permiso de METALANDES S.A.S.

DISEÑO PLANO: J.FLOREZ	FECHA: 04/09/23
DISEÑO: SOLENIUM	FECHA:



CLIENTE: SOLENIUM	ORDEN DE PRODUCCIÓN: 27949-12
PROYECTO: SAN PEDRO	VERSIÓN: 01
CONTENIDO: UNIFILAR	ESQUEMA: LU1
	HOJA:
	DE: 35
	FECHA DE IMPRESIÓN: 02-12-2024

RUTA DE ARCHIVO: D:\1.TEMP DIBUJO\2023\S\SOLENIUM\OP 27949 SOLENIUM SUB BARAYA Y SUB. SAN PEDRO\ELECTRICOS\LU1 UNIFILAR.dwg

DISEÑO PLANO: J.FLOREZ	FECHA: 04/09/23
DISEÑO: SOLENIUM	FECHA:




METALANDES S.A.S

CLIENTE: SOLENIUM
 PROYECTO: SAN PEDRO
 CONTENIDO: ALIMENTACION POTENCIA

ORDEN DE PRODUCCIÓN: 27949-12
 TAB SERVICIOS AUXILIARES
 RESPONSABLE DEL PROYECTO:
A.CARMONA


VERSIÓN: 01
 ESQUEMA: L1
 HOJA:
 DE: 39
 FECHA DE IMPRESIÓN:
 02-12-2024

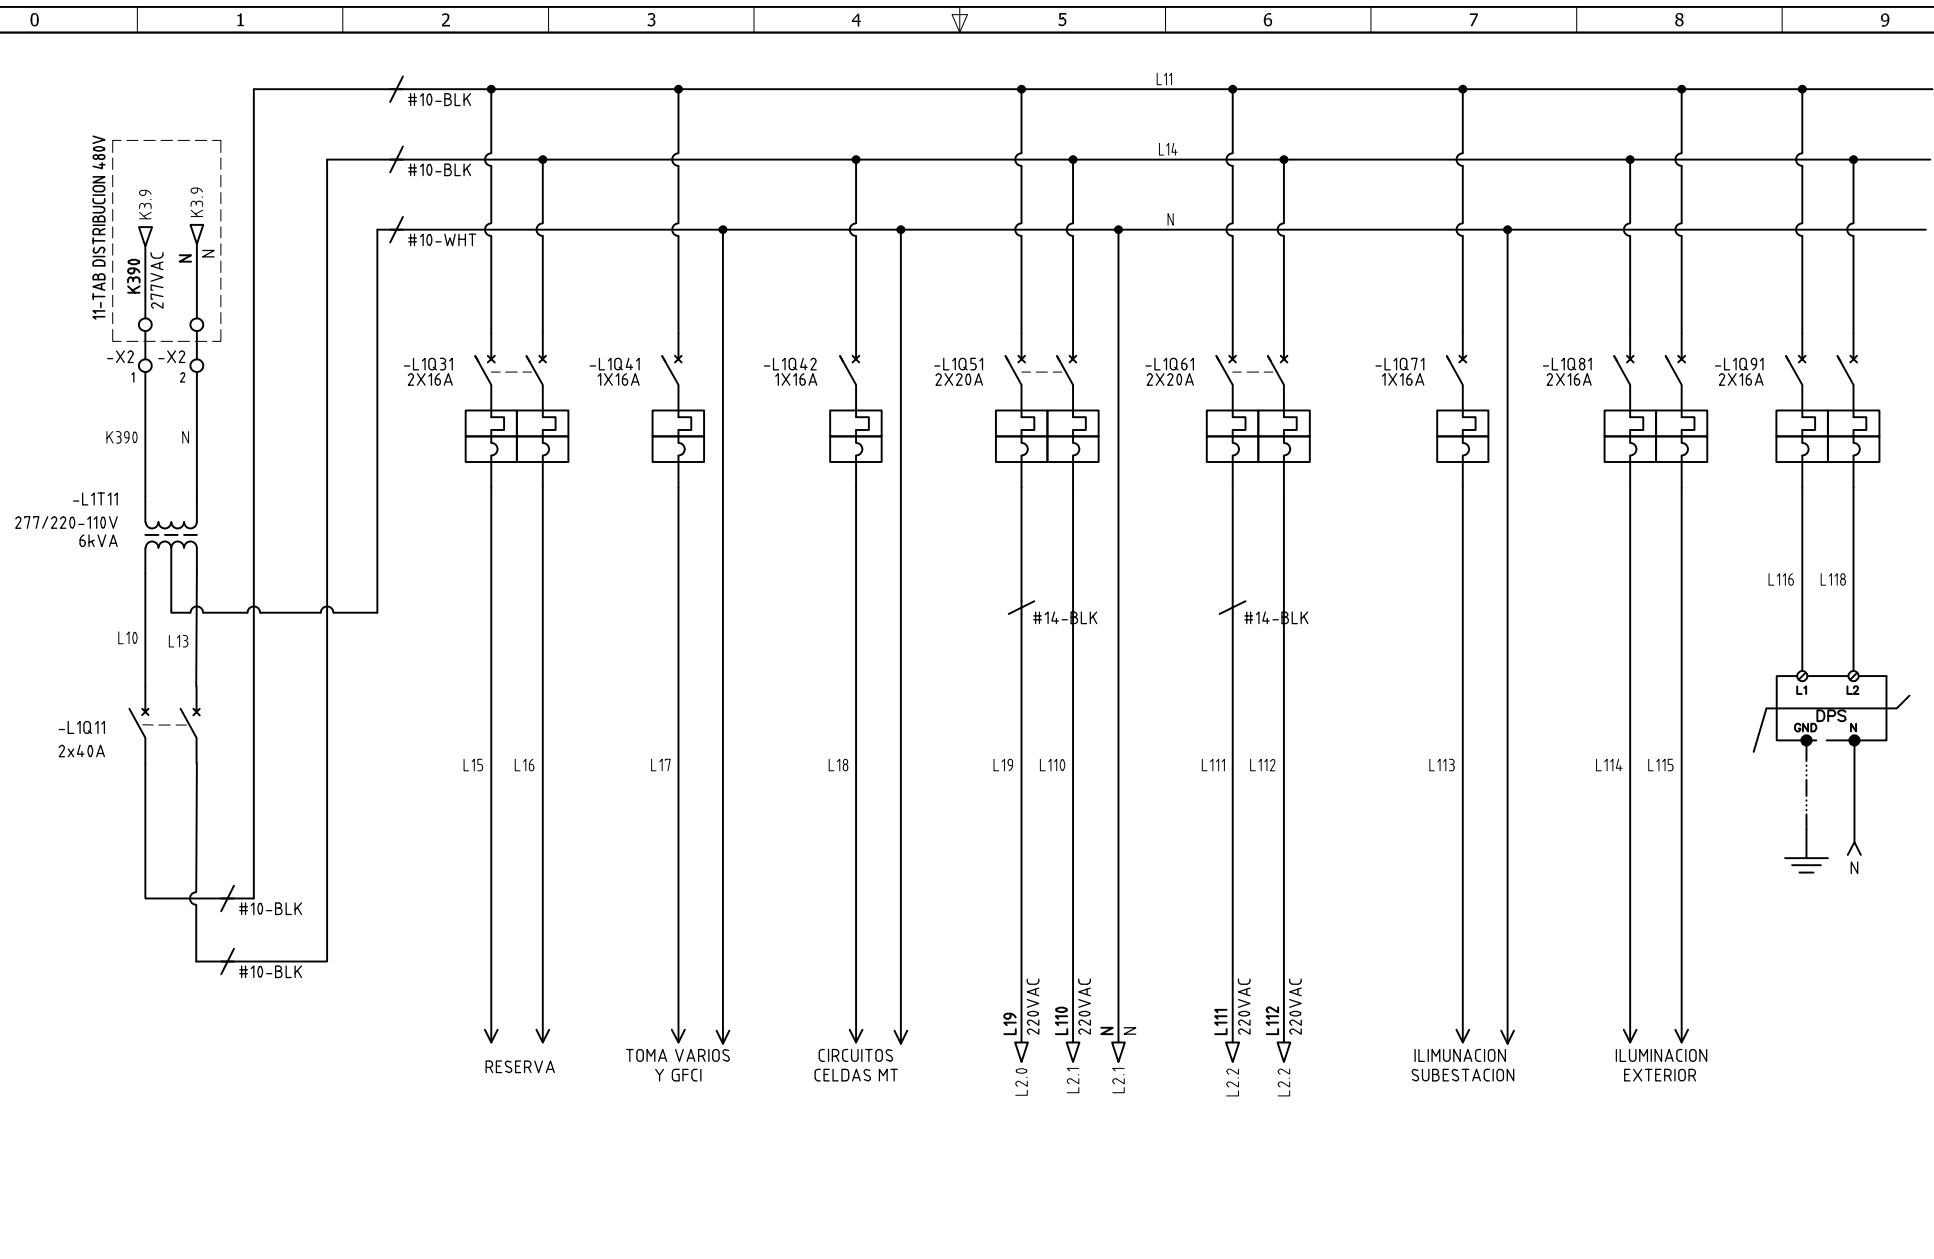

Copyright (C) Metalandes S.A.S. 2018 All Rights Reserved

The label, box and all information contained on this plane are property of Metalandes S.A.S. and its subsidiaries. No part of this document may be reproduced, stored in a retrieval system, or used or distributed without the permission of Metalandes S.A.S.

El rótulo, cajetín y toda la información contenida en este plano son propiedad de Metalandes S.A.S. y sus filiales. No se permite la reproducción, almacenamiento en un sistema de recuperación, o el uso o distribución sin el debido permiso de Metalandes S.A.S.

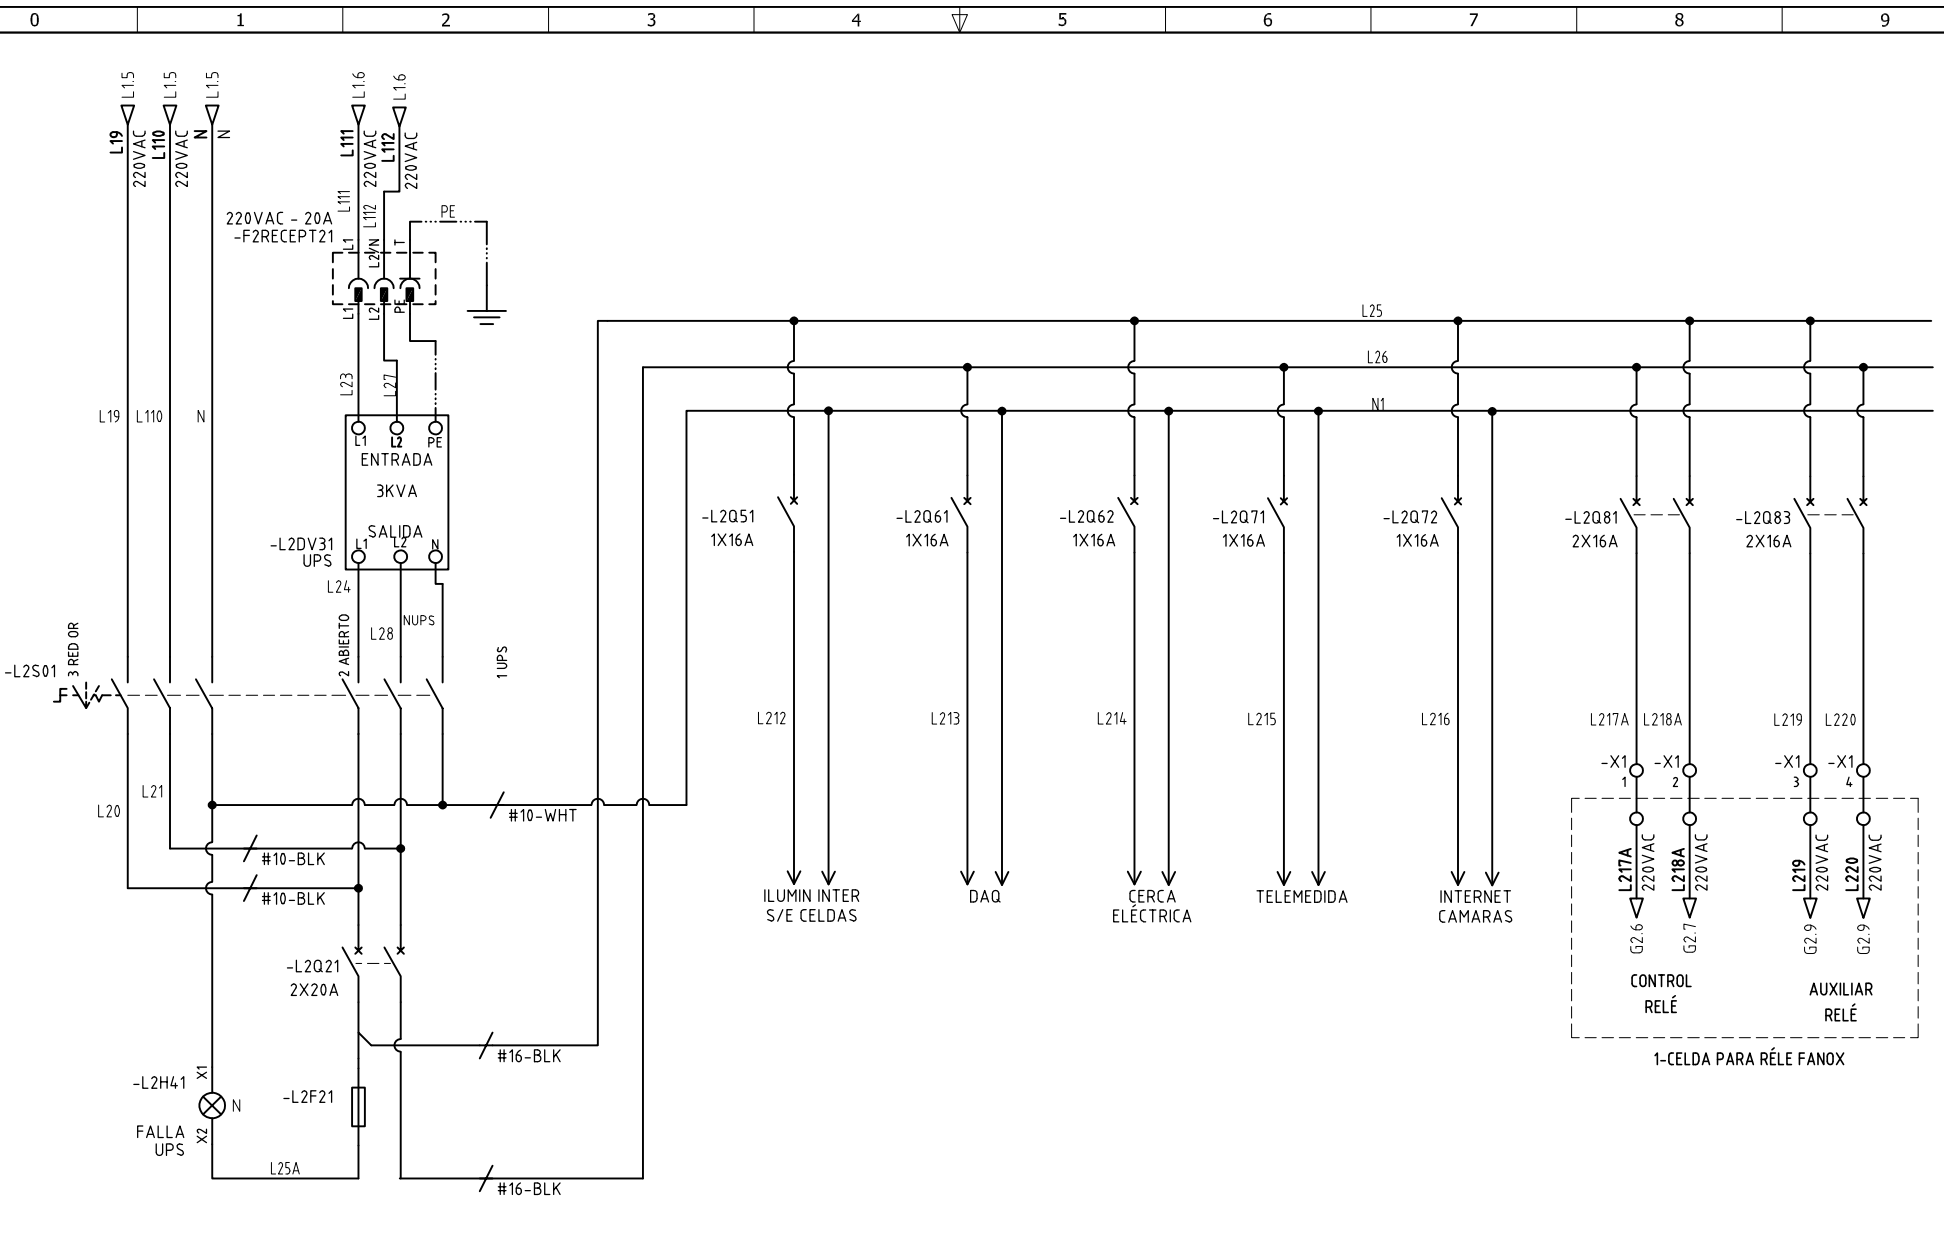

DISEÑO PLANO:
J.FLOREZ
FECHA:
04/09/23

DISEÑO:
SOLENIUM
FECHA:



CLIENTE: SOLENIUM
PROYECTO: SAN PEDRO
CONTENIDO: ALIMENTACION POTENCIA

ORDEN DE PRODUCCIÓN: 27949-12
TAB SERVICIOS AUXILIARES
RESPONSABLE DEL PROYECTO:
A.CARMONA

VERSIÓN: 01
ESQUEMA: L2
HOJA:
DE: 40
FECHA DE IMPRESIÓN:
02-12-2024

RUTA DE ARCHIVO: D:\1.TEMP DIBUJO\2023\5\SOLENIUM\OP 27949 SOLENIUM SUB BARAYA Y SUB. SAN PEDRO\ELECTRICOS\L2 ALIMENTACION DE POTENCIA.dwg