

Copyright (C) Metalandes S.A.S. 2018 All Rights Reserved

The label, box and all information contained on this plane are property of Metalandes S.A.S. and no part of this drawing may be used or distributed without the permission of Metalandes S.A.S.

El rótulo, cajetín y toda la información contenida en este plano son propiedad de Metalandes S.A.S. y no puede ser usado, copiado o distribuido sin el debido permiso de Metalandes S.A.S.


DISEÑO PLANO: <b>D. MADRID</b>	FECHA: 06/02/2024
DISEÑO: <b>ARQ. Y CONCR.</b>	FECHA:



**METALANDES S.A.S**

CLIENTE: <b>ARQUITECTURA Y CONCRETO</b>	ORDEN DE PRODUCCIÓN: <b>28065-7</b>
PROYECTO: <b>VIVARI</b>	ML SC TORRE 1
CONTENIDO: <b>UNIFILAR</b>	RESPONSABLE DEL PROYECTO: <b>A. CARMONA</b>
RUTA DE ARCHIVO: <b>D:\1. TEMP DIBUJO\2024\VARQUITECTURA Y CONCRETO\OP 28065 VIVARI\ELECTRICOS\JU1 UNIFILAR.dwg</b>	VERSIÓN: <b>01</b>

ESQUEMA: <b>JU1</b>
HOJA: <b>26</b>
FECHA DE IMPRESIÓN: 07-31-2024

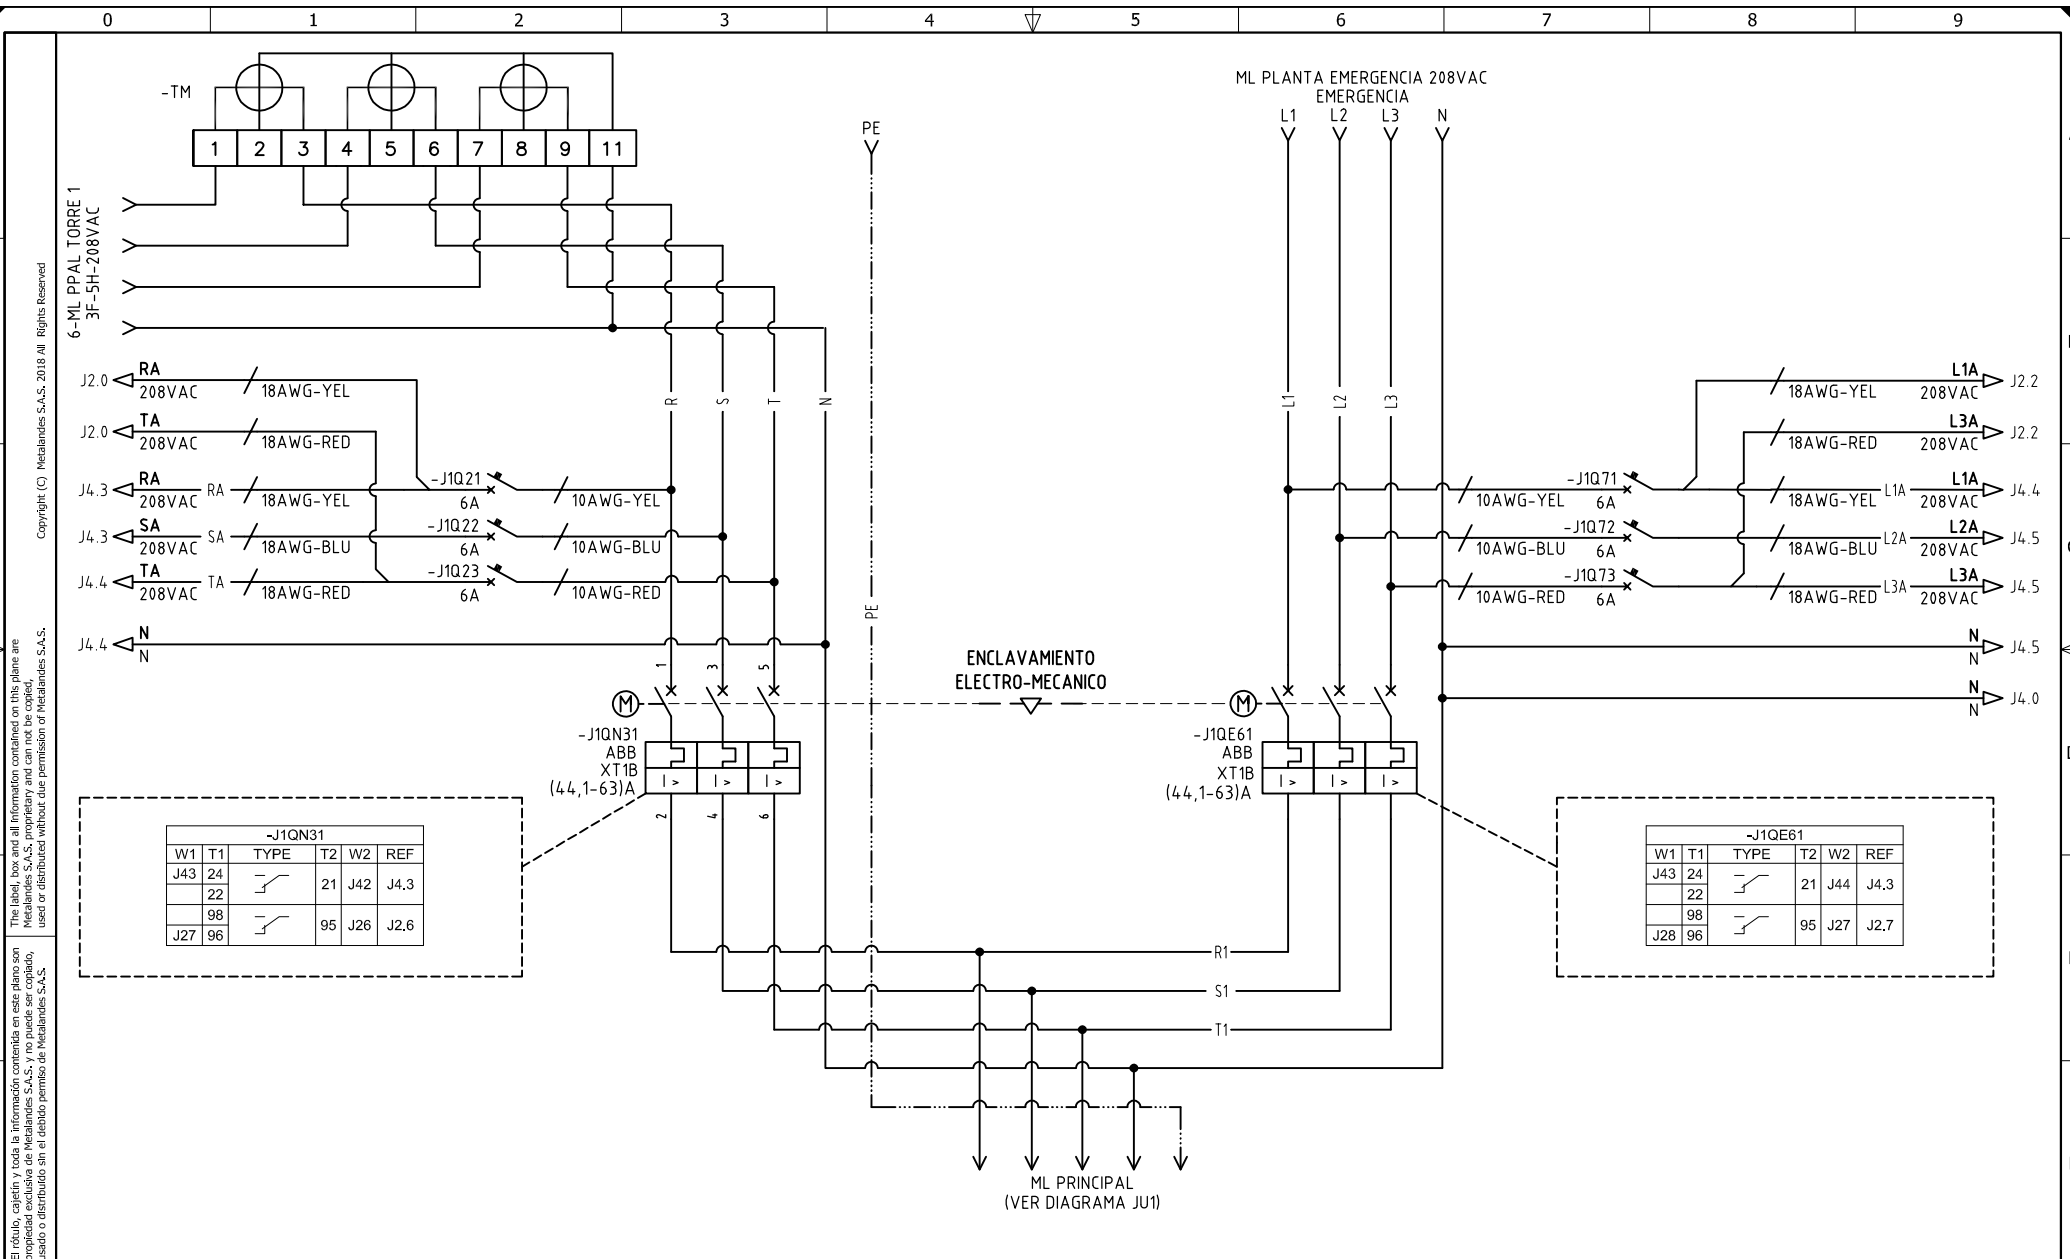

DISEÑO PLANO:  
**D. MADRID**  
 DISEÑO:  
**ARQ. Y CONCR.**


FECHA:  
 06/02/2024



CLIENTE: ARQUITECTURA Y CONCRETO  
 PROYECTO: VIVARI  
 CONTENIDO: POTENCIA TRANSFERENCIA

ORDEN DE PRODUCCIÓN: 28065-7  
**ML SC TORRE 1**  
 RESPONSABLE DEL PROYECTO:  
**A. CARMONA**

VERSIÓN: 01  
 ESQUEMA: J1  
 HOJA:  
 DE: 58  
 FECHA DE IMPRESIÓN:  
 07-31-2024

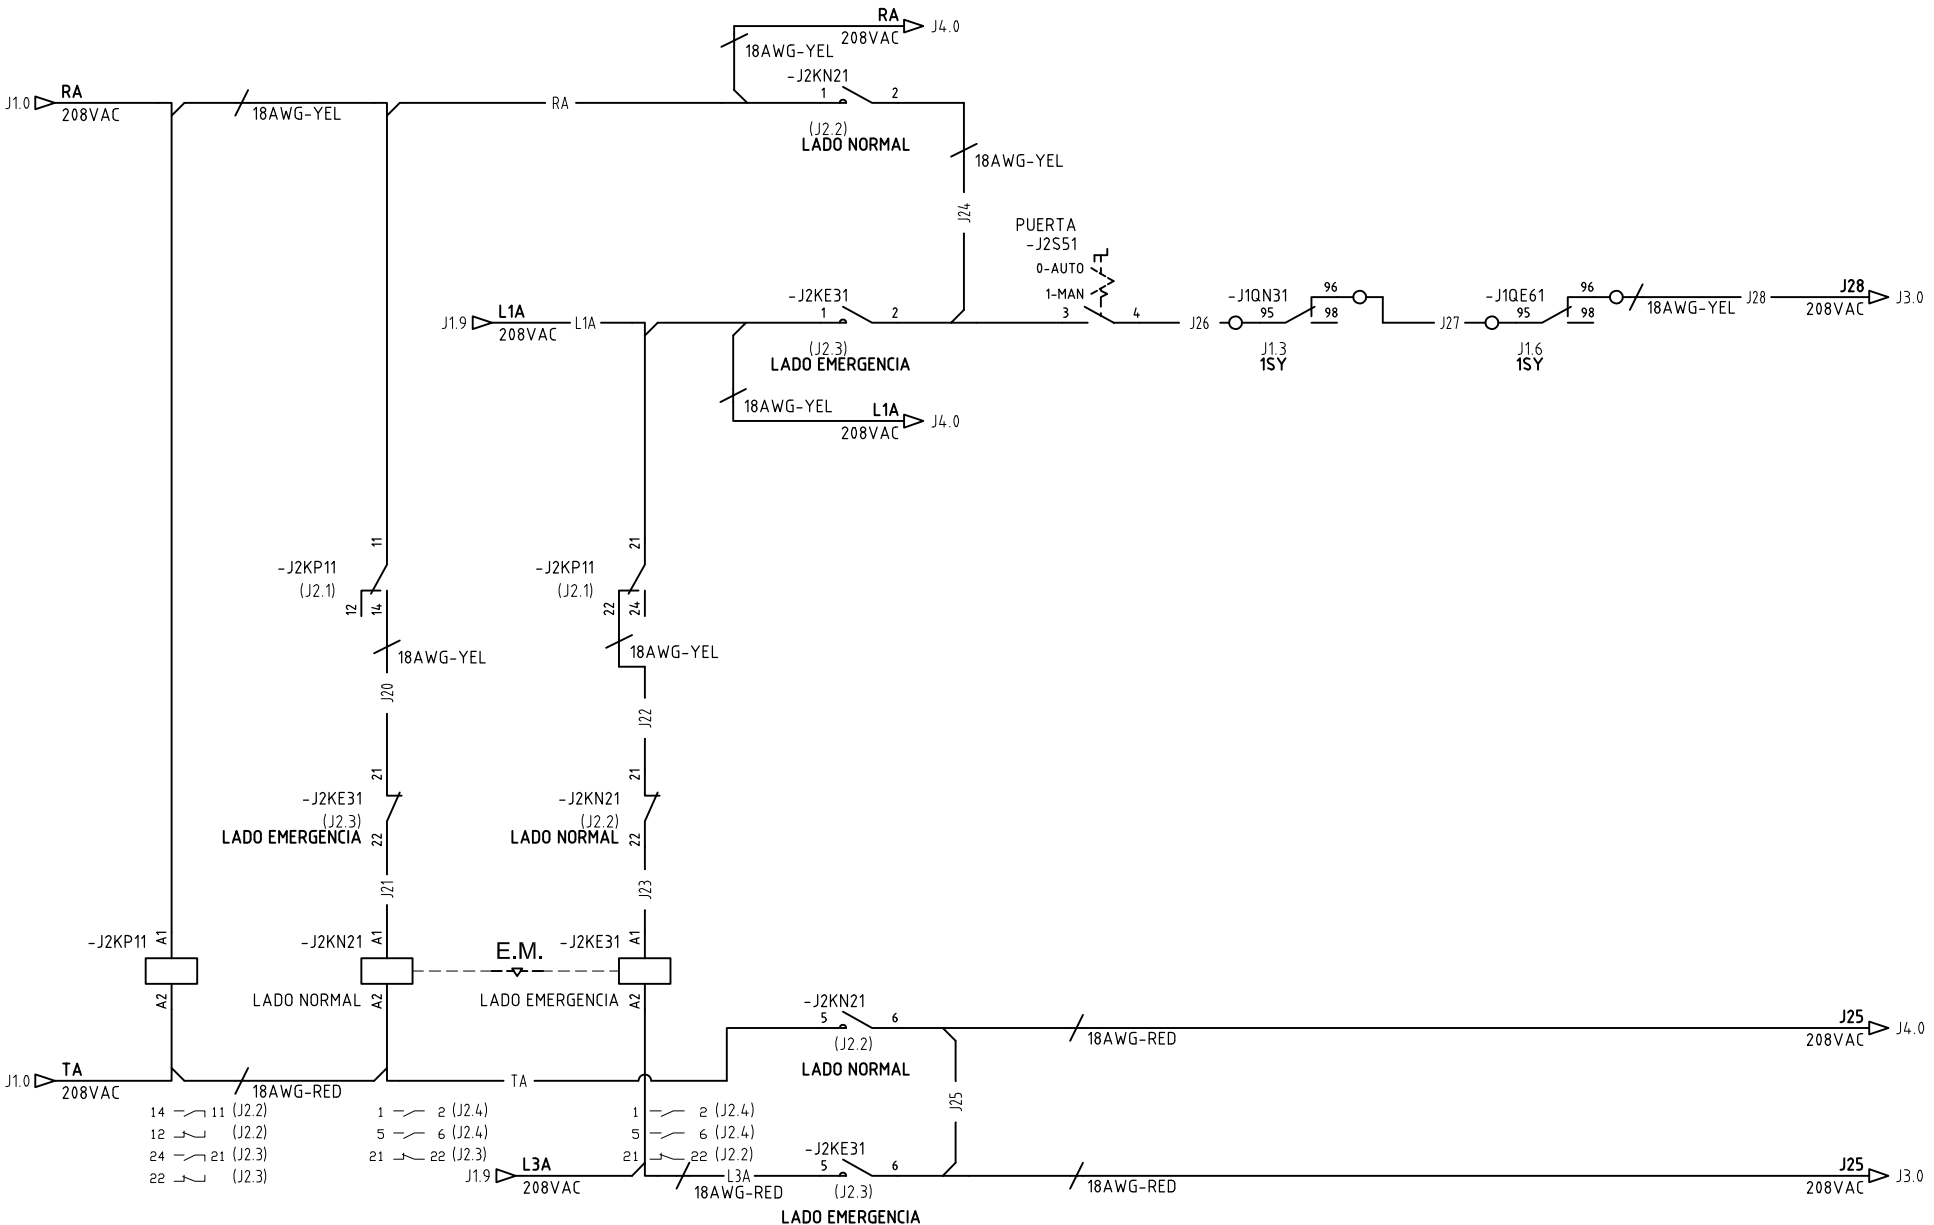


DISEÑO PLANO:	FECHA:
D. MADRID	06/02/2024
DISEÑO:	FECHA:
ARQ. Y CONCR.	



**METALANDES S.A.S**

CLIENTE: ARQUITECTURA Y CONCRETO	ORDEN DE PRODUCCIÓN: 28065-7	VERSIÓN: 01
PROYECTO: VIVARI	ML SC TORRE 1	ESQUEMA: J2
CONTENIDO: CONTROL TRANSFERENCIA	RESPONSABLE DEL PROYECTO:	HOJA:
	A. CARMONA	DE: 59
		FECHA DE IMPRESIÓN:
		07-31-2024

RUTA DE ARCHIVO: D:\1.TEMP DIBUJO\2024\VA\ARQUITECTURA Y CONCRETO\OP 28065 VIVARI\ELECTRICOS\J2 CONTROL TRANSFERENCIA.dwg

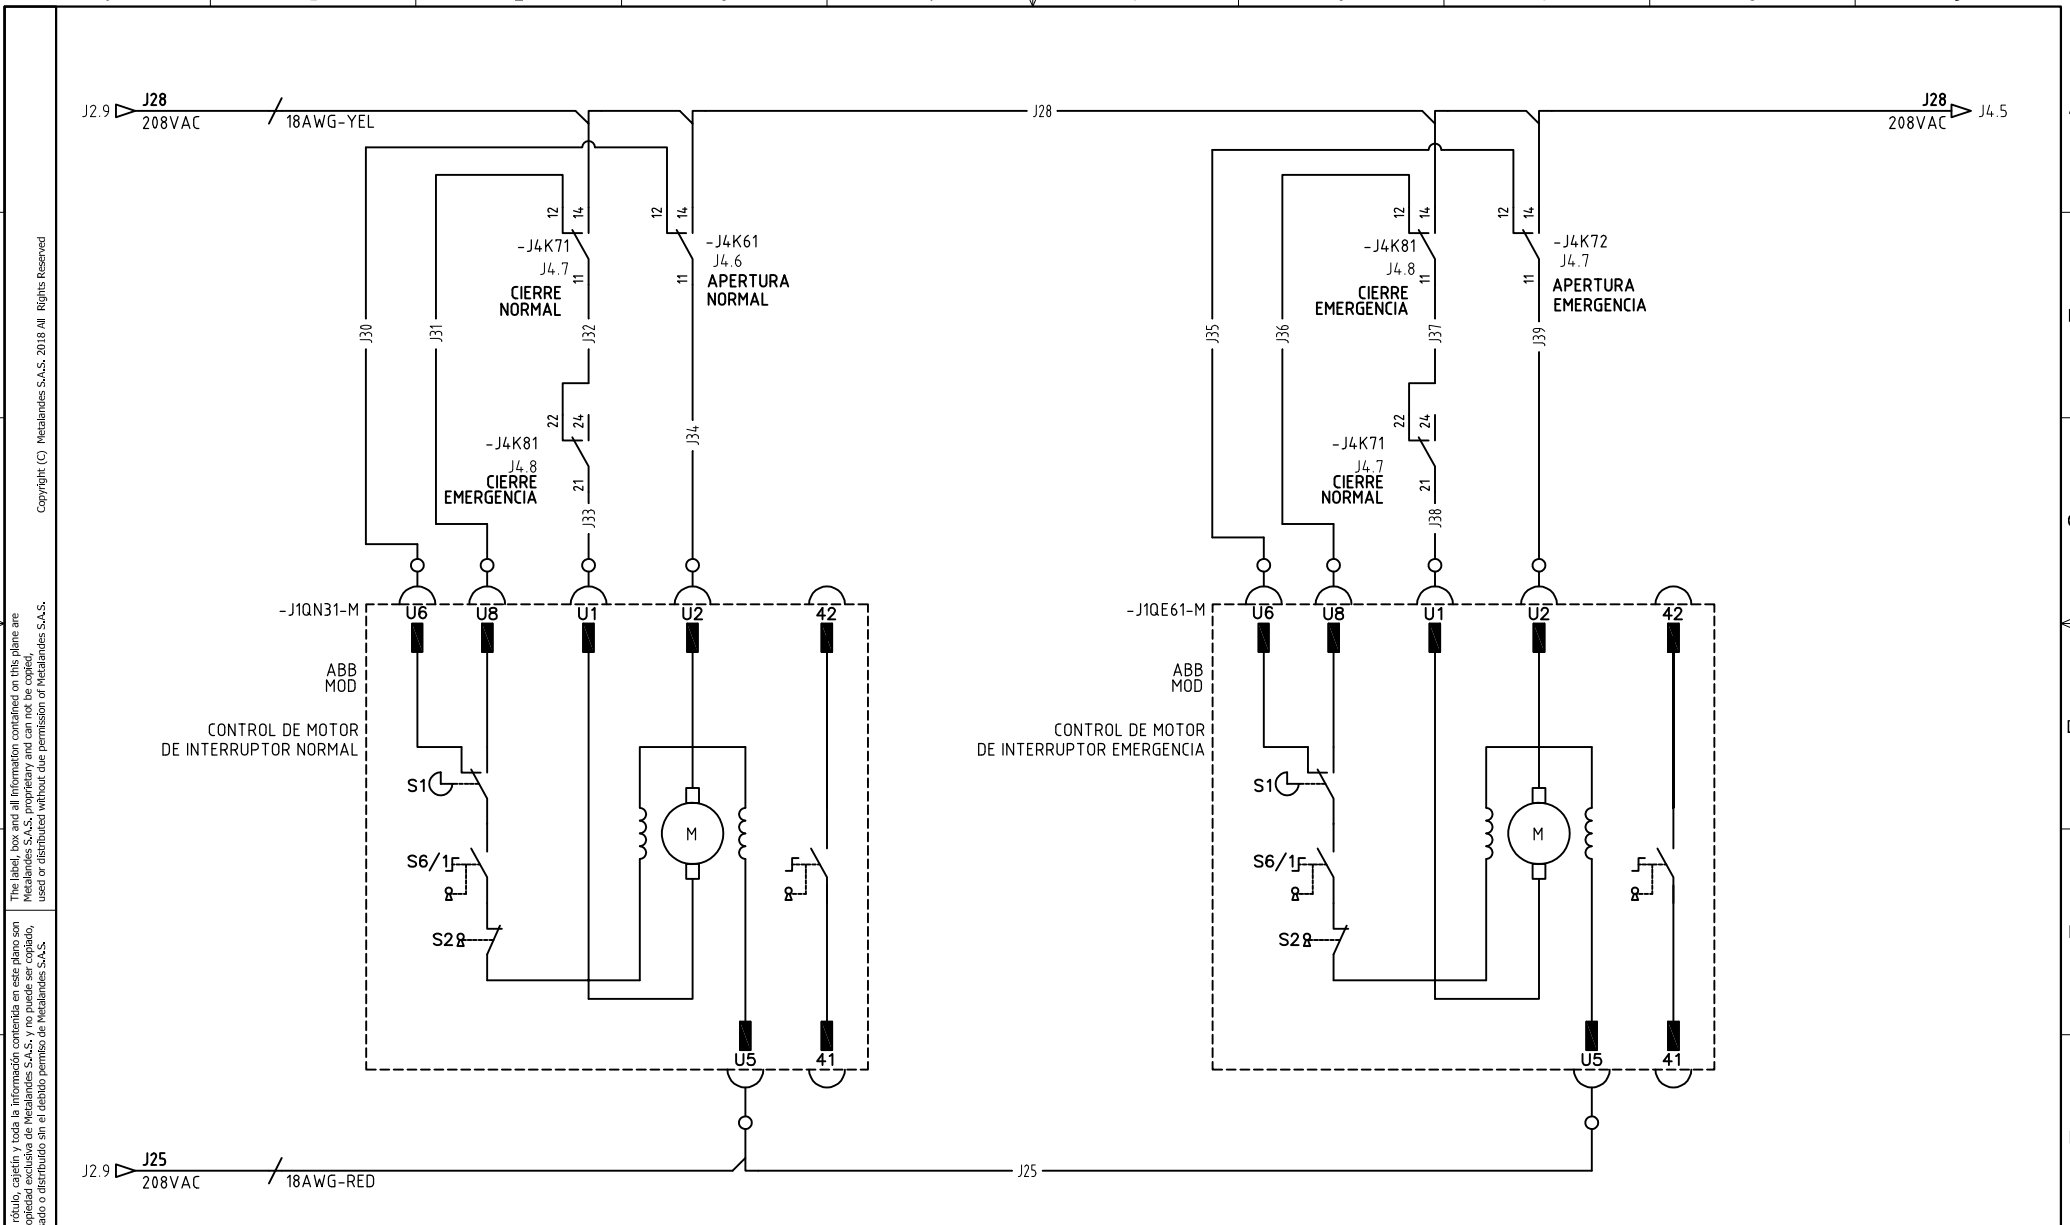


DISEÑO PLANO: <b>D. MADRID</b>	FECHA: 06/02/2024
DISEÑO: <b>ARQ. Y CONCR.</b>	FECHA:



CLIENTE: ARQUITECTURA Y CONCRETO	ORDEN DE PRODUCCIÓN: 28065-7
PROYECTO: VIVARI	ML SC TORRE 1
CONTENIDO: CONTROL MANDOS MOTORIZADOS	RESPONSABLE DEL PROYECTO: A. CARMONA
RUTA DE ARCHIVO: D:\1.TEMP DIBUJO\2024\1\ARQUITECTURA Y CONCRETO\OP 28065 VIVARI\ELECTRICOS\U3 CONTROL MANDOS MOTORIZADOS.dwg	FECHA DE IMPRESIÓN: 07-31-2024

VERSIÓN: 01
ESQUEMA: J3
HOJA:
DE: 60

The label, box and all information contained on this plane are property of METALANDES S.A.S. and are not to be reproduced, used or distributed without the permission of METALANDES S.A.S.

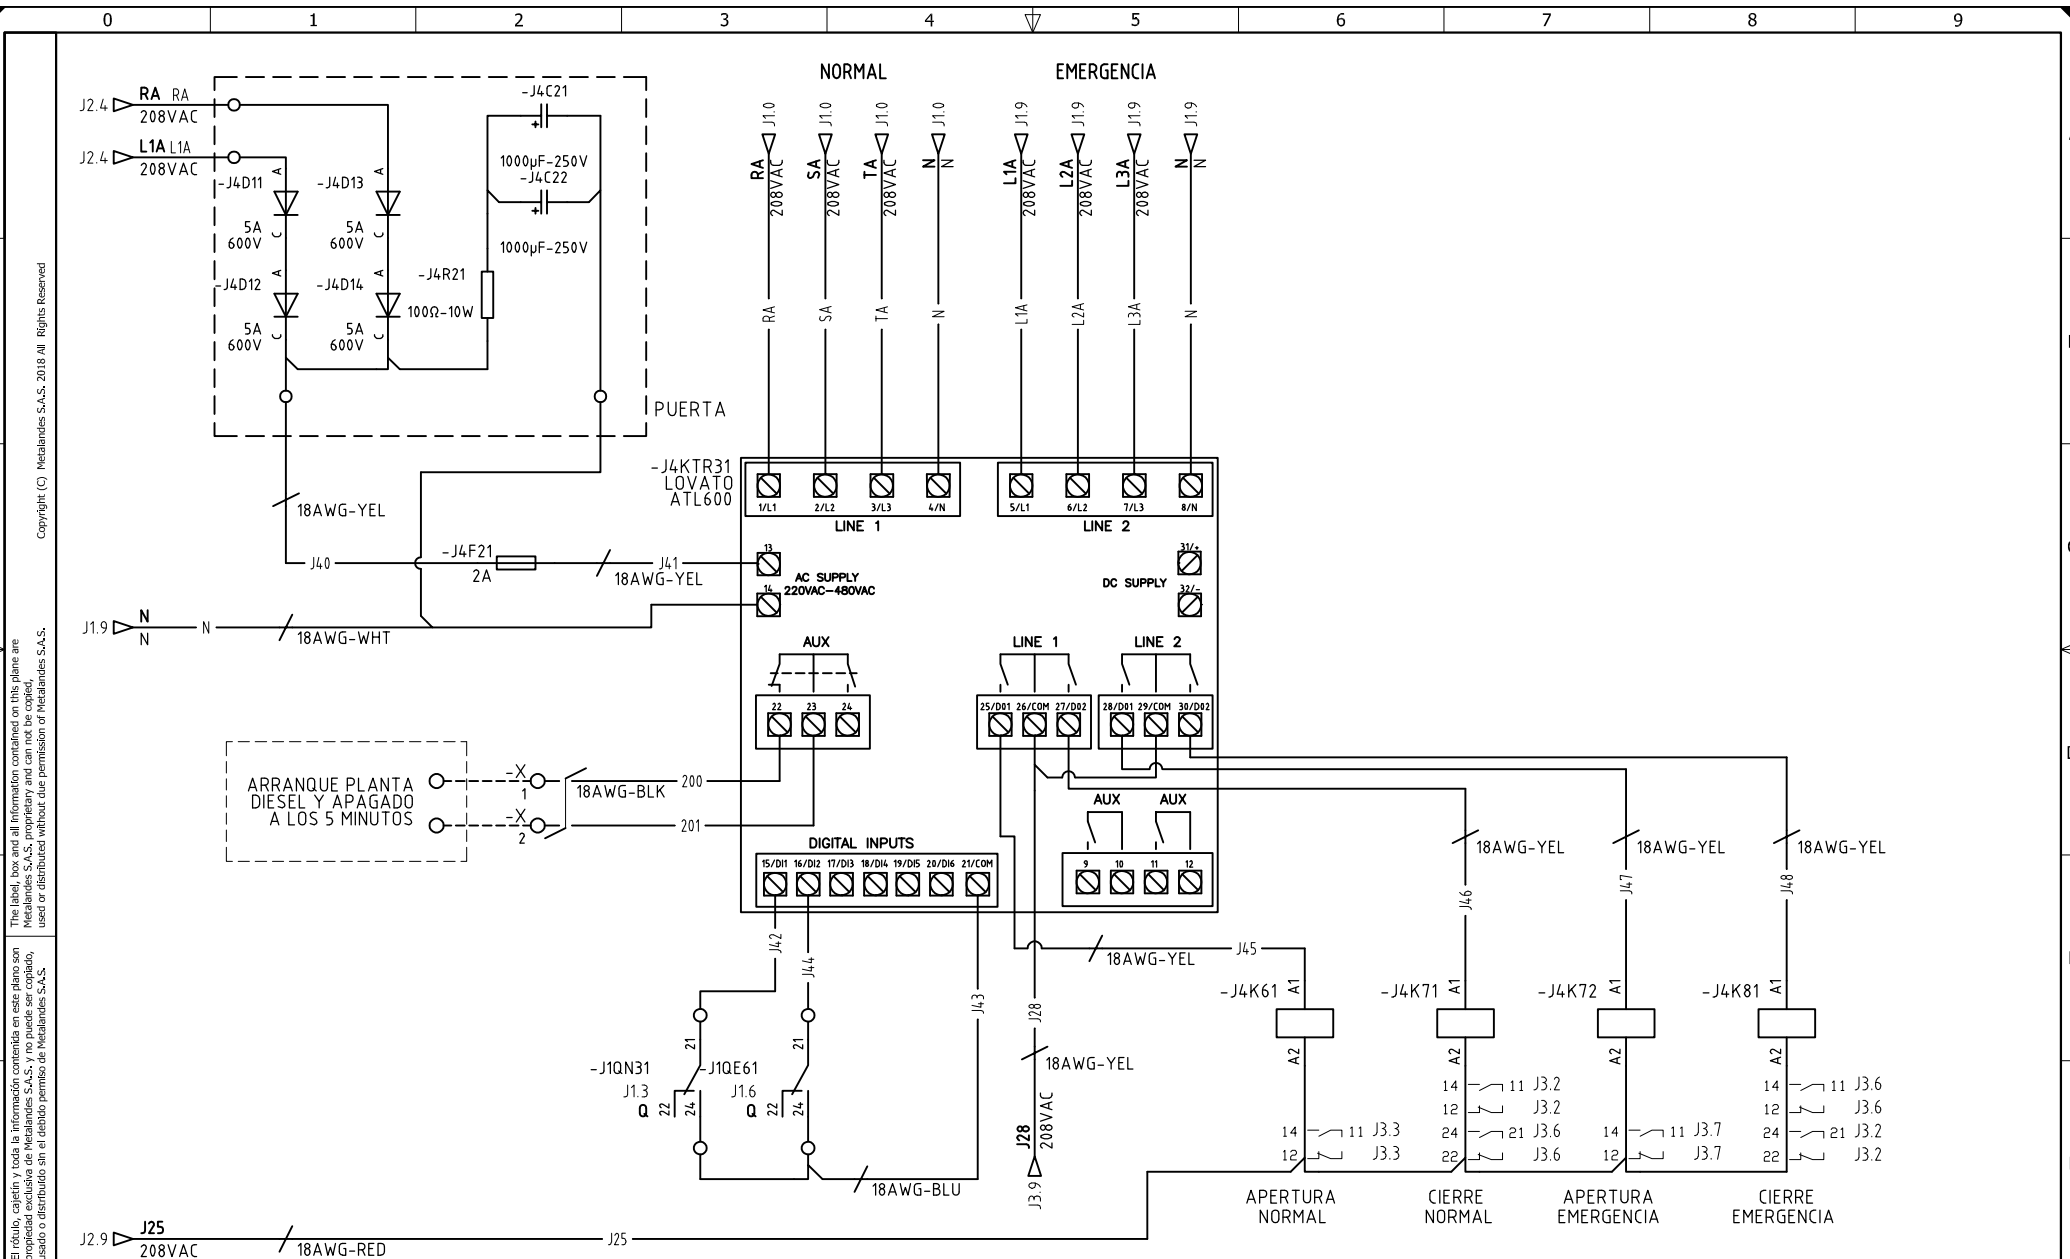

El rótulo, cajetín y toda la información contenida en este plano son propiedad de METALANDES S.A.S. y no puede ser usado, usado o distribuido sin el consentimiento de METALANDES S.A.S.

DISEÑO PLANO:  
**D. MADRID**  
 DISEÑO:  
**ARQ. Y CONCR.**

FECHA:  
 06/02/2024  
 FECHA:



**METALANDES S.A.S**

CLIENTE: ARQUITECTURA Y CONCRETO  
 PROYECTO: VIVARI  
 CONTENIDO: MODULO TRANSFERENCIA

ORDEN DE PRODUCCIÓN: 28065-7  
 ML SC TORRE 1

RESPONSABLE DEL PROYECTO:  
**A. CARMONA**

VERSIÓN: 01  
 ESQUEMA: J4  
 HOJA:  
 DE: 61  
 FECHA DE IMPRESIÓN:  
 07-31-2024