

0 1 2 3 4 5 6 7 8 9

A

B

C


D

E

F

Copyright (C) Metalandes S.A.S. 2018 All Rights Reserved

The label, box and all information contained on this plane are property of Metalandes S.A.S. and may not be reproduced, stored in a retrieval system, or distributed without the permission of Metalandes S.A.S.

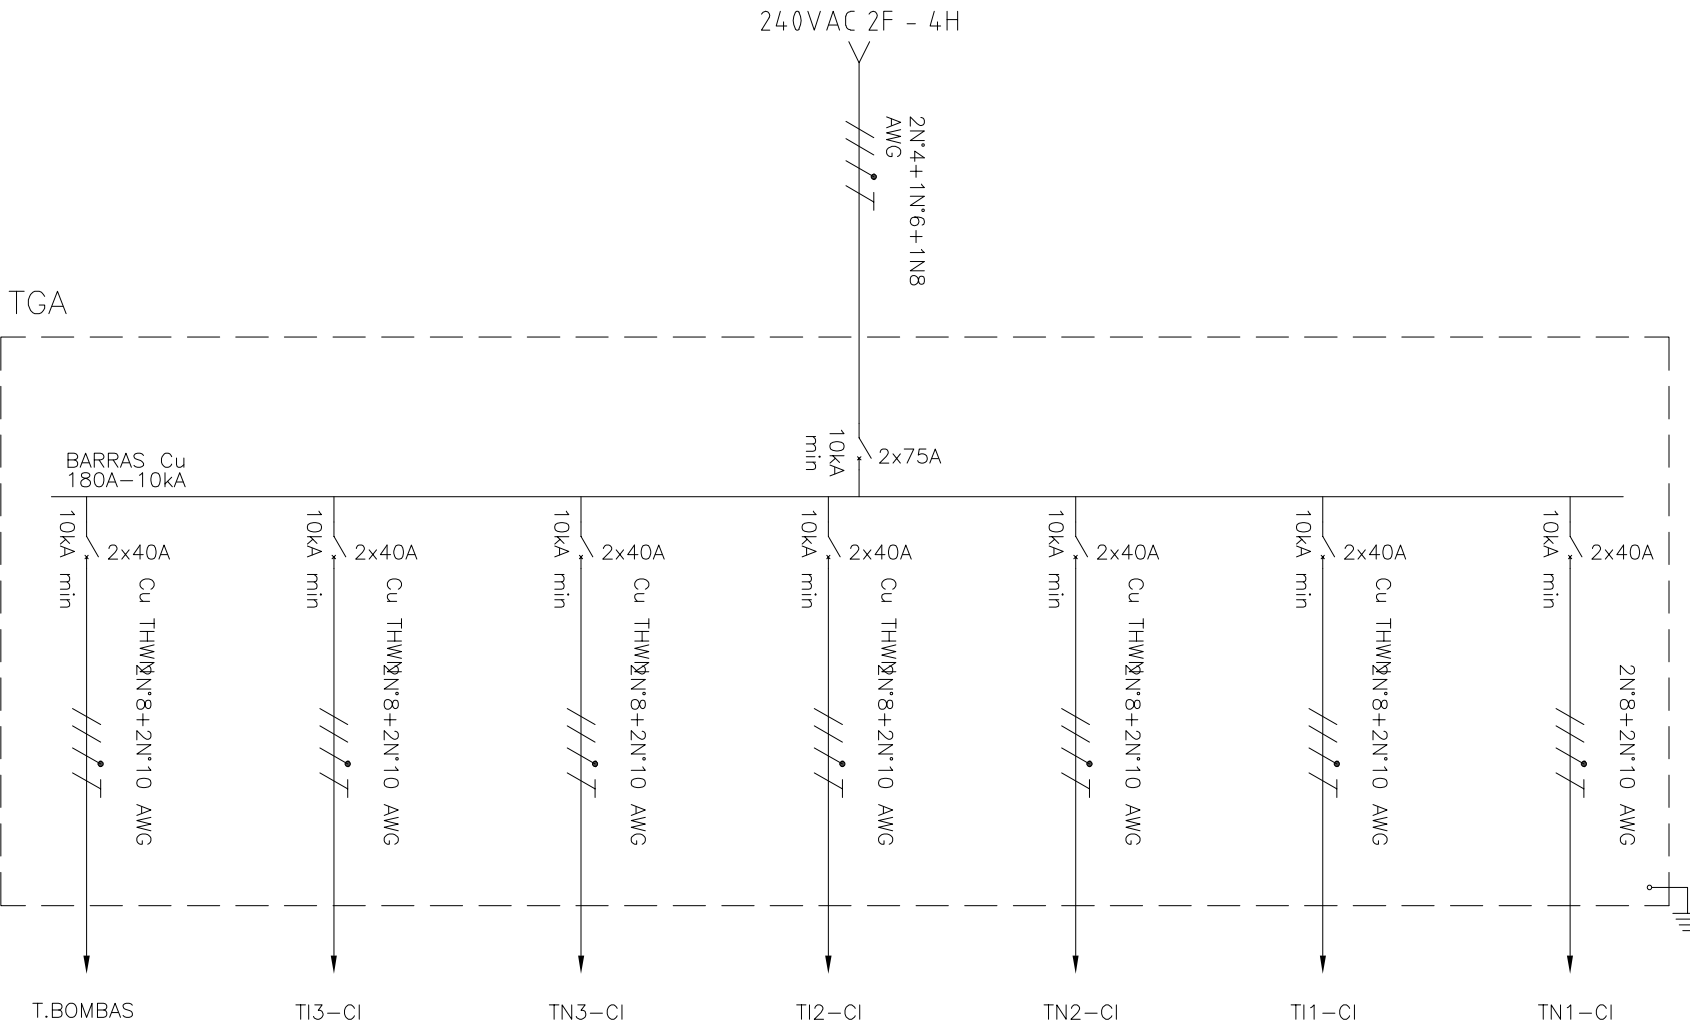

DISEÑO PLANO: J.FLOREZ	FECHA: 25/08/23
DISEÑO: ARQUITECTURA Y CONCRETO	FECHA:



METALANDES S.A.S

CLIENTE: ARQUITECTURA Y CONCRETO	ORDEN DE PRODUCCIÓN: 28109-1
PROYECTO: TGA EL CUBO	TGA EL CUBO
CONTENIDO: UNIFILAR	RESPONSABLE DEL PROYECTO: M.DE LA CRUZ
RUTA DE ARCHIVO: D:\1.TEMP DIBUJO\2023\A\ARQUITECTURA Y CONCRETO\OP 28109 ARQUITECTURA Y CONCRETO - TGA EL CUBO\ELECTRICOS\AU1 UNIFILAR.dwg	FECHA DE IMPRESIÓN: 08-25-2023

VERSIÓN: 01
ESQUEMA: AU1
HOJA:
DE: 10

0 1 2 3 4 5 6 7 8 9