

El rótulo, cajetín y toda la información contenida en este plano son propiedad de METALANDES S.A.S. y no pueden ser usados, copiados, distribuidos ni en ningún otro medio, sin el consentimiento escrito de METALANDES S.A.S.

DISEÑO PLANO:	FECHA:
J.FLOREZ	23/08/2023
DISEÑO:	FECHA:
EDUARDOÑO	



CLIENTE: EDUARDOÑO
PROYECTO: PTARND CONTEGRAL NEIVA
CONTENIDO: UNIFLAR
RUTA DE ARCHIVO: D:\1.TEMP DIBUJO\2023\1\EDUARDOÑO\OP 28118 EDUARDOÑO PTARND CONTEGRAL NEIVA\ELECTRICOS\AU1 UNIFILAR.dwg

ORDEN DE PRODUCCIÓN: 28118-1	VERSIÓN: 01
TABLERO PTARND	ESQUEMA: AU1
RESPONSABLE DEL PROYECTO: M. DE LA CRUZ	HOJA: DE: 10
	FECHA DE IMPRESIÓN: 08-23-2023

0 1 2 3 4 5 6 7 8 9

A

B


C

D

E

F

The label, box and all information contained on this plane are property of METALANDES S.A.S. and may not be reproduced, stored in a retrieval system, or distributed without the permission of METALANDES S.A.S.

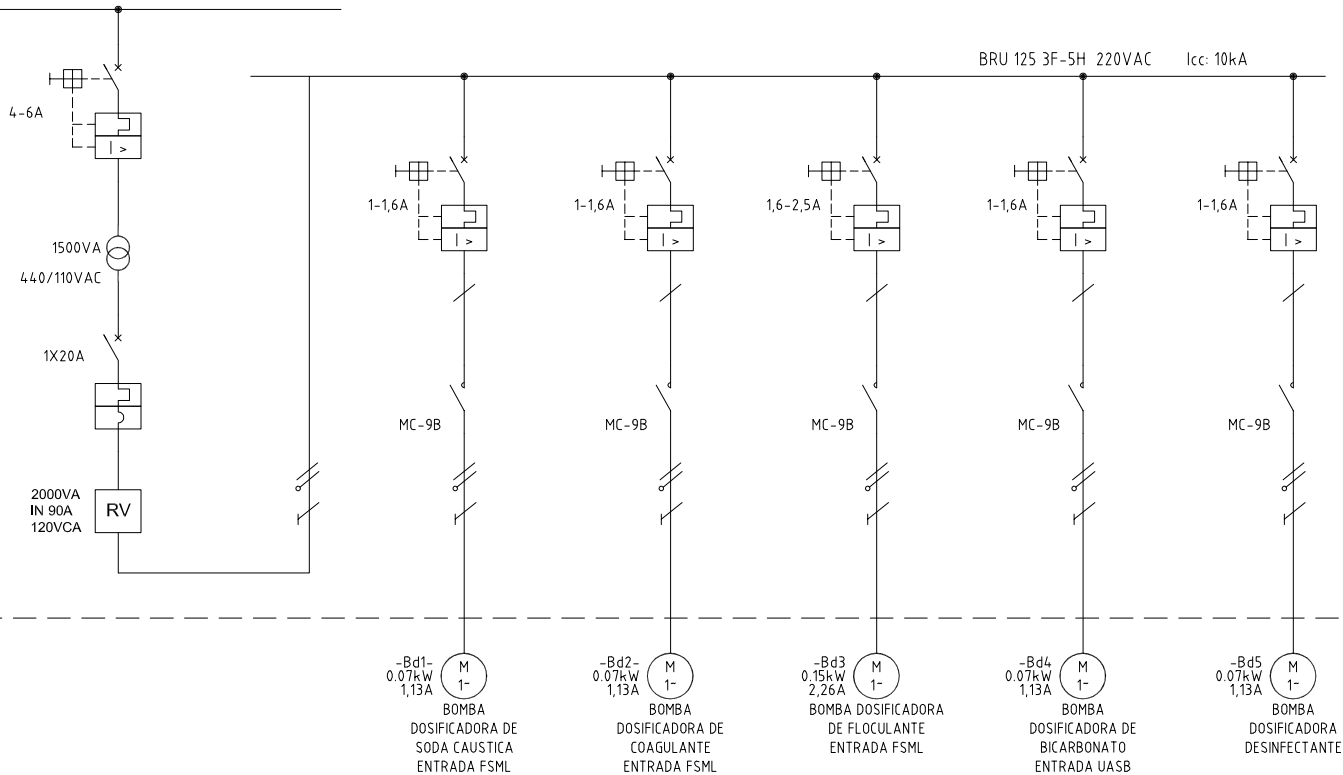

DISEÑO PLANO: J.FLOREZ	FECHA: 23/08/2023
DISEÑO: EDUARDOÑO	FECHA:




METALANDES S.A.S

CLIENTE: EDUARDOÑO	ORDEN DE PRODUCCIÓN: 28118-1
PROYECTO: PTARND CONTEGRAL NEIVA	TABLERO PTARND
CONTENIDO: UNIFILAR	RESPONSABLE DEL PROYECTO: M. DE LA CRUZ
RUTA DE ARCHIVO: D:\1.TEMP DIBUJO\2023\1\EDUARDOÑO\OP 28118 EDUARDOÑO PTARND CONTEGRAL NEIVA\ELECTRICOS\AU2 UNIFILAR.dwg	VERSIÓN: 01


ESQUEMA: AU2
HOJA: 11
FECHA DE IMPRESIÓN: 08-29-2023

0 1 2 3 4 5 6 7 8 9

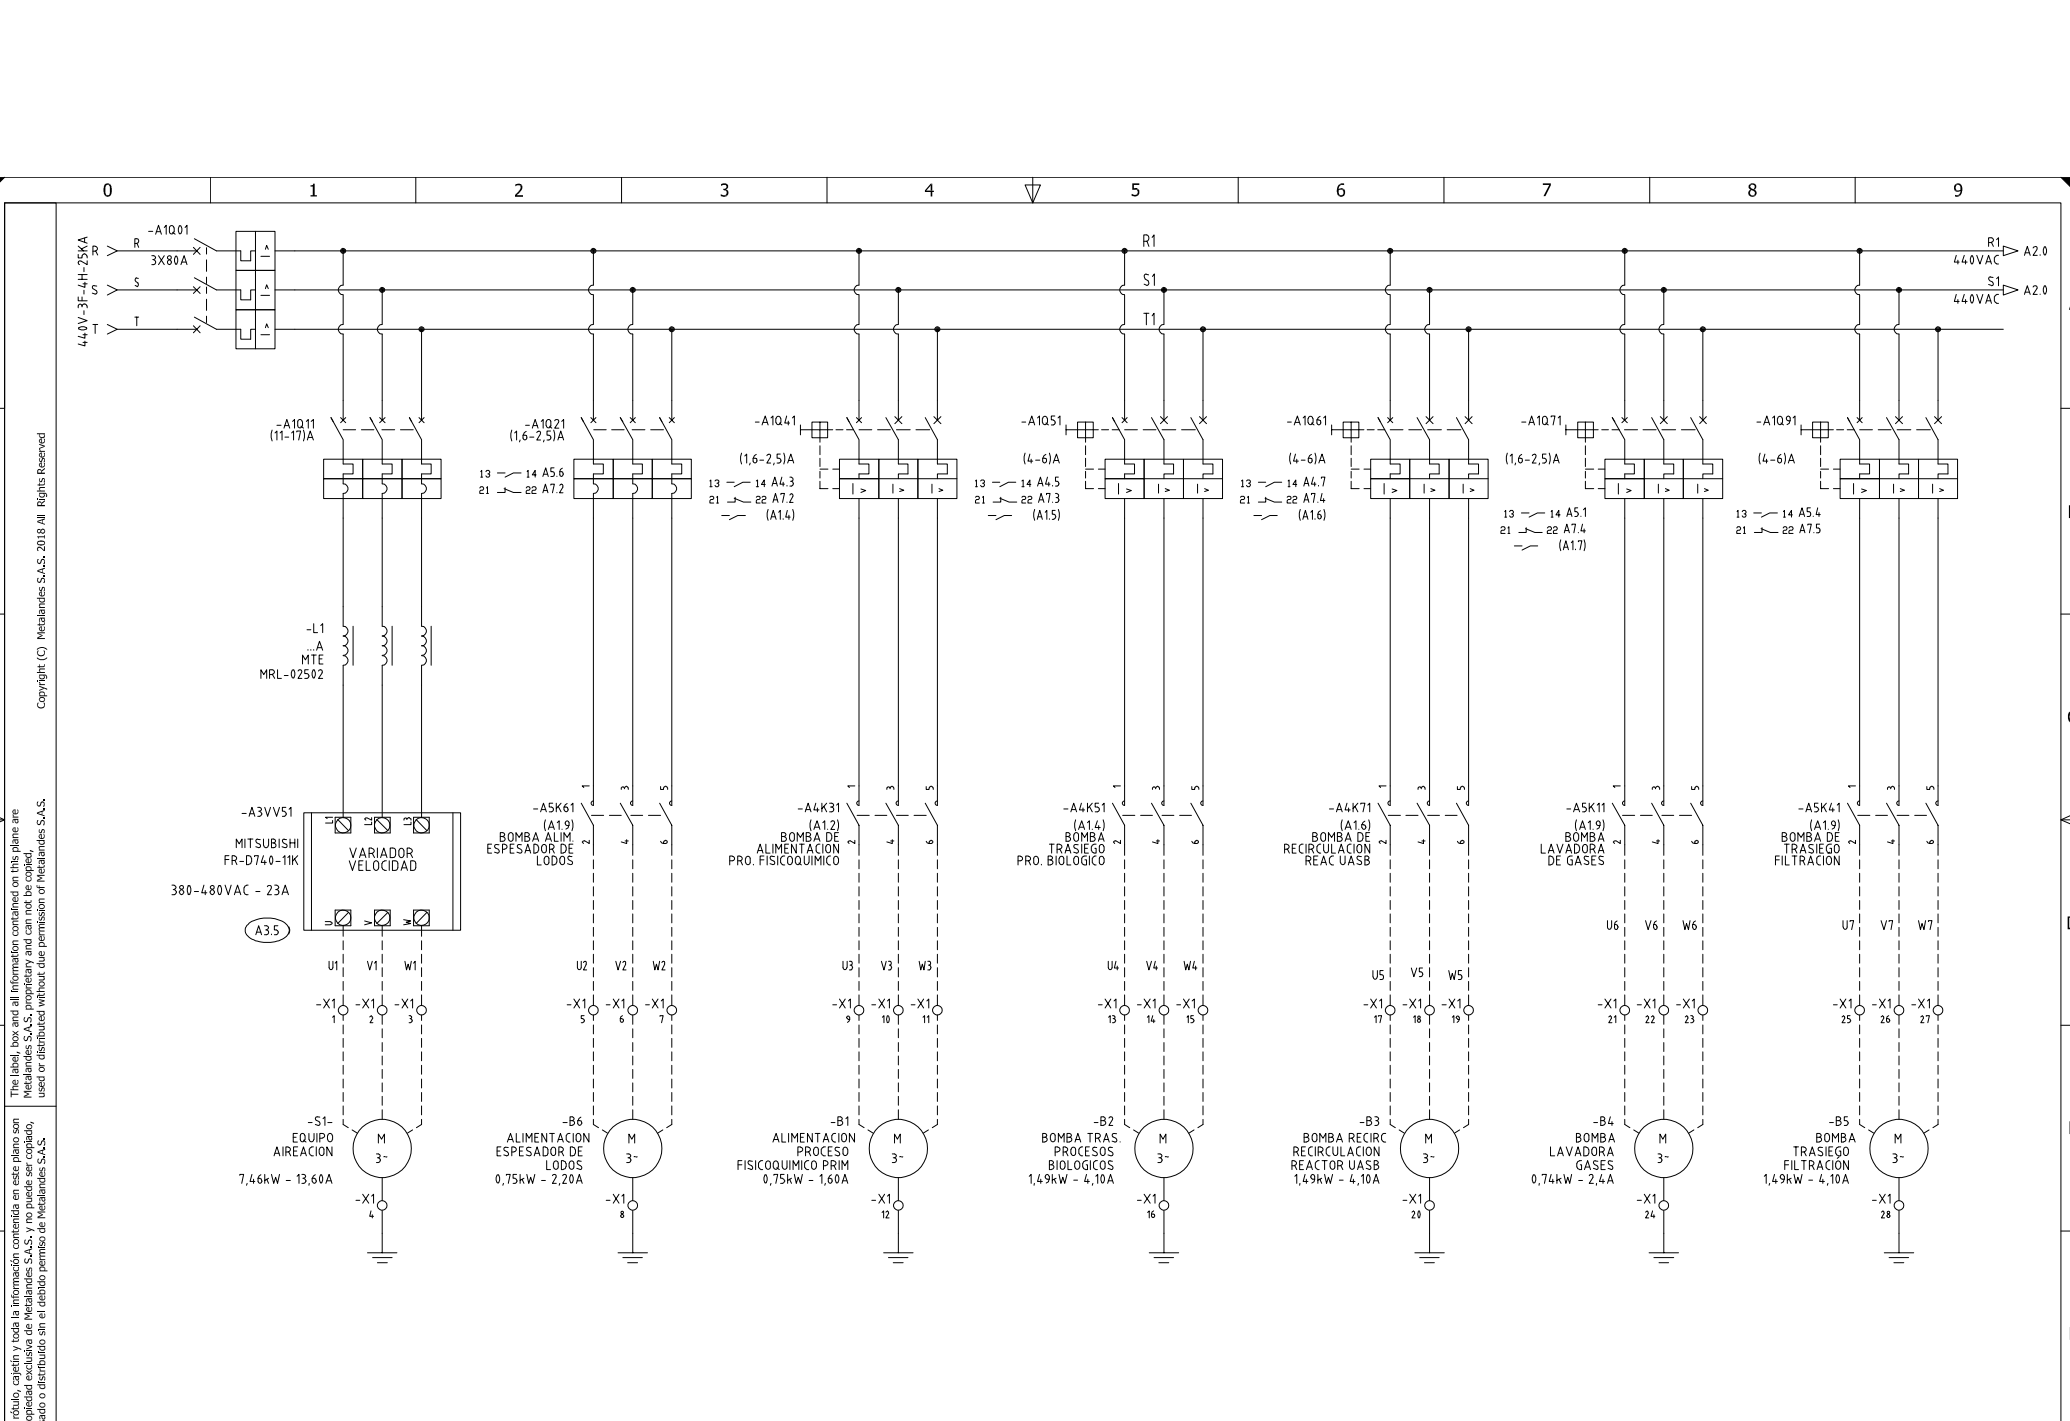

DISEÑO PLANO: J.FLOREZ DISEÑO: EDUARDOÑO	FECHA: 23/08/2023 FECHA: 	
El rótulo, capetín y toda la información contenida en este plano son propiedad de METALANDES S.A.S. y no pueden ser usados, copiados, usados o distribuidos sin el debido permiso de METALANDES S.A.S.		

CLIENTE: EDUARDOÑO PROYECTO: PTARND CONTEGRAL NEIVA CONTENIDO: ALIMENTACION POTENCIA	ORDEN DE PRODUCCIÓN: 28118-1 TABLERO PTARND	VERSIÓN: 01 ESQUEMA: A1
RUTA DE ARCHIVO: D:\1.TEMP DIBUJO\2023\E\EDUARDOÑO\OP 28118 EDUARDOÑO PTARND CONTEGRAL NEIVA\ELECTRICOS\A1 ALIMENTACION POTENCIA.dwg	RESPONSABLE DEL PROYECTO: M. DE LA CRUZ	HOJA: DE: 12 FECHA DE IMPRESIÓN: 08-29-2023

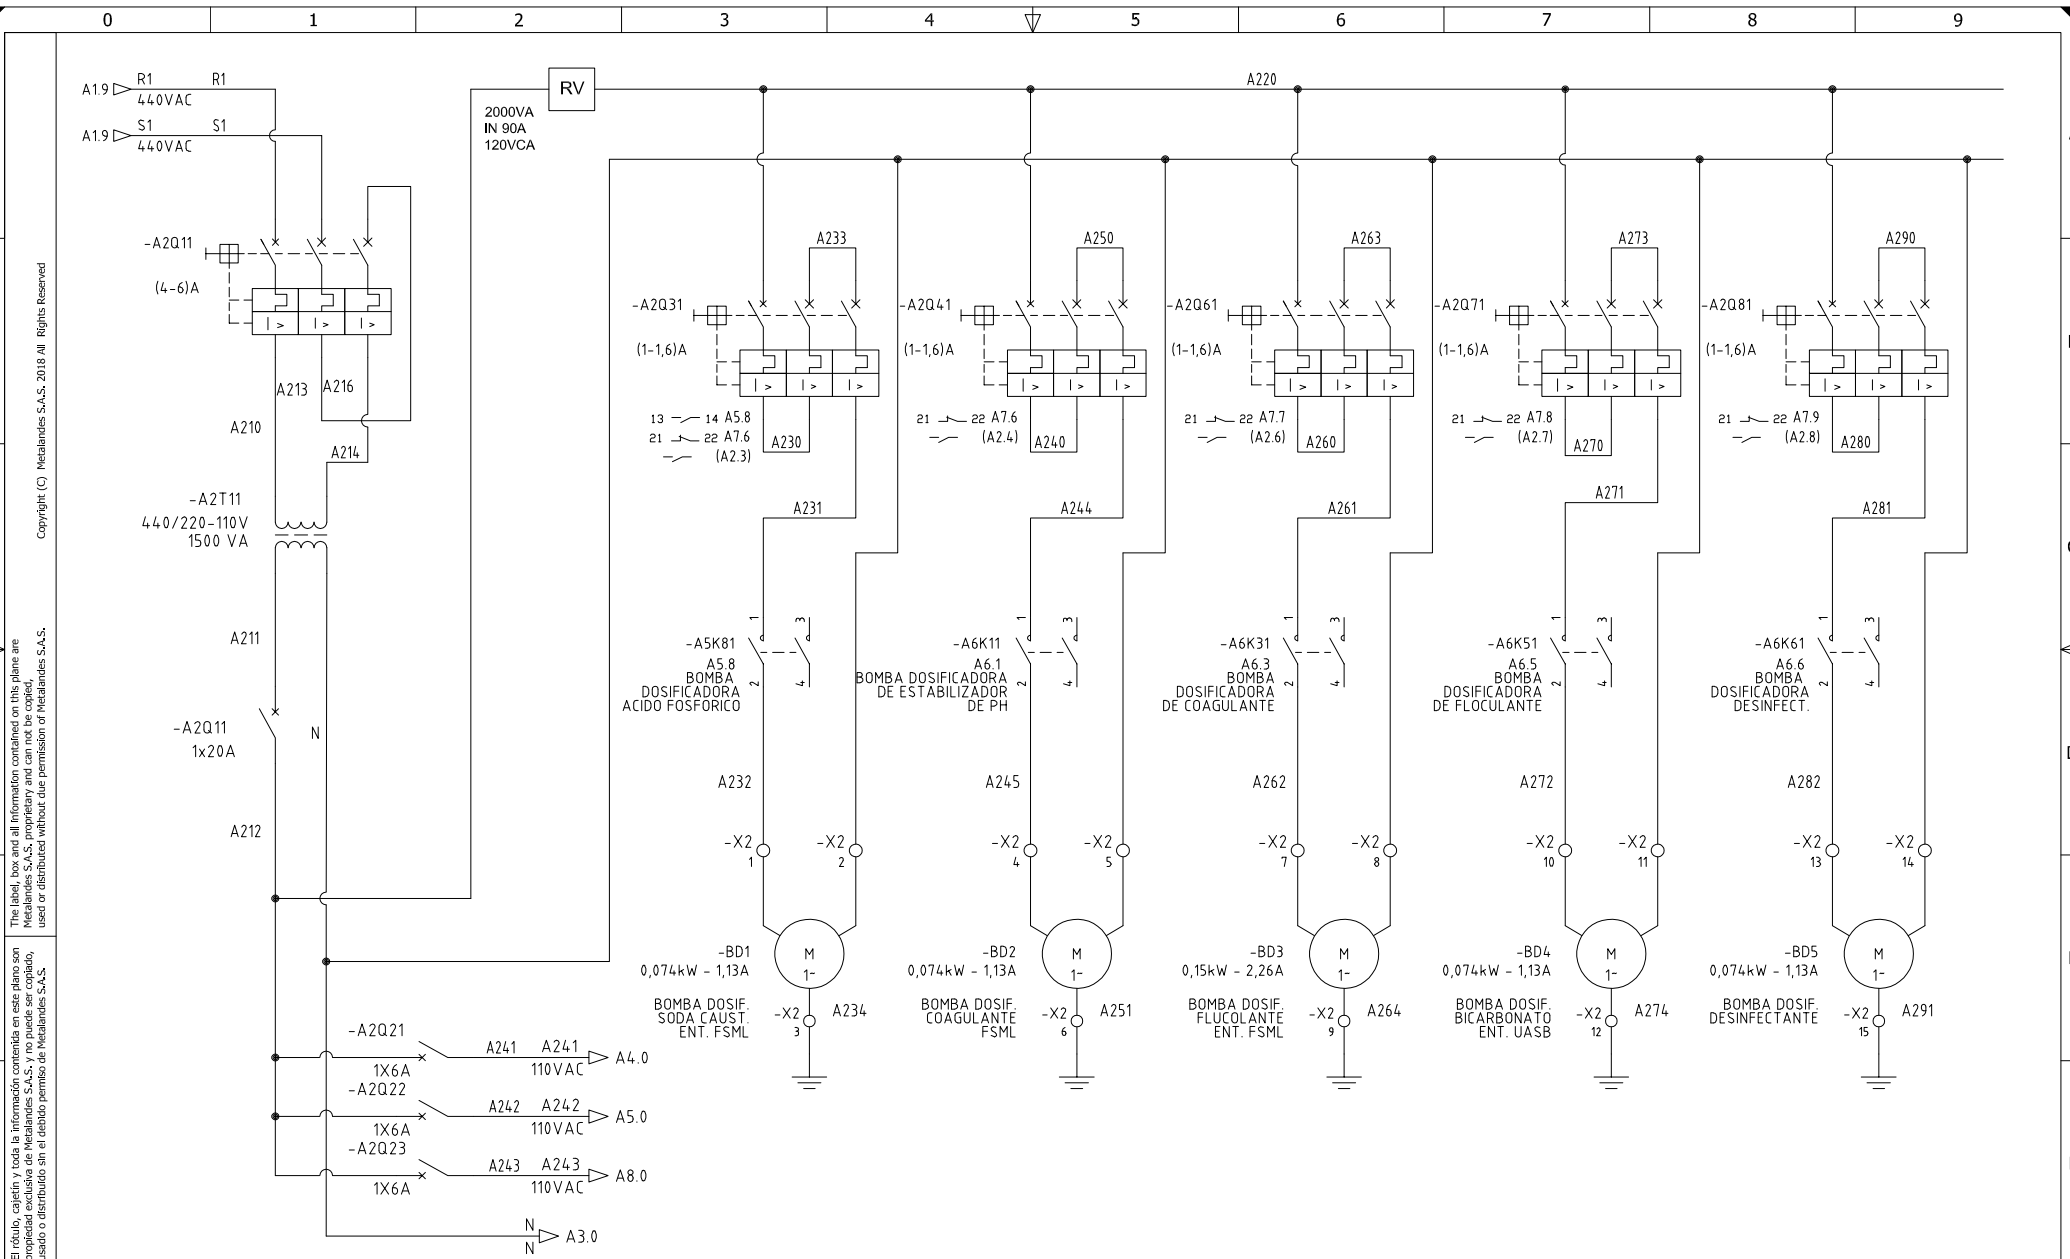

El rótulo, cajetín y toda la información contenida en este plano son propiedad de METALANDES S.A.S. y no puede ser usado, usado o distribuido sin el debido permiso de METALANDES S.A.S.
 The label, cabinet and all information contained on this plane are property of METALANDES S.A.S. and no can be used, used or distributed without the permission of METALANDES S.A.S.


DISEÑO PLANO: J.FLOREZ	FECHA: 23/08/2023
DISEÑO: EDUARDOÑO	FECHA:




CLIENTE: EDUARDOÑO	ORDEN DE PRODUCCIÓN: 28118-1
PROYECTO: PTARND CONTEGRAL NEIVA	TABLERO PTARND
CONTENIDO: ALIMENTACION POTENCIA	RESPONSABLE DEL PROYECTO: M. DE LA CRUZ
RUTA DE ARCHIVO: D:\1.TEMP DIBUJO\2023\E\EDUARDOÑO\OP 28118 EDUARDOÑO PTARND CONTEGRAL NEIVA\ELECTRICOS\A2 ALIMENTACION POTENCIA.dwg	


VERSIÓN: 01
ESQUEMA: A2
HOJA:
DE: 13
FECHA DE IMPRESIÓN: 08-29-2023

0 1 2 3 4 5 6 7 8 9

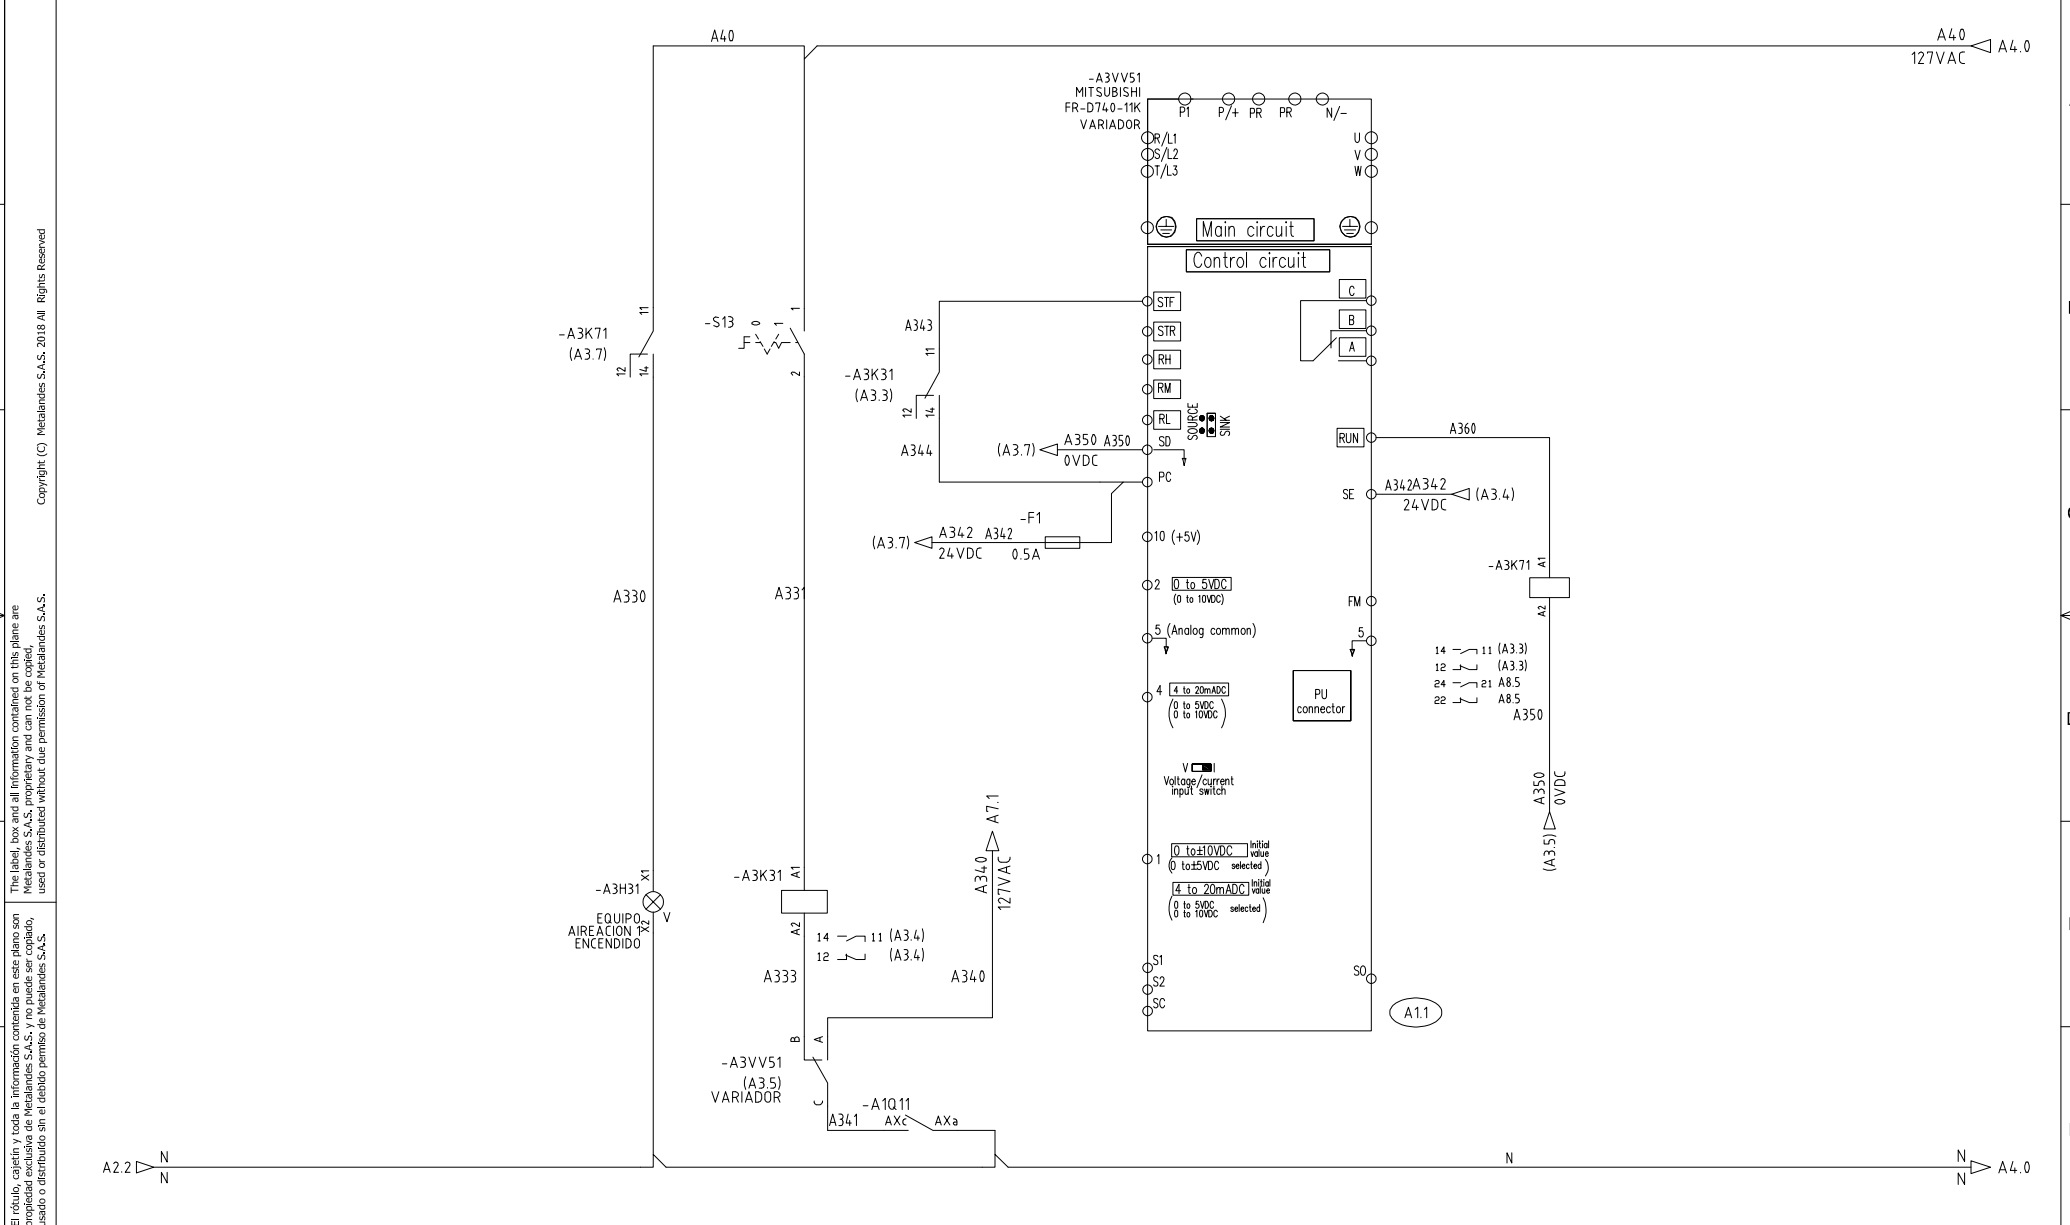

<p>DISEÑO PLANO: J.FLOREZ</p>	<p>FECHA: 23/08/2023</p>	<p>CLIENTE: EDUARDOÑO</p>	<p>ORDEN DE PRODUCCIÓN: 28118-1</p>	<p>VERSIÓN: 01</p>
<p>DISEÑO: EDUARDOÑO</p>	<p>FECHA:</p>	<p>PROYECTO: PTARND CONTEGRAL NEIVA</p>	<p>TABLERO PTARND</p>	<p>ESQUEMA: A3</p>
<p> METALANDES S.A.S</p>		<p>CONTENIDO: CONTROL VARIADORES</p>	<p>RESPONSABLE DEL PROYECTO: M. DE LA CRUZ</p>	<p>HOJA: DE: 14</p>
<p>FORMATO DE ESQUEMAS ELECTRICOS. Fecha vigente: 01/09/2018. Versión: 5 por EwK/Hasid</p>		<p>RUTA DE ARCHIVO: D:\1.TEMP DIBUJO\2023\1E\EDUARDOÑO\OP 28118 EDUARDOÑO PTARND CONTEGRAL NEIVA\ELECTRICOS\A3 CONTROL VARIADORES.dwg</p>	<p>FECHA DE IMPRESIÓN: 08-29-2023</p>	<p>FECHA DE IMPRESIÓN: 08-29-2023</p>

0 1 2 3 4 5 6 7 8 9

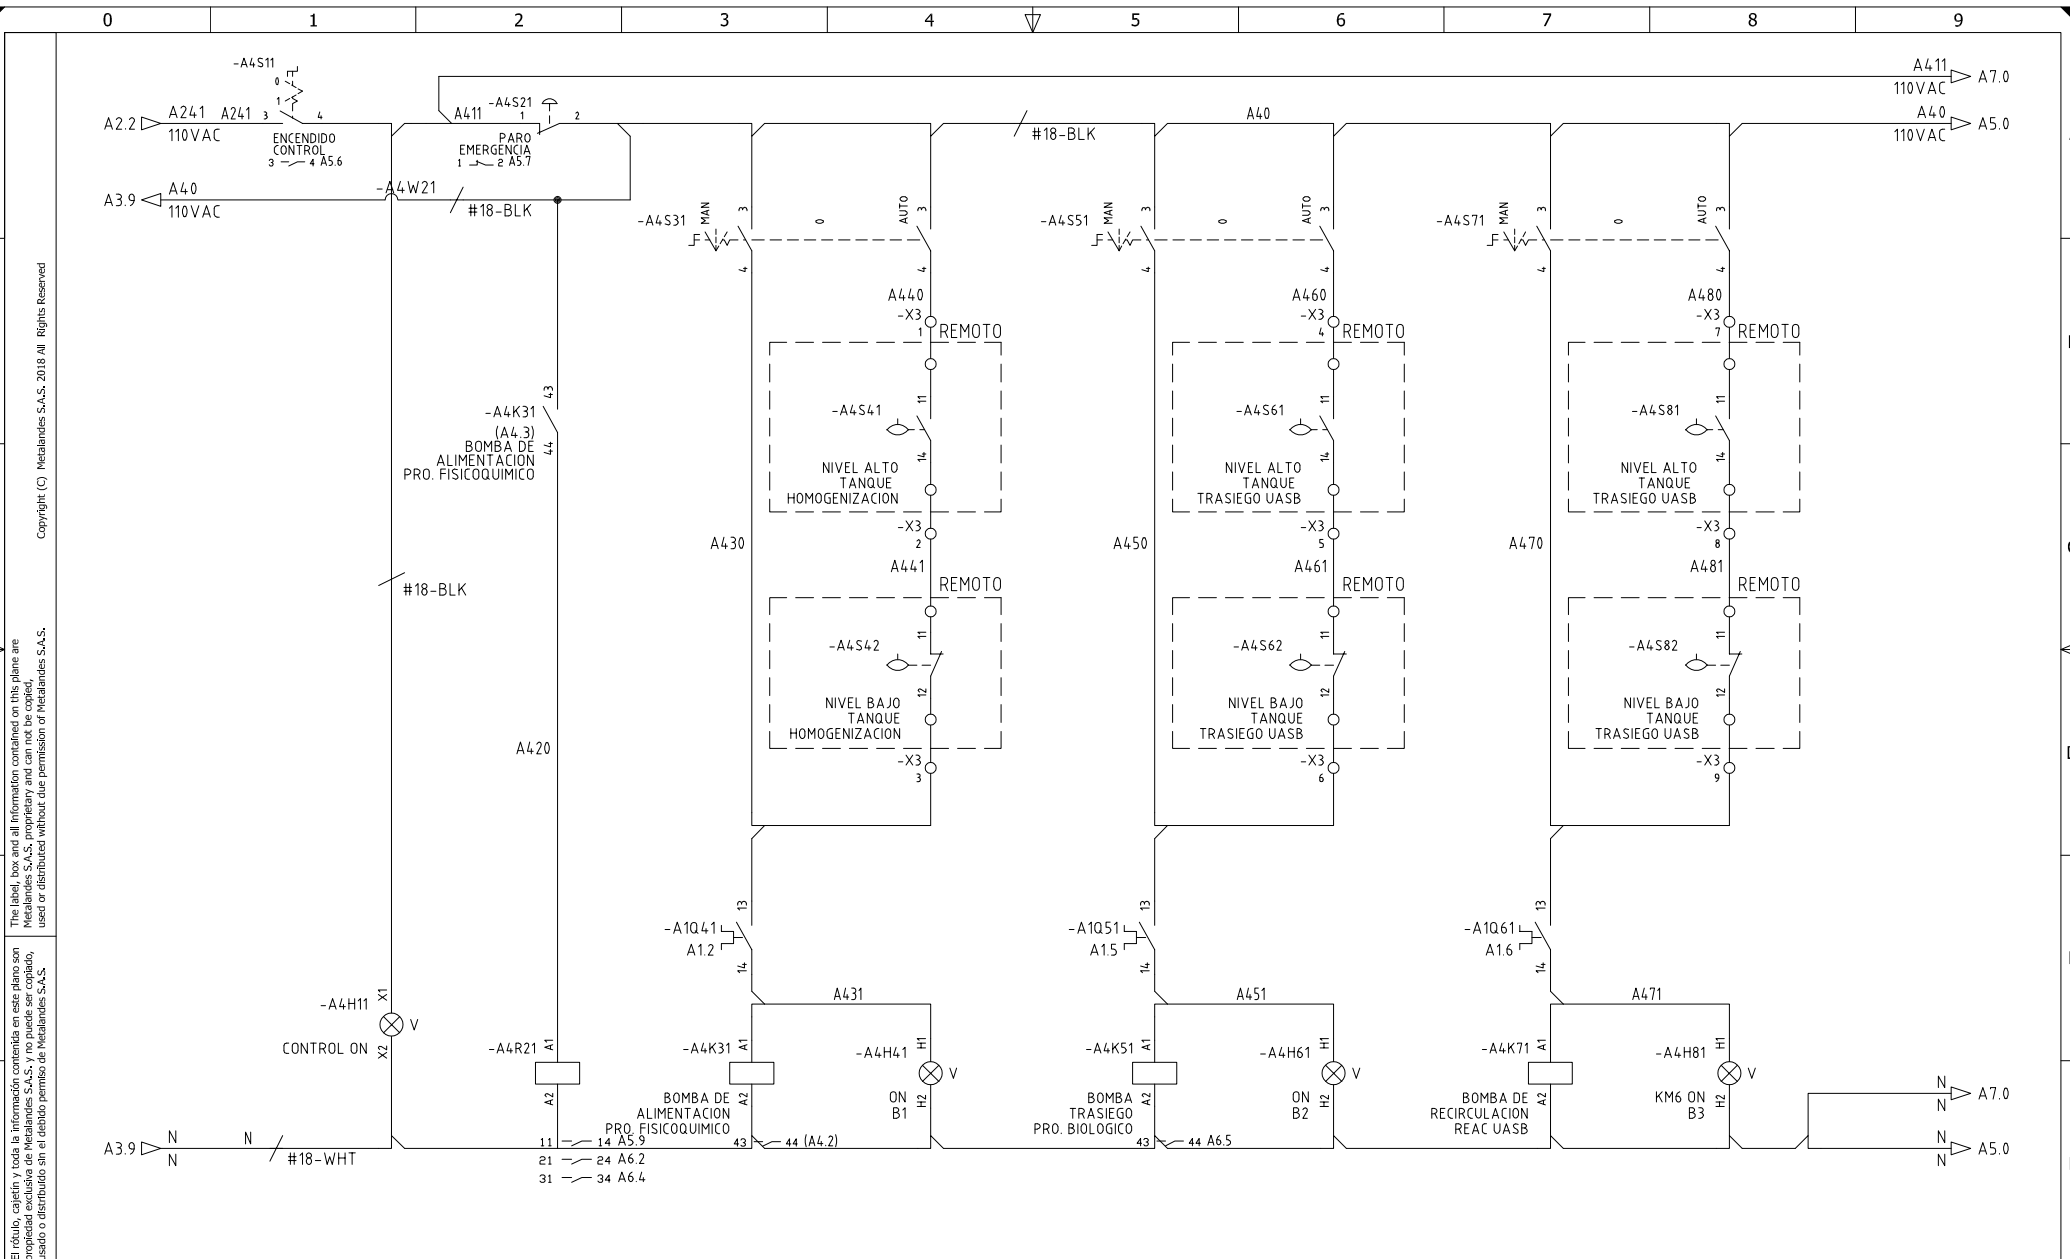

The label, box and all information contained on this plane are property of METALANDES S.A.S. and may not be copied, used or distributed without the permission of METALANDES S.A.S.

DISEÑO PLANO: J.FLOREZ
 DISEÑO: EDUARDOÑO

FECHA: 23/08/2023
 FECHA:



CLIENTE: EDUARDOÑO
 PROYECTO: PTARND CONTEGRAL NEIVA
 CONTENIDO: CONTROL ARRANQUE DIRECTO


ORDEN DE PRODUCCIÓN: 28118-1

TABLERO PTARND

RESPONSABLE DEL PROYECTO: M. DE LA CRUZ
 HOJA: DE: 15

VERSIÓN: 01
 ESQUEMA: A4
 FECHA DE IMPRESIÓN: 08-29-2023

RUTA DE ARCHIVO: D:\1.TEMP DIBUJO\2023\EDUARDOÑO\OP 28118 EDUARDOÑO PTARND CONTEGRAL NEIVA\ELECTRICOS\A4 CONTROL DE ARRANQUE DIRECTO.dwg

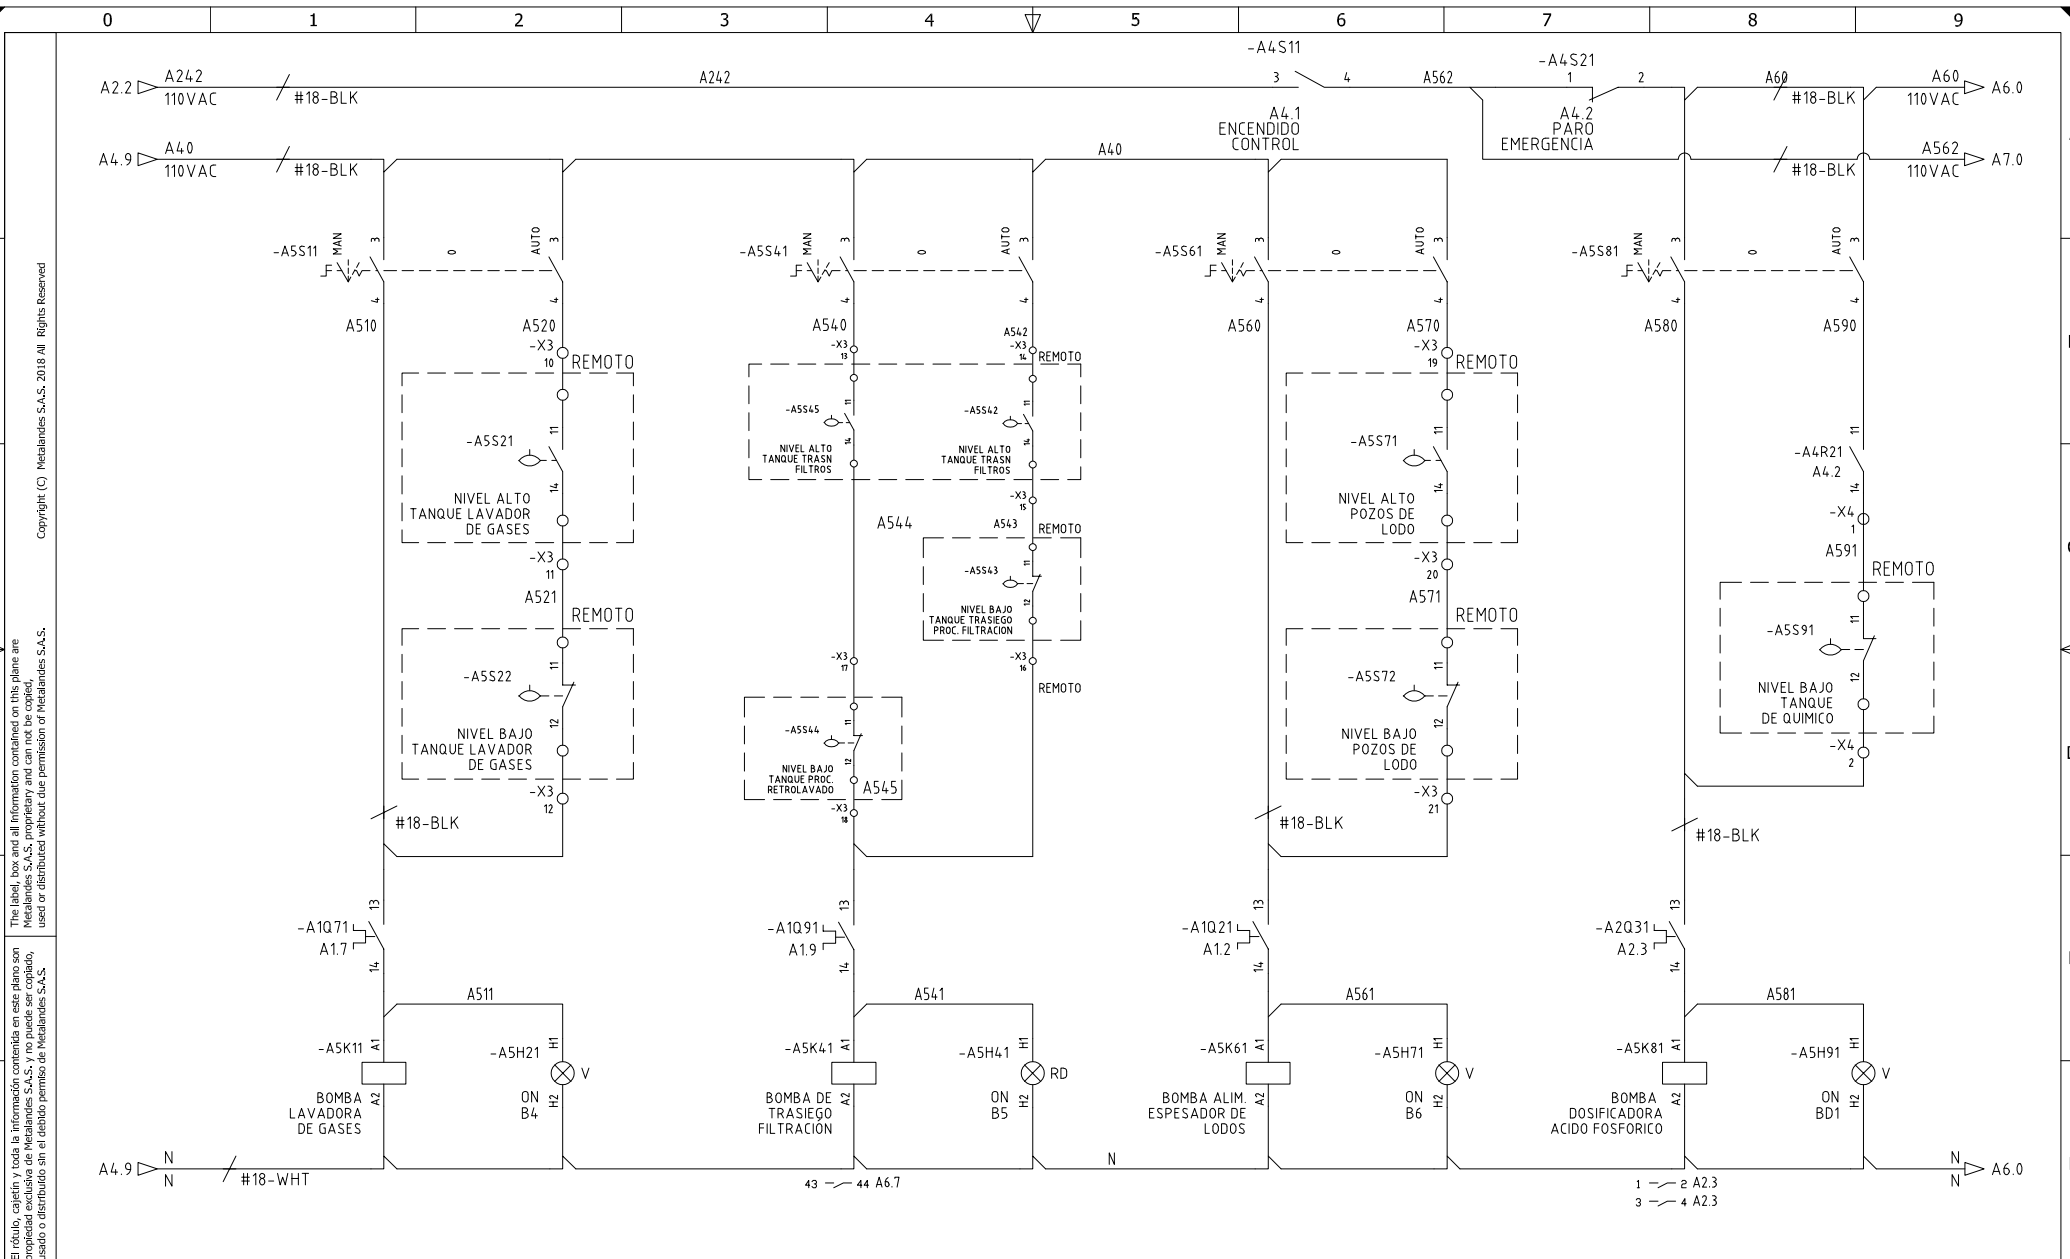


The label, box and all information contained on this plane are the property of METALANDES S.A.S. and may not be copied, used or distributed without the permission of METALANDES S.A.S.

DISEÑO PLANO: J.FLOREZ	FECHA: 23/08/2023
DISEÑO: EDUARDOÑO	FECHA:



CLIENTE: EDUARDOÑO
PROYECTO: PTARND CONTEGRAL NEIVA
CONTENIDO: CONTROL ARRANQUE DIRECTO
RUTA DE ARCHIVO: D:\1.TEMP DIBUJO\2023\EDUARDOÑO\OP 28118 EDUARDOÑO PTARND CONTEGRAL NEIVA\ELECTRICOS\A5 CONTROL ARRANQUE DIRECTO.dwg

ORDEN DE PRODUCCIÓN: 28118-1	VERSIÓN: 01
TABLERO PTARND	ESQUEMA: A5
RESPONSABLE DEL PROYECTO: M. DE LA CRUZ	HOJA: DE: 16
	FECHA DE IMPRESIÓN: 08-29-2023

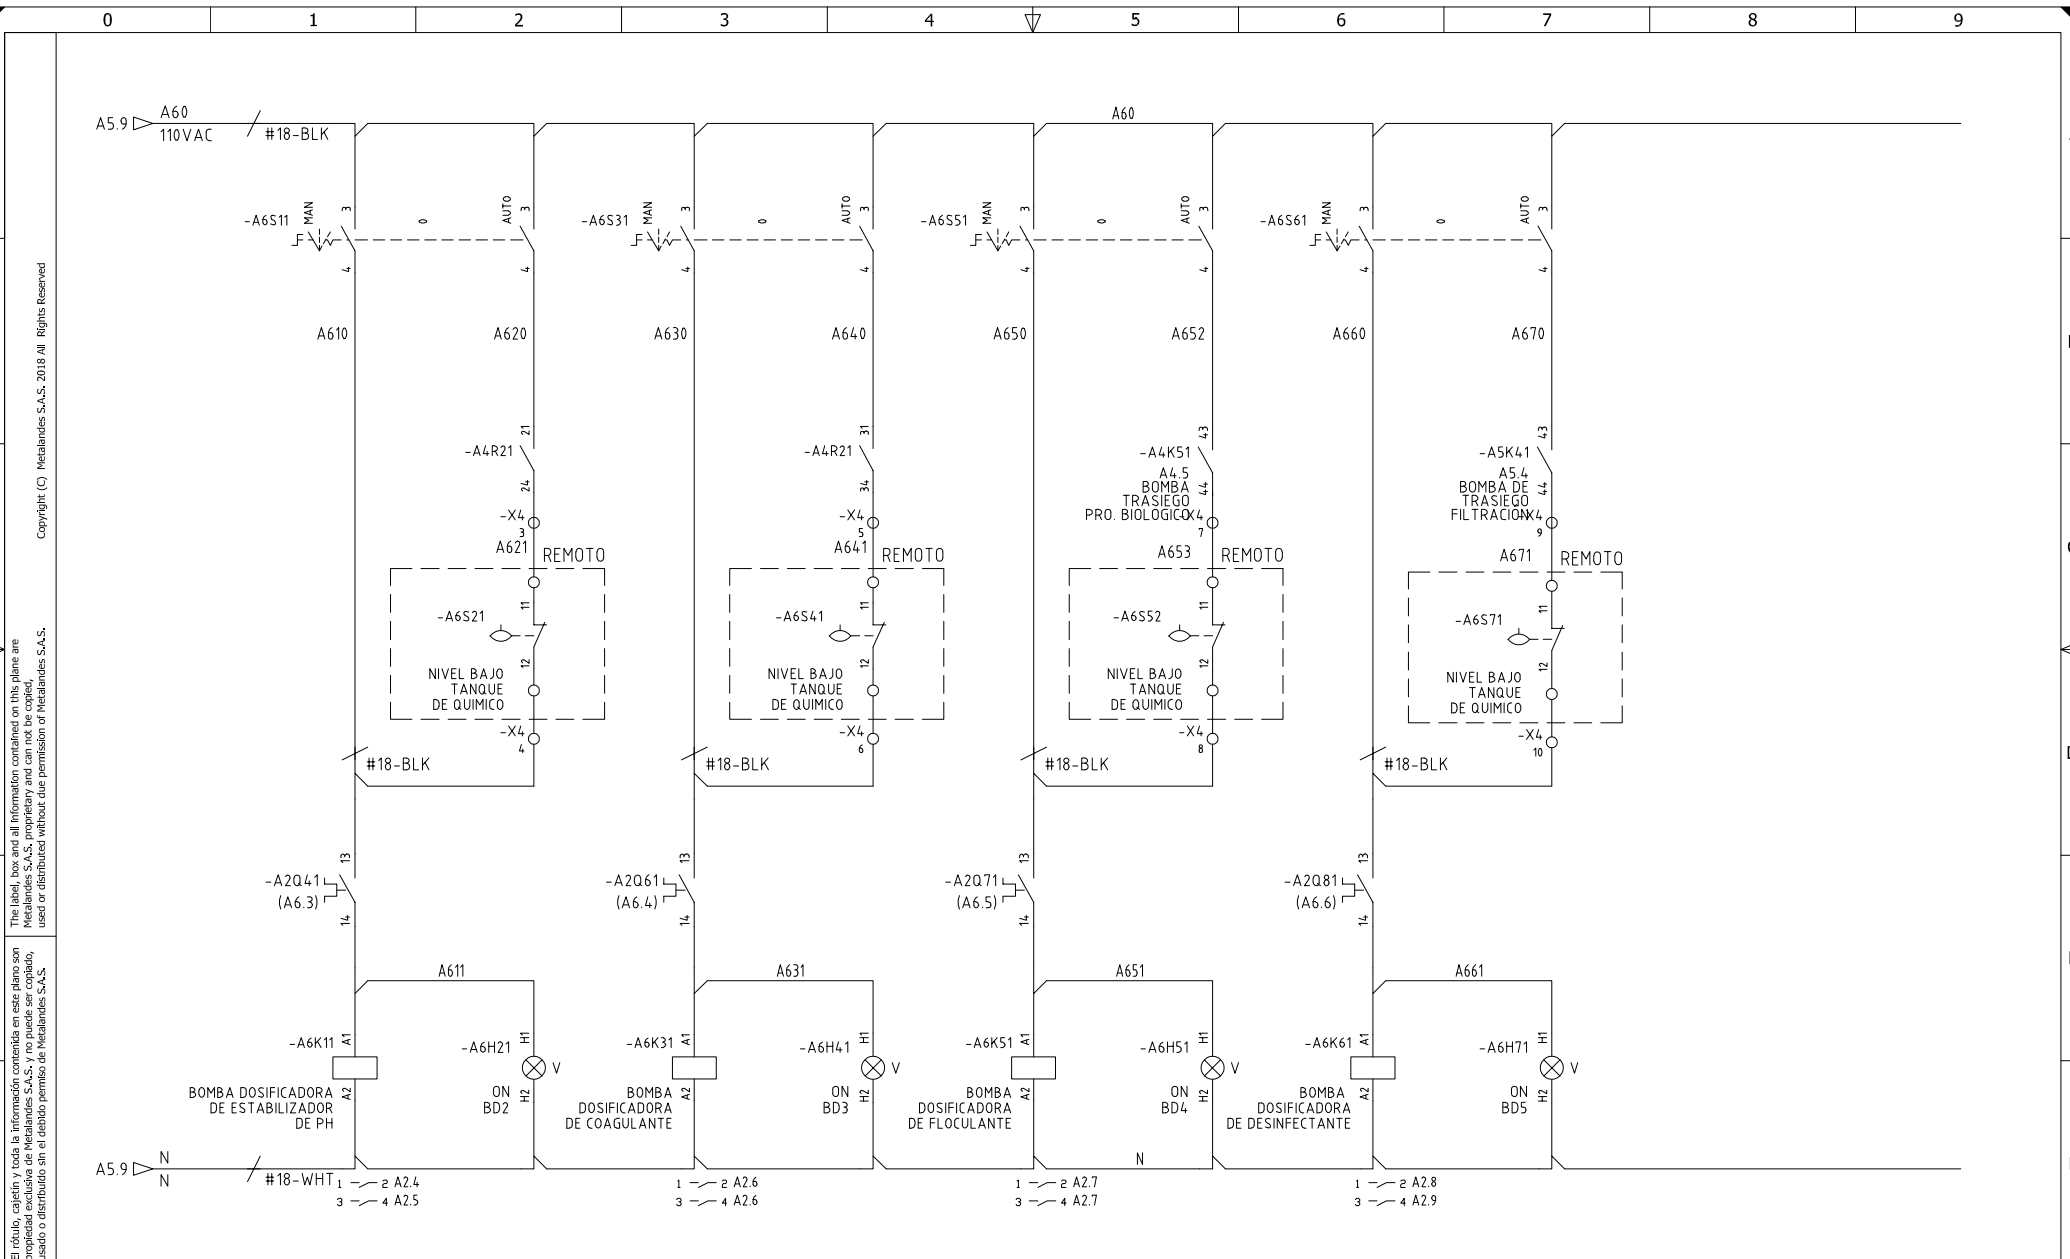


El rótulo, cajetín y toda la información contenida en este plano son propiedad de METALANDES S.A.S. y no podrá ser usado, usado o distribuido sin el debido permiso de METALANDES S.A.S.
 The label, box and all information contained on this plane are property of METALANDES S.A.S. and will not be used, used or distributed without the permission of METALANDES S.A.S.
 Copyright (C) Metalandes S.A.S. 2018 All Rights Reserved

DISEÑO PLANO: J.FLOREZ	FECHA: 23/08/2023
DISEÑO: EDUARDOÑO	FECHA:



CLIENTE: EDUARDOÑO	ORDEN DE PRODUCCIÓN: 28118-1
PROYECTO: PTARND CONTEGRAL NEIVA	TABLERO PTARND
CONTENIDO: CONTROL ARRANQUE DIRECTO	RESPONSABLE DEL PROYECTO: M. DE LA CRUZ
RUTA DE ARCHIVO: D:\1.TEMP DIBUJO\2023\E\EDUARDOÑO\OP 28118 EDUARDOÑO PTARND CONTEGRAL NEIVA\ELECTRICOS\A6 CONTROL ARRANQUE DIRECTO.dwg	HOJA: DE: 17

VERSIÓN: 01
ESQUEMA: A6
FECHA DE IMPRESIÓN: 08-29-2023

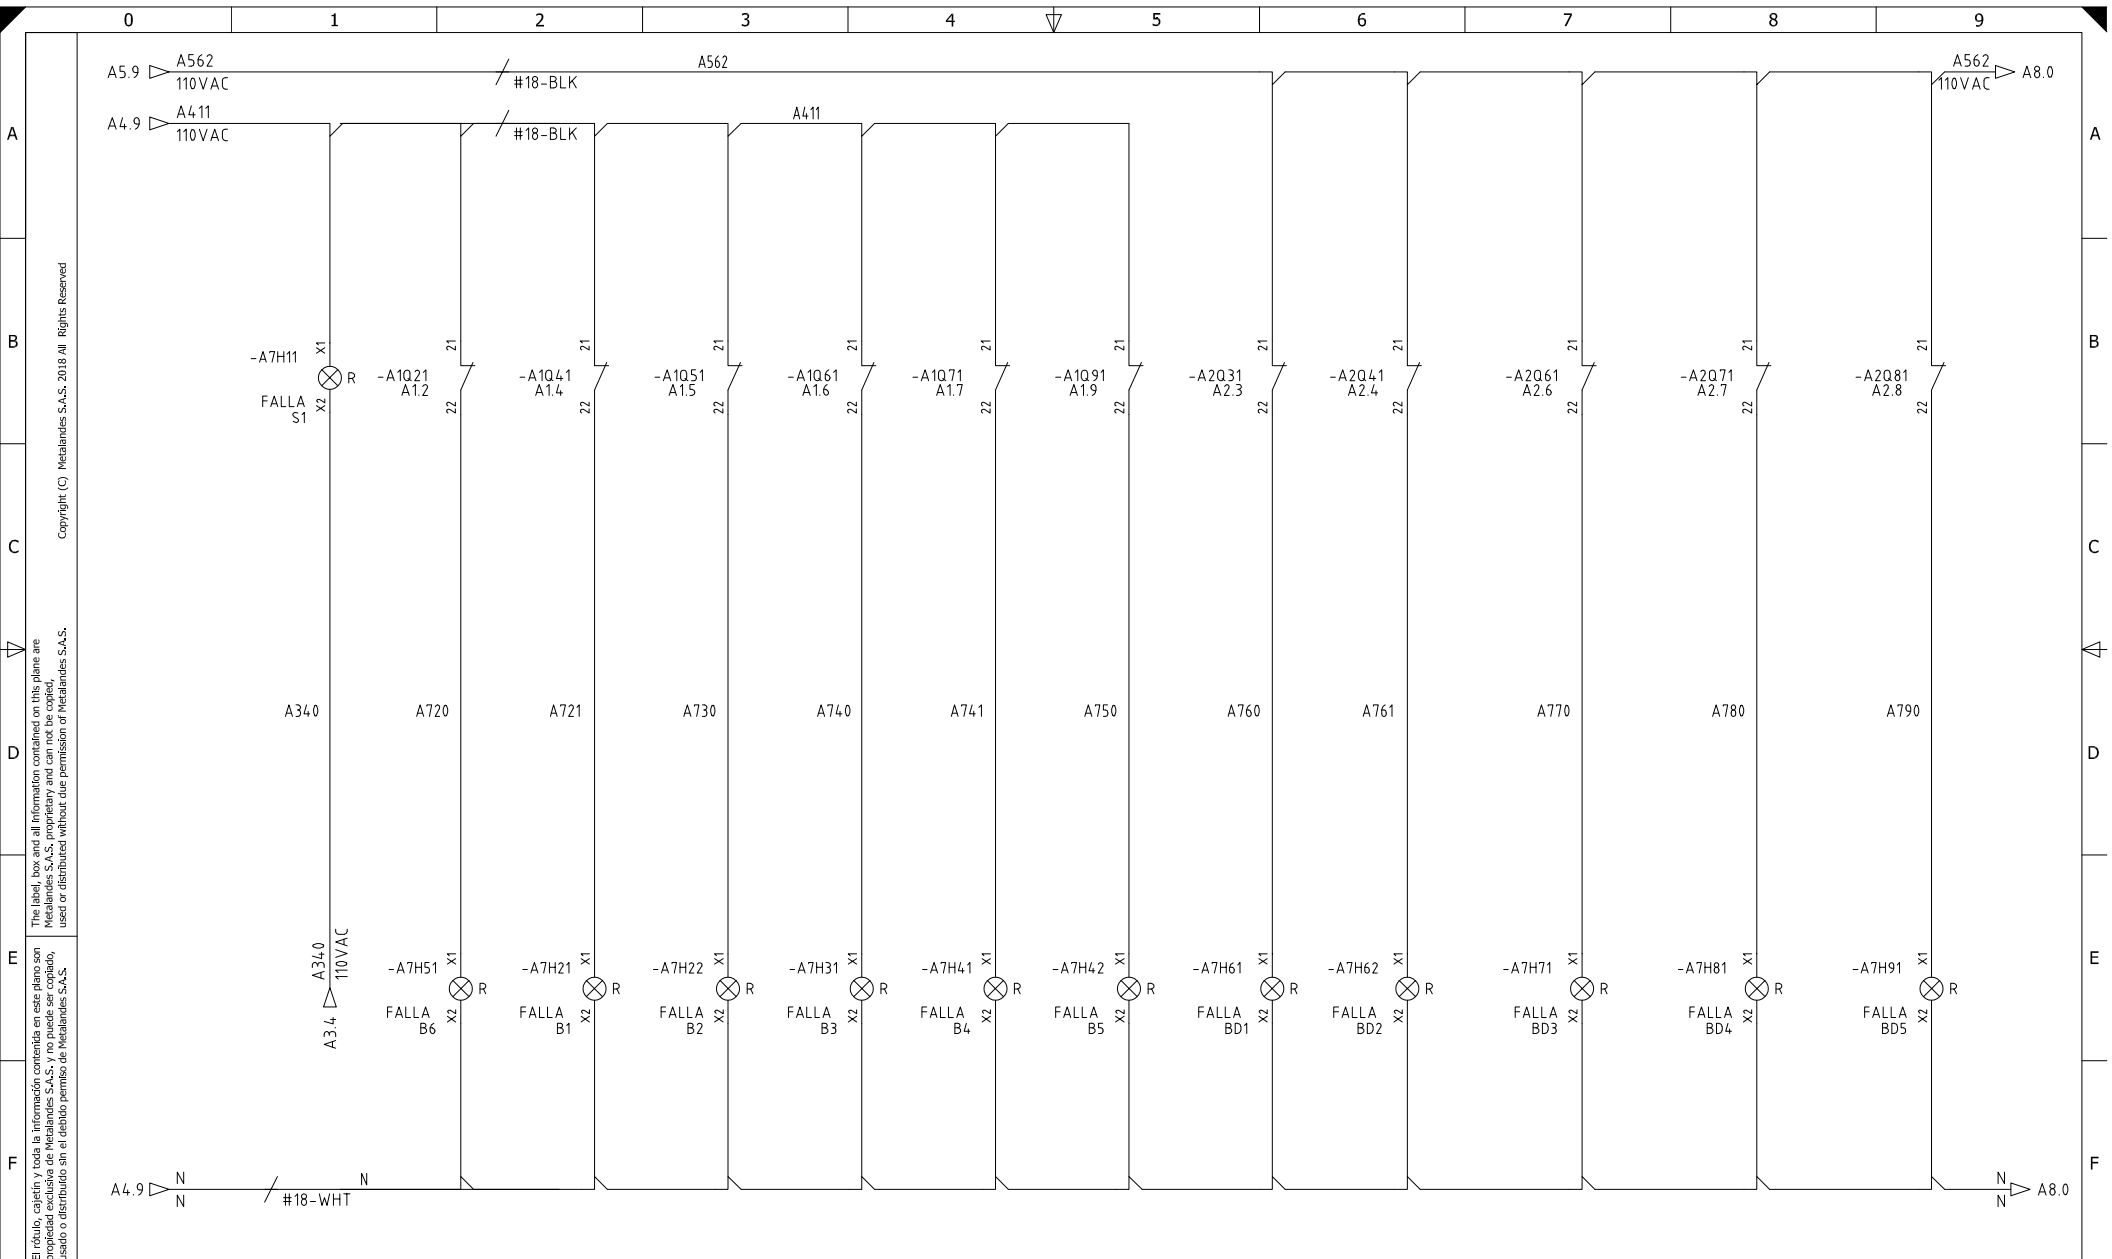

Copyright (C) Metalandes S.A.S. 2018 All Rights Reserved

The label, box and all information contained on this plane are property of Metalandes S.A.S. and may not be reproduced, stored in a retrieval system, or distributed without the permission of Metalandes S.A.S.

El rótulo, cajetín y toda la información contenida en este plano son propiedad de Metalandes S.A.S. y no pueden ser reproducidos, almacenados en un sistema de recuperación de la información, o distribuidos sin el debido permiso de Metalandes S.A.S.


DISEÑO PLANO: J.FLOREZ	FECHA: 23/08/2023
DISEÑO: EDUARDOÑO	FECHA:



METALANDES S.A.S

CLIENTE: EDUARDOÑO
PROYECTO: PTARND CONTEGRAL NEIVA
CONTENIDO: INDICADORES DE FALLA
RUTA DE ARCHIVO: D:\1.TEMP D1BUJO\2023\E\EDUARDOÑO\OP 28118 EDUARDOÑO PTARND CONTEGRAL NEIVA\ELECTRICOS\A7 INDICADORES DE FALLA.dwg

ORDEN DE PRODUCCIÓN: 28118-1	VERSIÓN: 01
TABLERO PTARND	ESQUEMA: A7
RESPONSABLE DEL PROYECTO: M. DE LA CRUZ	HOJA: DE: 18
	FECHA DE IMPRESIÓN: 08-29-2023

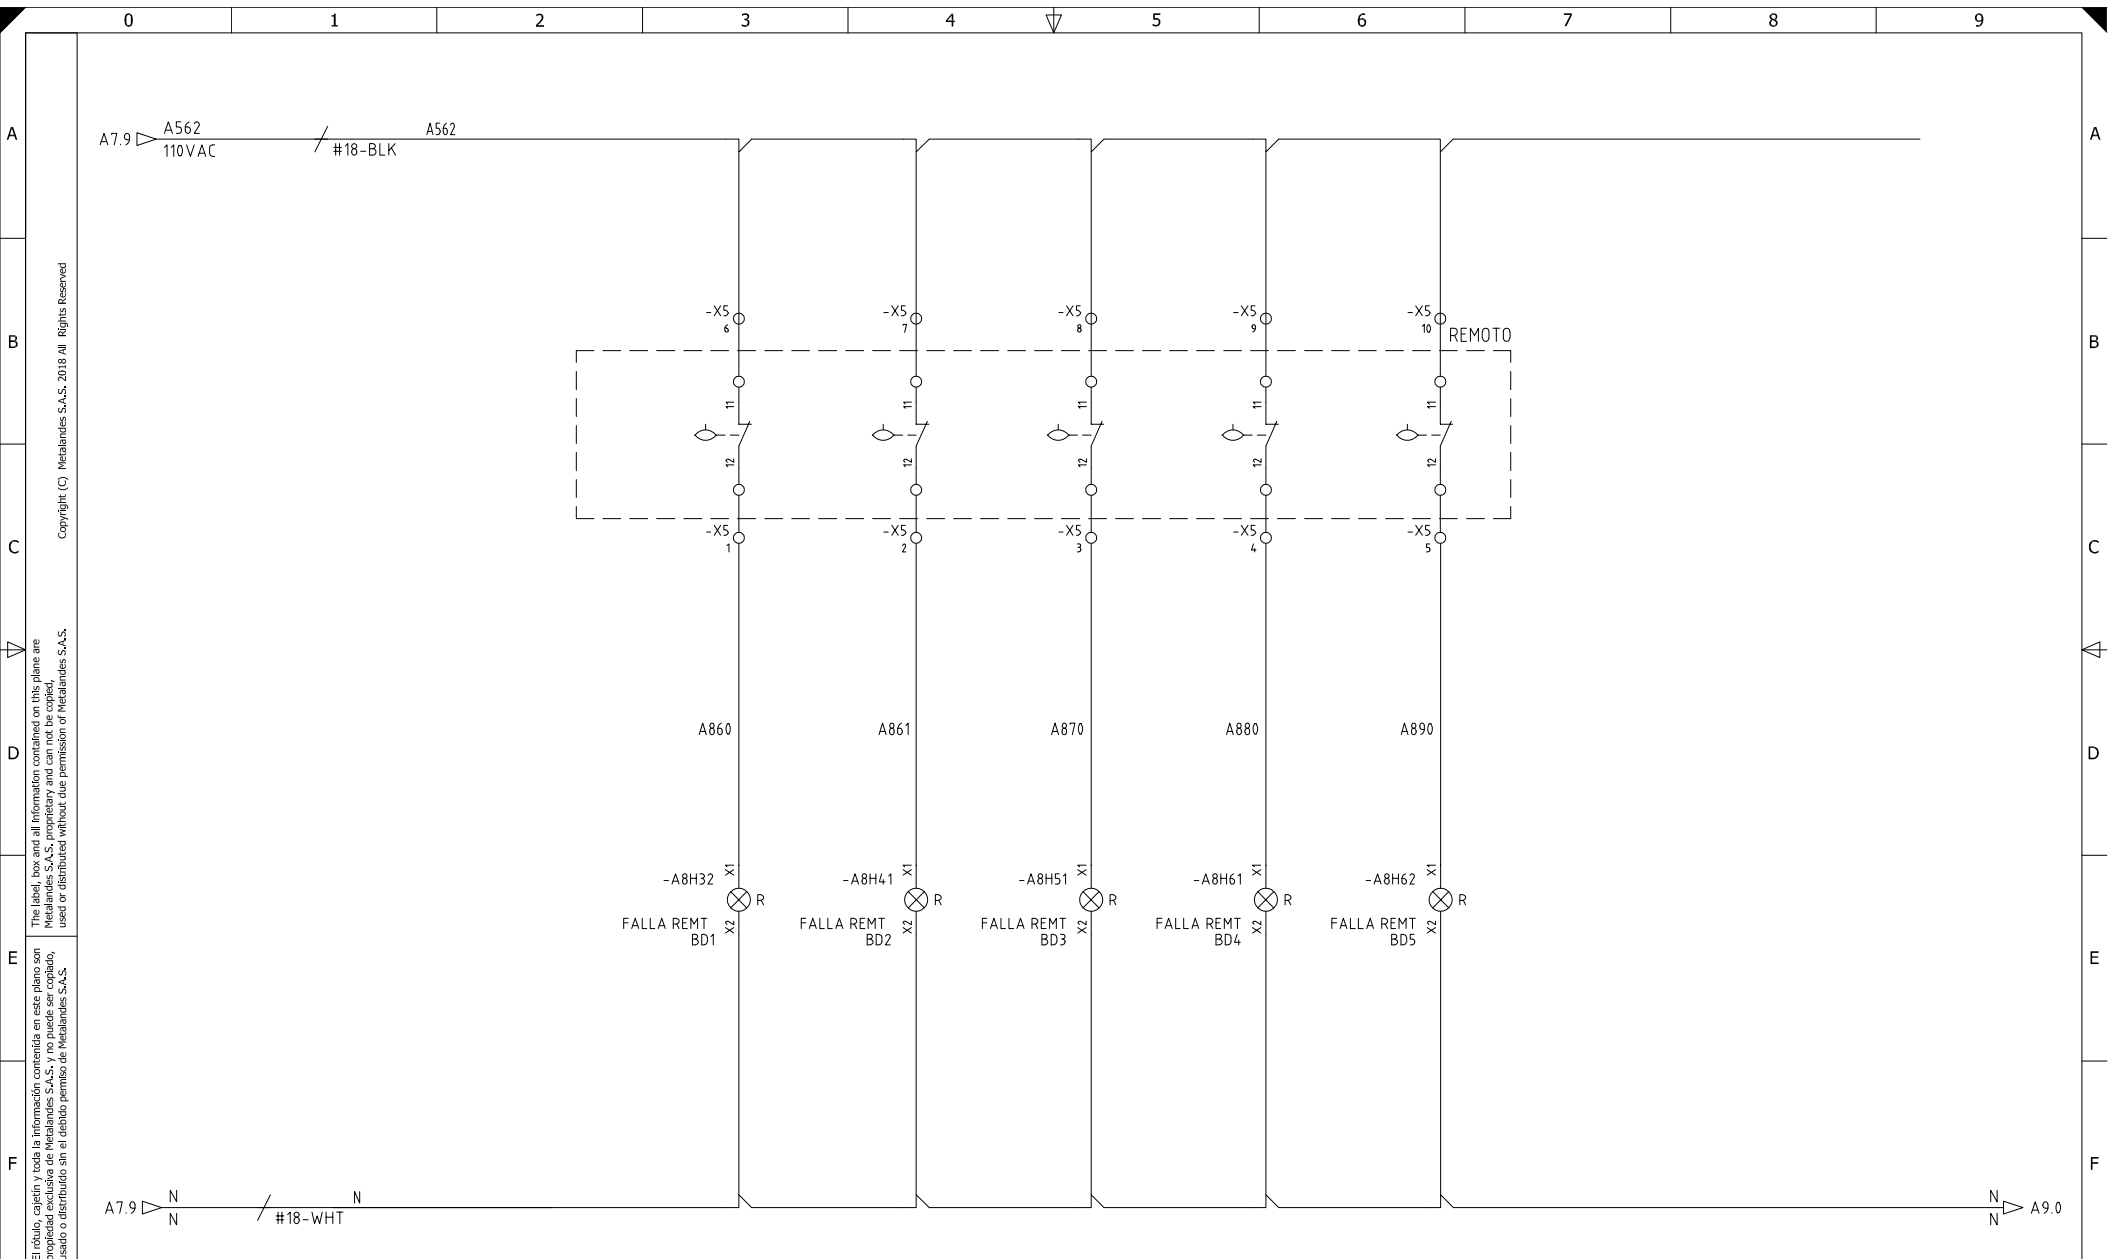

Copyright (C) Metalandes S.A.S. 2018 All Rights Reserved

El rótulo, capetín y toda la información contenida en este plano son propiedad de METALANDES S.A.S. y no pueden ser copiados, usados o distribuidos sin el debido permiso de Metalandes S.A.S.

DISEÑO PLANO: J.FLOREZ	FECHA: 23/08/2023
DISEÑO: EDUARDOÑO	FECHA:



METALANDES S.A.S

CLIENTE: EDUARDOÑO	ORDEN DE PRODUCCIÓN: 28118-1
PROYECTO: PTARND CONTEGRAL NEIVA	TABLERO PTARND
CONTENIDO: INDICADORES DE FALLA	RESPONSABLE DEL PROYECTO: M. DE LA CRUZ
RUTA DE ARCHIVO: D:\1_TEMP DIBUJO\2023\E\EDUARDOÑO\OP 28118 EDUARDOÑO PTARND CONTEGRAL NEIVA\ELECTRICOS\A8 CONTROL ILUMINACION VENTILACION.dwg	

VERSIÓN: 01
ESQUEMA: A8
HOJA:
DE: 19
FECHA DE IMPRESIÓN: 08-29-2023

Copyright (C) Metalandes S.A.S. 2018 All Rights Reserved

The label, box and all information contained on this plane are property of Metalandes S.A.S. and may not be used, copied, modified, used or distributed without the permission of Metalandes S.A.S.

DISEÑO PLANO: J.FLOREZ	FECHA: 23/08/2023
DISEÑO: EDUARDOÑO	FECHA:



METALANDES S.A.S

CLIENTE: EDUARDOÑO
PROYECTO: PTARND CONTEGRAL NEIVA
CONTENIDO: CONTROL ILUMINACION VENTILACION
RUTA DE ARCHIVO: D:\1_TEMP DIBUJO\2023\EDUARDOÑO\OP 28118 EDUARDOÑO PTARND CONTEGRAL NEIVA\ELECTRICOS\A9 CONTROL ILUMINACION VENTILACION.DWG

ORDEN DE PRODUCCIÓN: 28118-1	VERSIÓN: 01
TABLERO PTARND	ESQUEMA: A9
RESPONSABLE DEL PROYECTO: M. DE LA CRUZ	HOJA: DE: 20
	FECHA DE IMPRESIÓN: 08-29-2023

