


TABLERO DE AIRES TIPO INTEMPERIE ZONA TÉCNICA PISO 3, IP44 MÍNIMO

BARRAJE AIRE ACONDICIONADO  
42 CIRCUITOS - 220V

lcc= 10KA mín

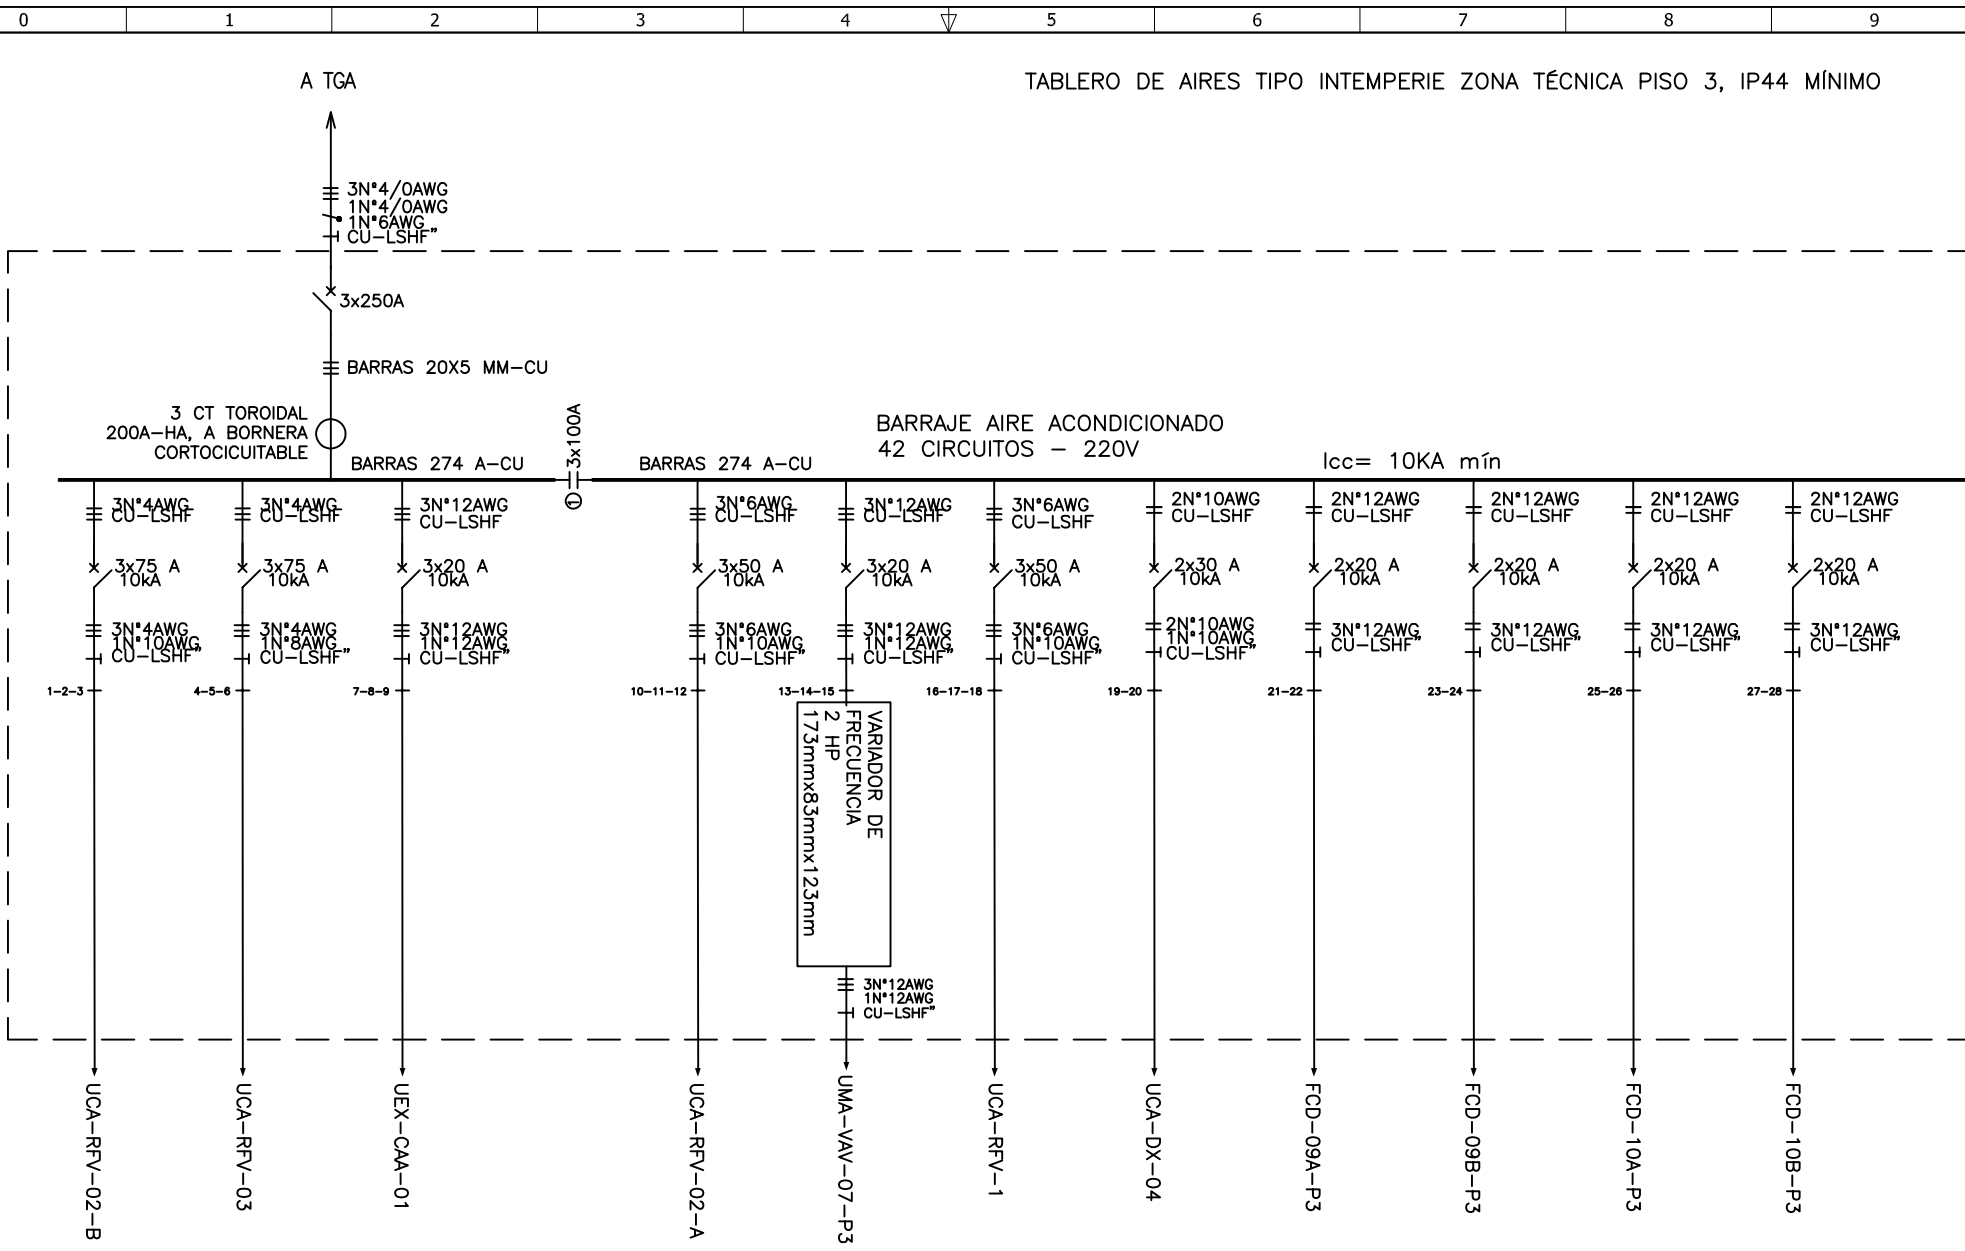

Copyright (C) Metalandes S.A.S. 2018 All Rights Reserved

The label, box and all information contained on this plane are property of Metalandes S.A.S. No part of this document may be used or distributed without the permission of Metalandes S.A.S.

El rótulo, cajetín y toda la información contenida en este plano son propiedad de Metalandes S.A.S. No parte de este documento puede ser usado o distribuido sin el debido permiso de Metalandes S.A.S.

DISEÑO PLANO:	FECHA:
D. MADRID	09/10/2023
DISEÑO:	FECHA:
CONSTR. AIA	



**METALANDES S.A.S**


CLIENTE: CONSTRUCTORA AIA	ORDEN DE PRODUCCIÓN: 28186-9
PROYECTO: CLÍNICA VETEZCO	TAB AIRES ZONA TECNICA
CONTENIDO: UNIFILAR	PISO 3
	RESPONSABLE DEL PROYECTO:
	M. DE LA CRUZ
RUTA DE ARCHIVO: D:\1. TEMP DIBUJO\2023\C\CONSTRUCTORA AIA\OP 28186 CLINICA VETEZCO\ELECTRICOS\GU1 UNIFILAR.dwg	

VERSIÓN: 01
ESQUEMA: GU1
HOJA:
DE: 30
FECHA DE IMPRESIÓN:
05-02-2024

Copyright (C) Metalandes S.A.S. 2018 All Rights Reserved

The label, box and all information contained on this plane are property of Metalandes S.A.S. No part of this document may be used or distributed without the permission of Metalandes S.A.S.

El rótulo, cajetín y toda la información contenida en este plano son propiedad de Metalandes S.A.S. No parte de este documento puede ser usado o distribuido sin el debido permiso de Metalandes S.A.S.

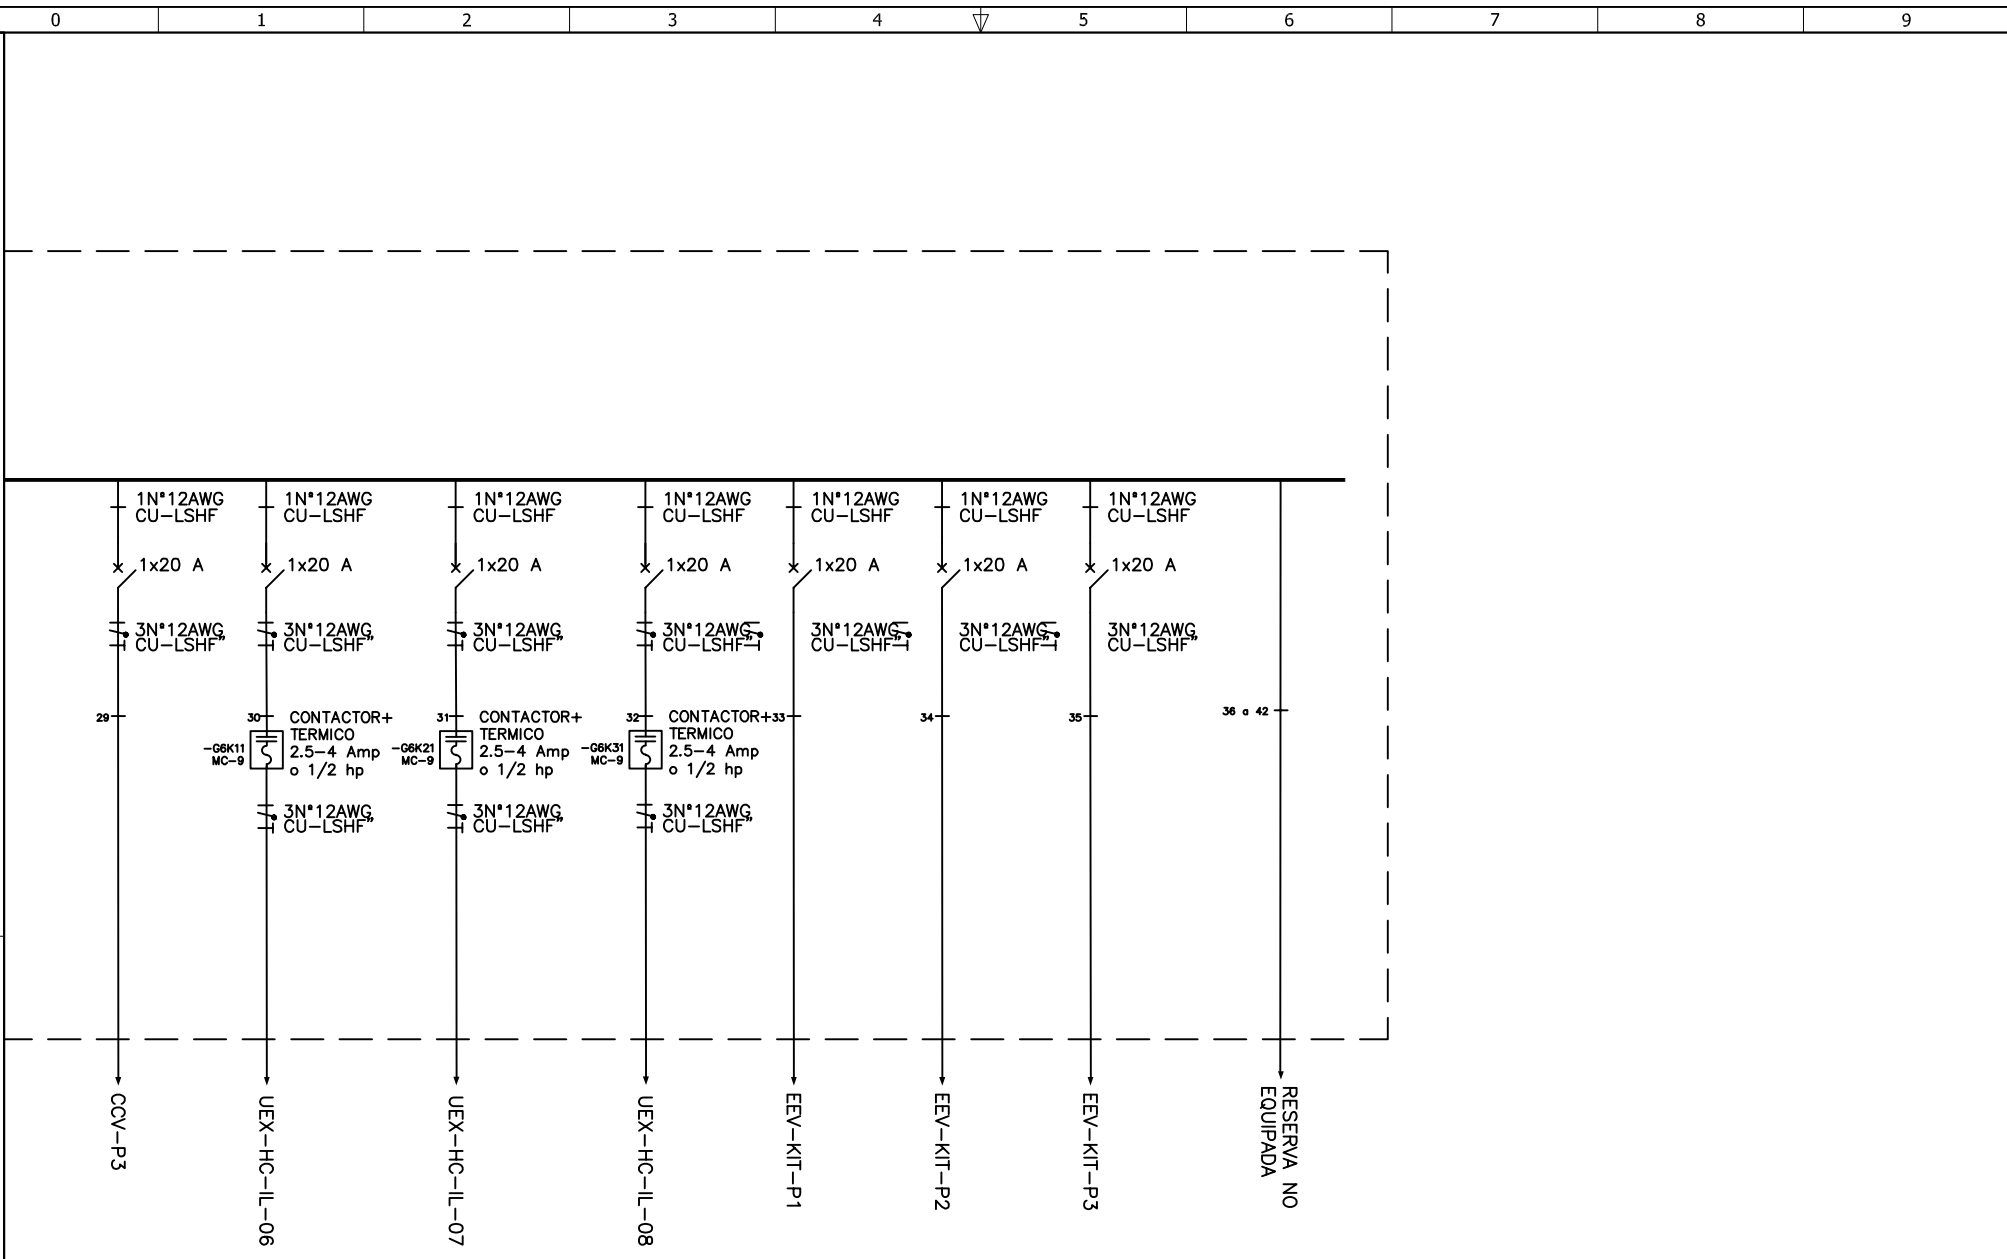


DISEÑO PLANO:	FECHA:
D. MADRID	09/10/2023
DISEÑO:	FECHA:
CONSTR. AIA	



**METALANDES S.A.S**

CLIENTE: CONSTRUCTORA AIA
PROYECTO: CLÍNICA VETEZCO
CONTENIDO: UNIFILAR
RUTA DE ARCHIVO: D:\1. TEMP DIBUJO\2023\C\CONSTRUCTORA AIA\OP 28186 CLINICA VETEZCO\ELECTRICOS\GU2 UNIFILAR.dwg

ORDEN DE PRODUCCIÓN: 28186-9	VERSIÓN: 01
TAB AIRES ZONA TECNICA	ESQUEMA: GU2
PISO 3	HOJA:
RESPONSABLE DEL PROYECTO:	DE: 47
M. DE LA CRUZ	FECHA DE IMPRESIÓN:
	05-02-2024

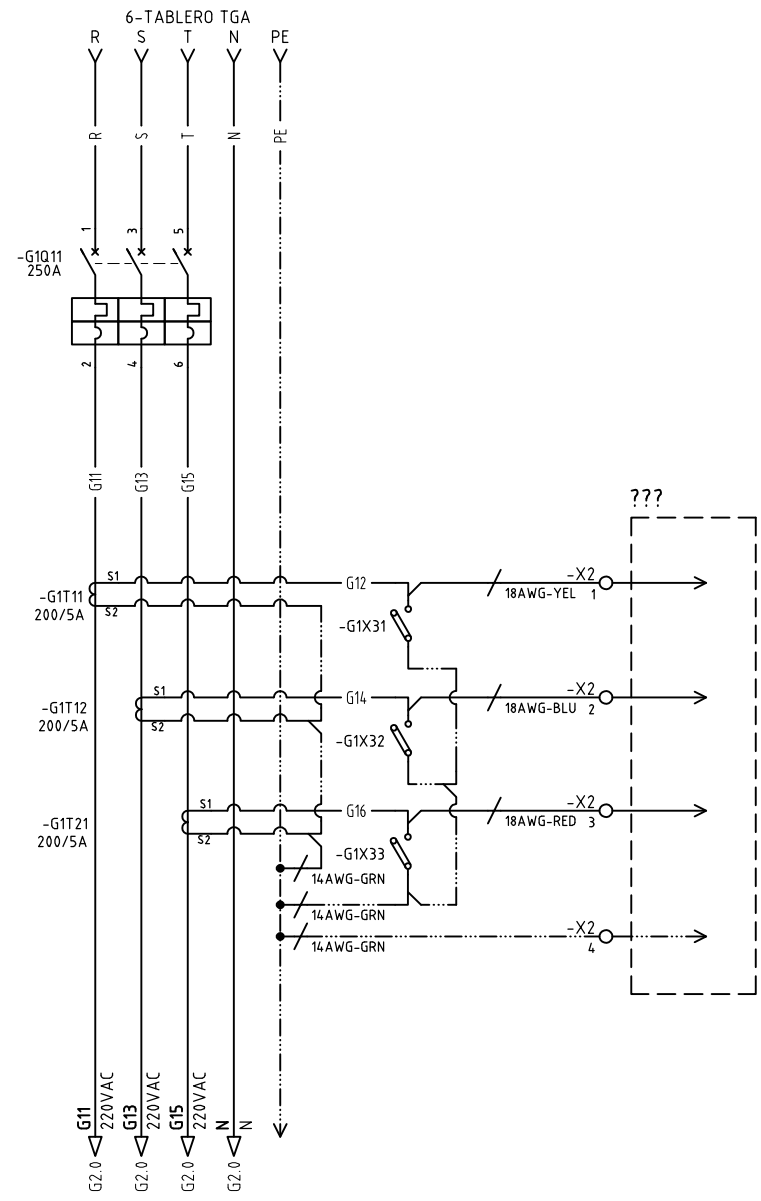

DISEÑO PLANO:	FECHA:
D. MADRID	09/10/2023
DISEÑO:	FECHA:
CONSTR. AIA	




**METALANDES S.A.S**

CLIENTE: CONSTRUCTORA AIA
PROYECTO: CLÍNICA VETEZCO
CONTENIDO: ALIMENTACION POTENCIA
RUTA DE ARCHIVO: D:\1.TEMP DIBUJO\2023\C\CONSTRUCTORA AIA\OP 28186 CLINICA VETEZCO\ELECTRICOS\G1 ALIMENTACION POTENCIA.dwg

ORDEN DE PRODUCCIÓN: 28186-9	VERSIÓN: 01
TAB AIRES ZONA TECNICA	ESQUEMA: G1
PISO 3	HOJA:
RESPONSABLE DEL PROYECTO:	DE: 83
M. DE LA CRUZ	FECHA DE IMPRESIÓN:
	05-02-2024

Copyright (C) Metalandes S.A.S. 2018 All Rights Reserved

The label, box and all information contained on this plane are property of Metalandes S.A.S. and its subsidiaries. No part of this document may be reproduced, stored in a retrieval system, or used or distributed without the permission of Metalandes S.A.S.

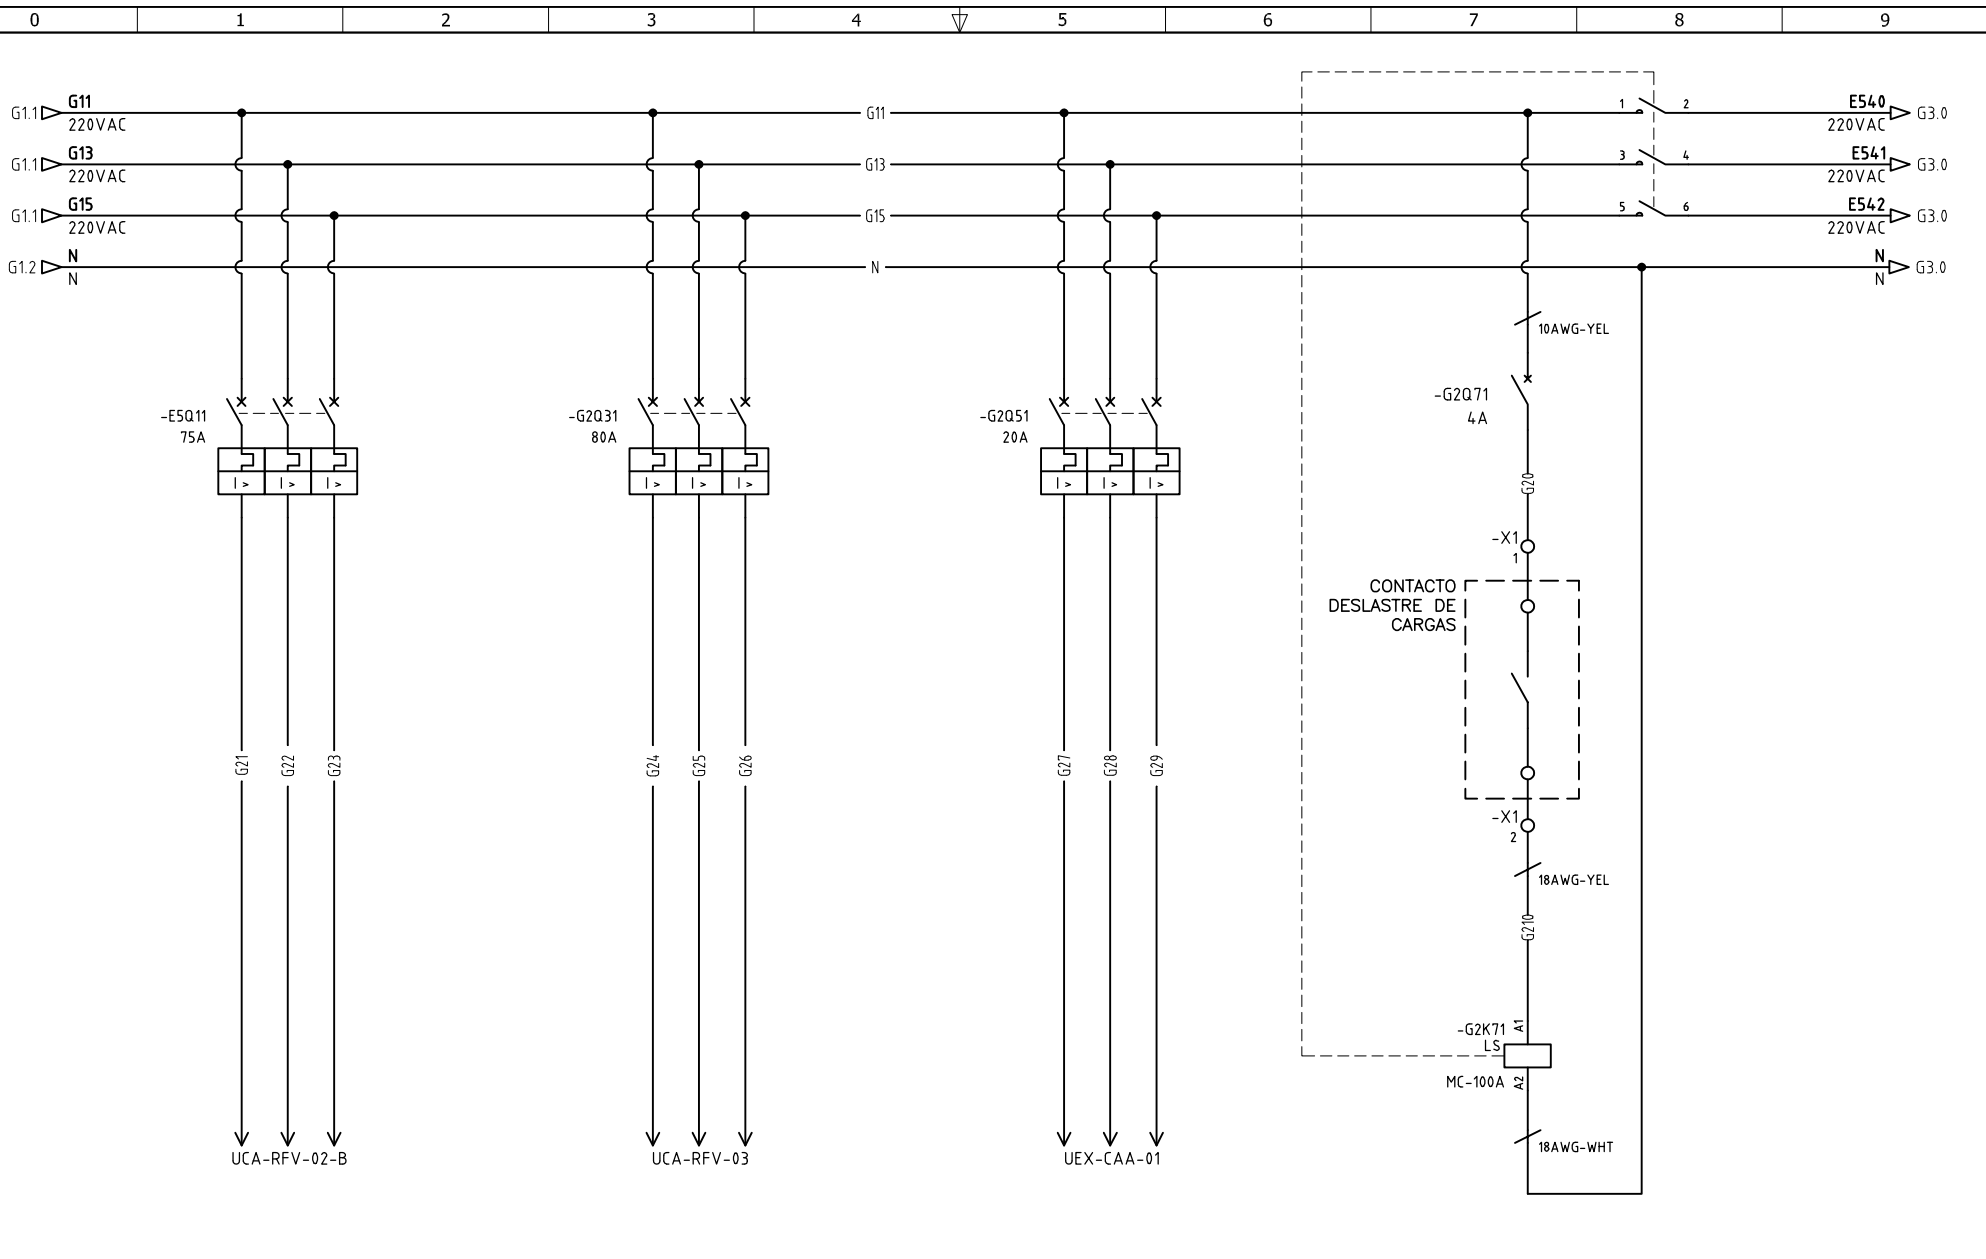

DISEÑO PLANO:	FECHA:
D. MADRID	09/10/2023
DISEÑO:	FECHA:
CONSTR. AIA	




**METALANDES S.A.S**

CLIENTE: CONSTRUCTORA AIA	ORDEN DE PRODUCCIÓN: 28186-9
PROYECTO: CLÍNICA VETEZCO	TAB AIRES ZONA TECNICA
CONTENIDO: ALIMENTACION POTENCIA	PISO 3
	RESPONSABLE DEL PROYECTO:
	M. DE LA CRUZ

VERSIÓN: 01
ESQUEMA: G2
HOJA:
DE: 84
FECHA DE IMPRESIÓN:
05-02-2024

RUTA DE ARCHIVO: D:\1.TEMP DIBUJO\2023\C\CONSTRUCTORA AIA\OP 28186 CLINICA VETEZCO\ELECTRICOS\G2 ALIMENTACION POTENCIA.dwg

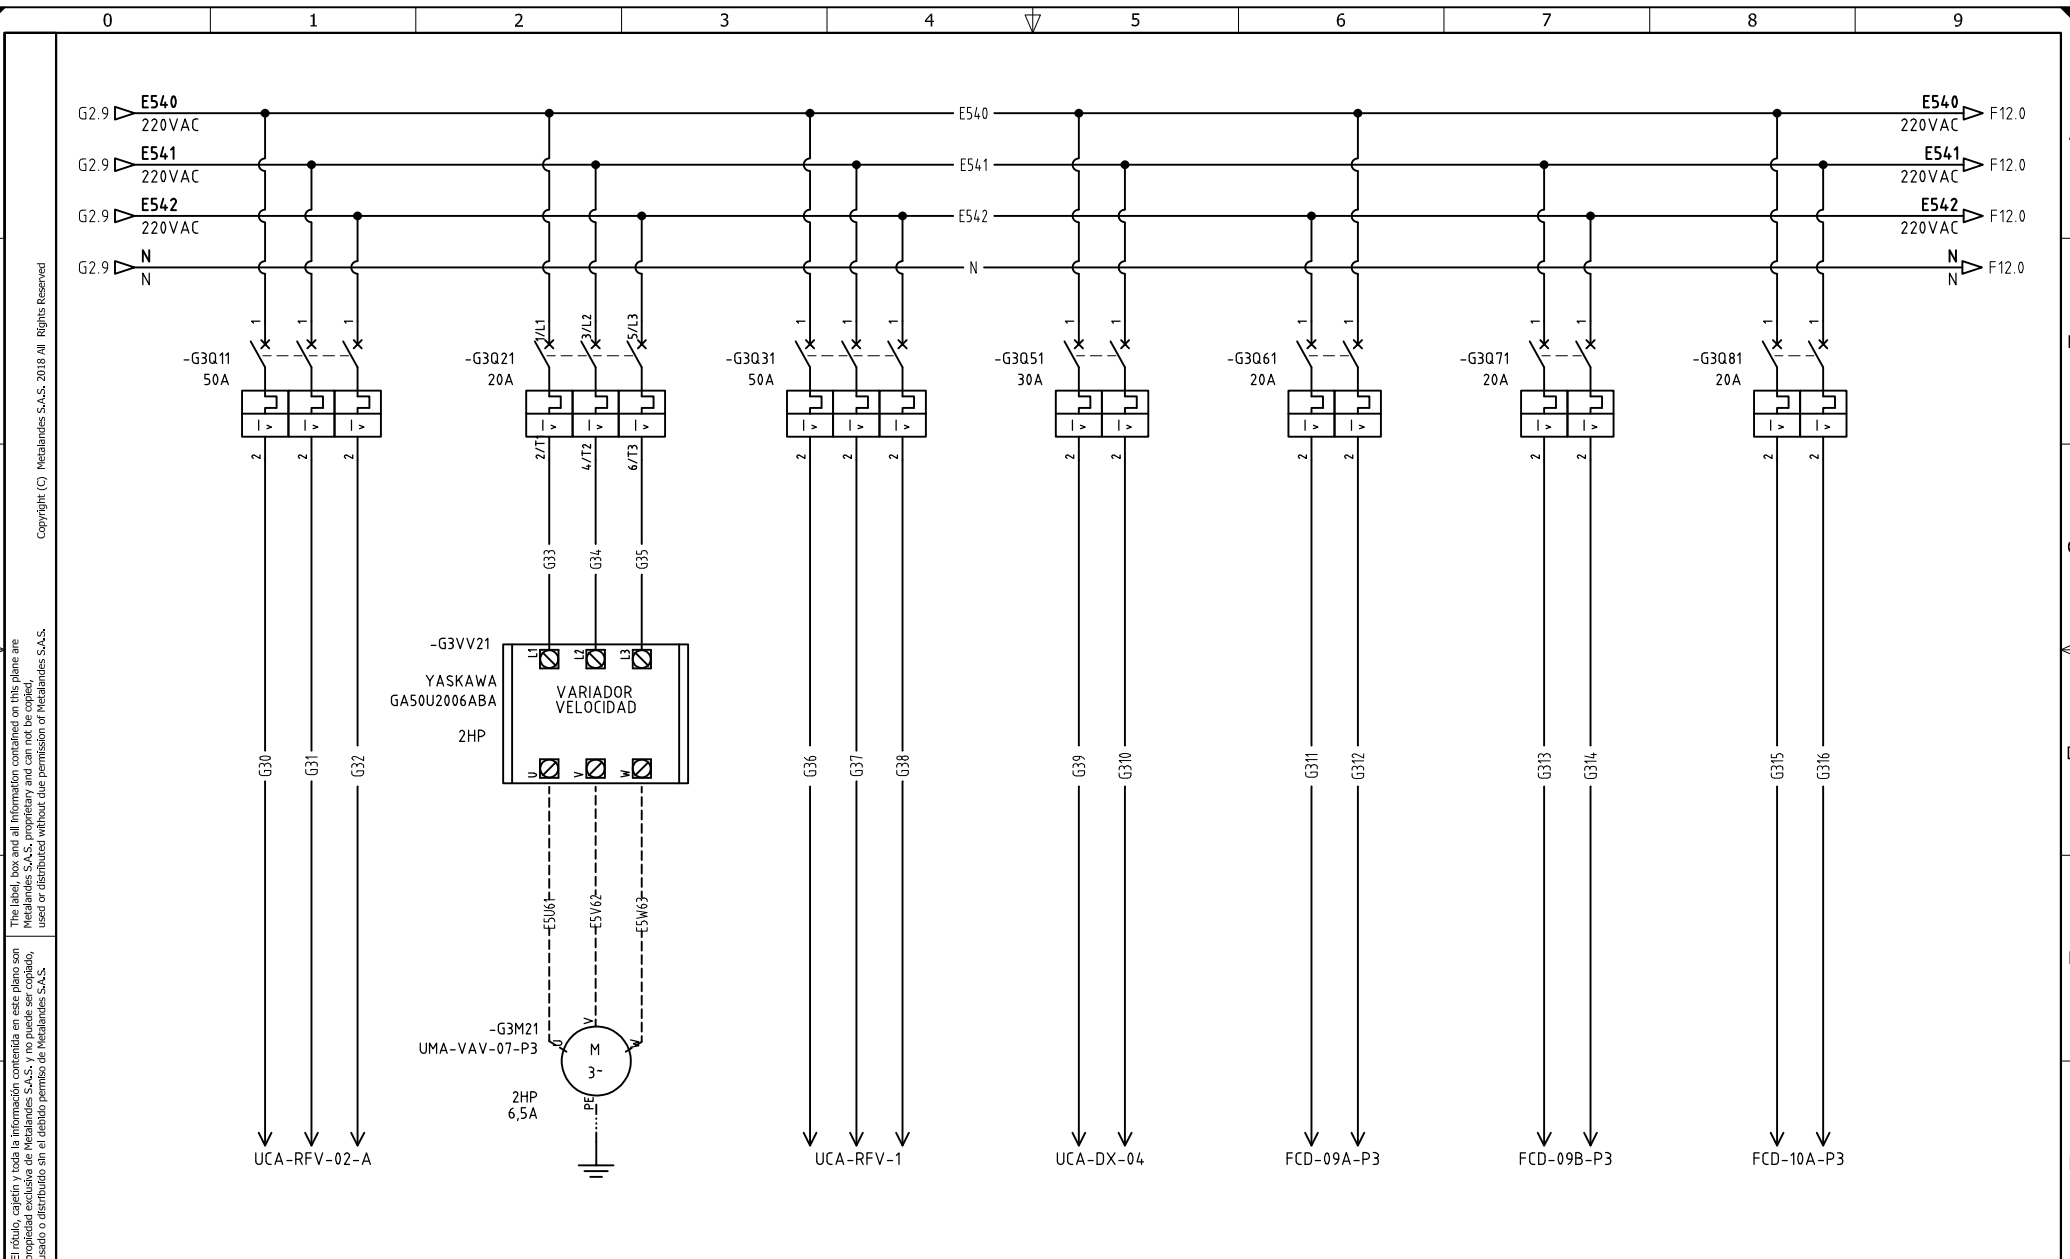

Copyright (C) Metalandes S.A.S. 2018 All Rights Reserved

The label, box and all information contained on this plane are property of METALANDES S.A.S. No part of this drawing may be used or distributed without the permission of Metalandes S.A.S.

El rótulo, cajetín y toda la información contenida en este plano son propiedad de METALANDES S.A.S. No parte de este dibujo puede usarse o distribuirse sin el debido permiso de Metalandes S.A.S.

DISEÑO PLANO: <b>D. MADRID</b>	FECHA: 09/10/2023
DISEÑO: <b>CONSTR. AIA</b>	FECHA:




CLIENTE: CONSTRUCTORA AIA	ORDEN DE PRODUCCIÓN: 28186-9
PROYECTO: CLÍNICA VETEZCO	TAB AIRES ZONA TECNICA
CONTENIDO: ALIMENTACION POTENCIA	PISO 3
	RESPONSABLE DEL PROYECTO: M. DE LA CRUZ

VERSIÓN: 01
ESQUEMA: G3
HOJA:
DE: 85
FECHA DE IMPRESIÓN: 05-02-2024

RUTA DE ARCHIVO: D:\1.TEMP DIBUJO\2023\C\CONSTRUCTORA AIA\OP 28186 CLINICA VETEZCO\ELECTRICOS\G3 ALIMENTACION POTENCIA.dwg

Copyright (C) Metalandes S.A.S. 2018. All Rights Reserved

El rótulo, capetín y toda la información contenida en este plano son propiedad de METALANDES S.A.S. y no pueden ser usados, copiados, distribuidos ni en su totalidad ni parcialmente sin el consentimiento de METALANDES S.A.S.

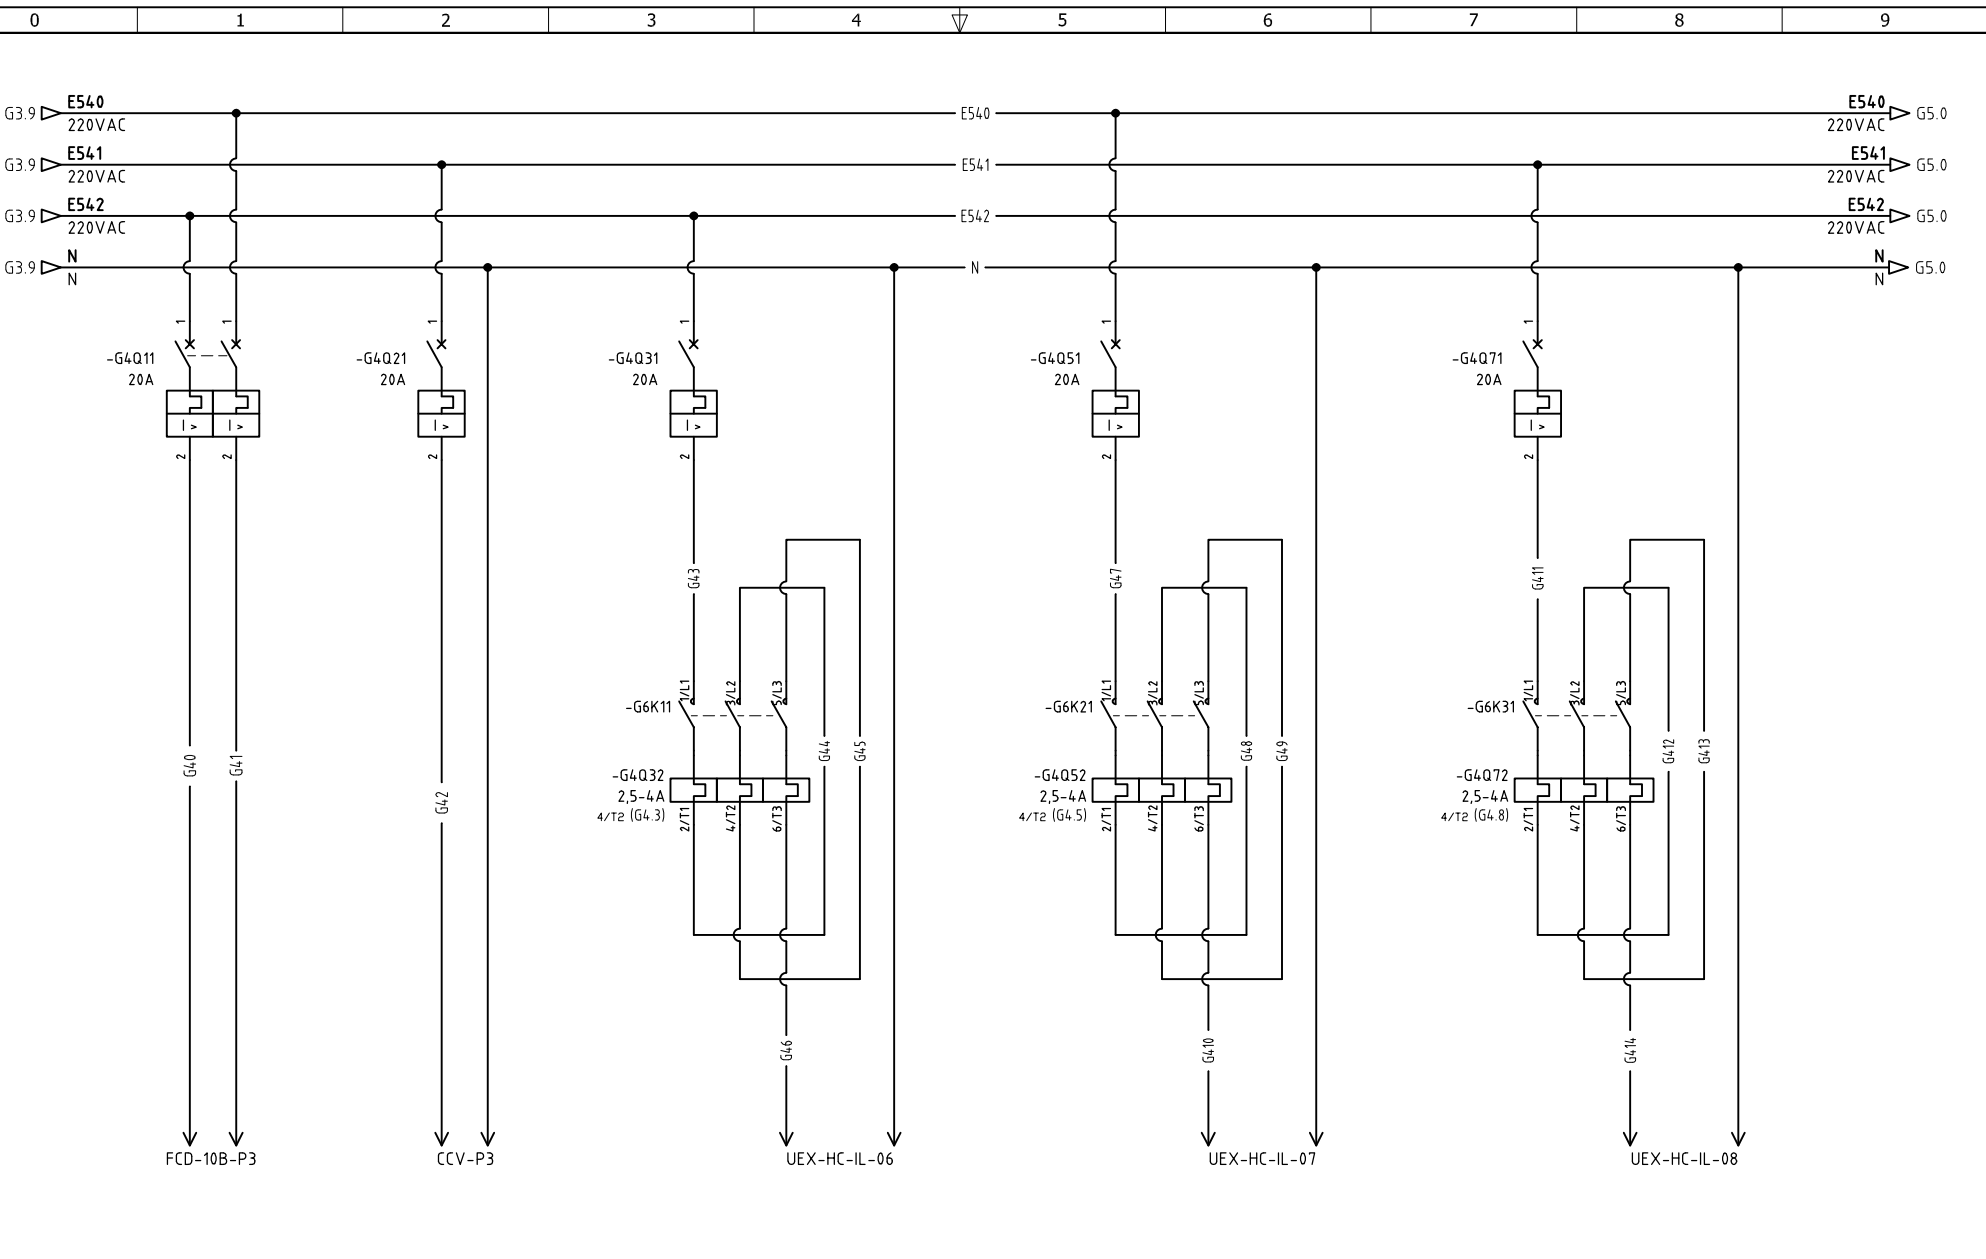

DISEÑO PLANO: <b>D. MADRID</b>	FECHA: 09/10/2023
DISEÑO: <b>CONSTR. AIA</b>	FECHA:



**METALANDES S.A.S**

CLIENTE: CONSTRUCTORA AIA  
 PROYECTO: CLÍNICA VETEZCO  
 CONTENIDO: ALIMENTACION POTENCIA

ORDEN DE PRODUCCIÓN: 28186-9  
 TAB AIRES ZONA TECNICA  
 PISO 3  
 RESPONSABLE DEL PROYECTO:  
**M. DE LA CRUZ**


VERSIÓN: 01  
 ESQUEMA: G4  
 HOJA:  
 DE: 86  
 FECHA DE IMPRESIÓN:  
 05-02-2024

RUTA DE ARCHIVO: D:\1.TEMP DIBUJO\2023\C\CONSTRUCTORA AIA\OP 28186 CLINICA VETEZCO\ELECTRICOS\G4 ALIMENTACION POTENCIA.dwg

Copyright (C) Metalandes S.A.S. 2018 All Rights Reserved

The label, box and all information contained on this plane are property of Metalandes S.A.S. No part of this drawing may be used or distributed without the permission of Metalandes S.A.S.

El rótulo, cajetín y toda la información contenida en este plano son propiedad de Metalandes S.A.S. No parte de este dibujo puede ser usado o distribuido sin el debido permiso de Metalandes S.A.S.

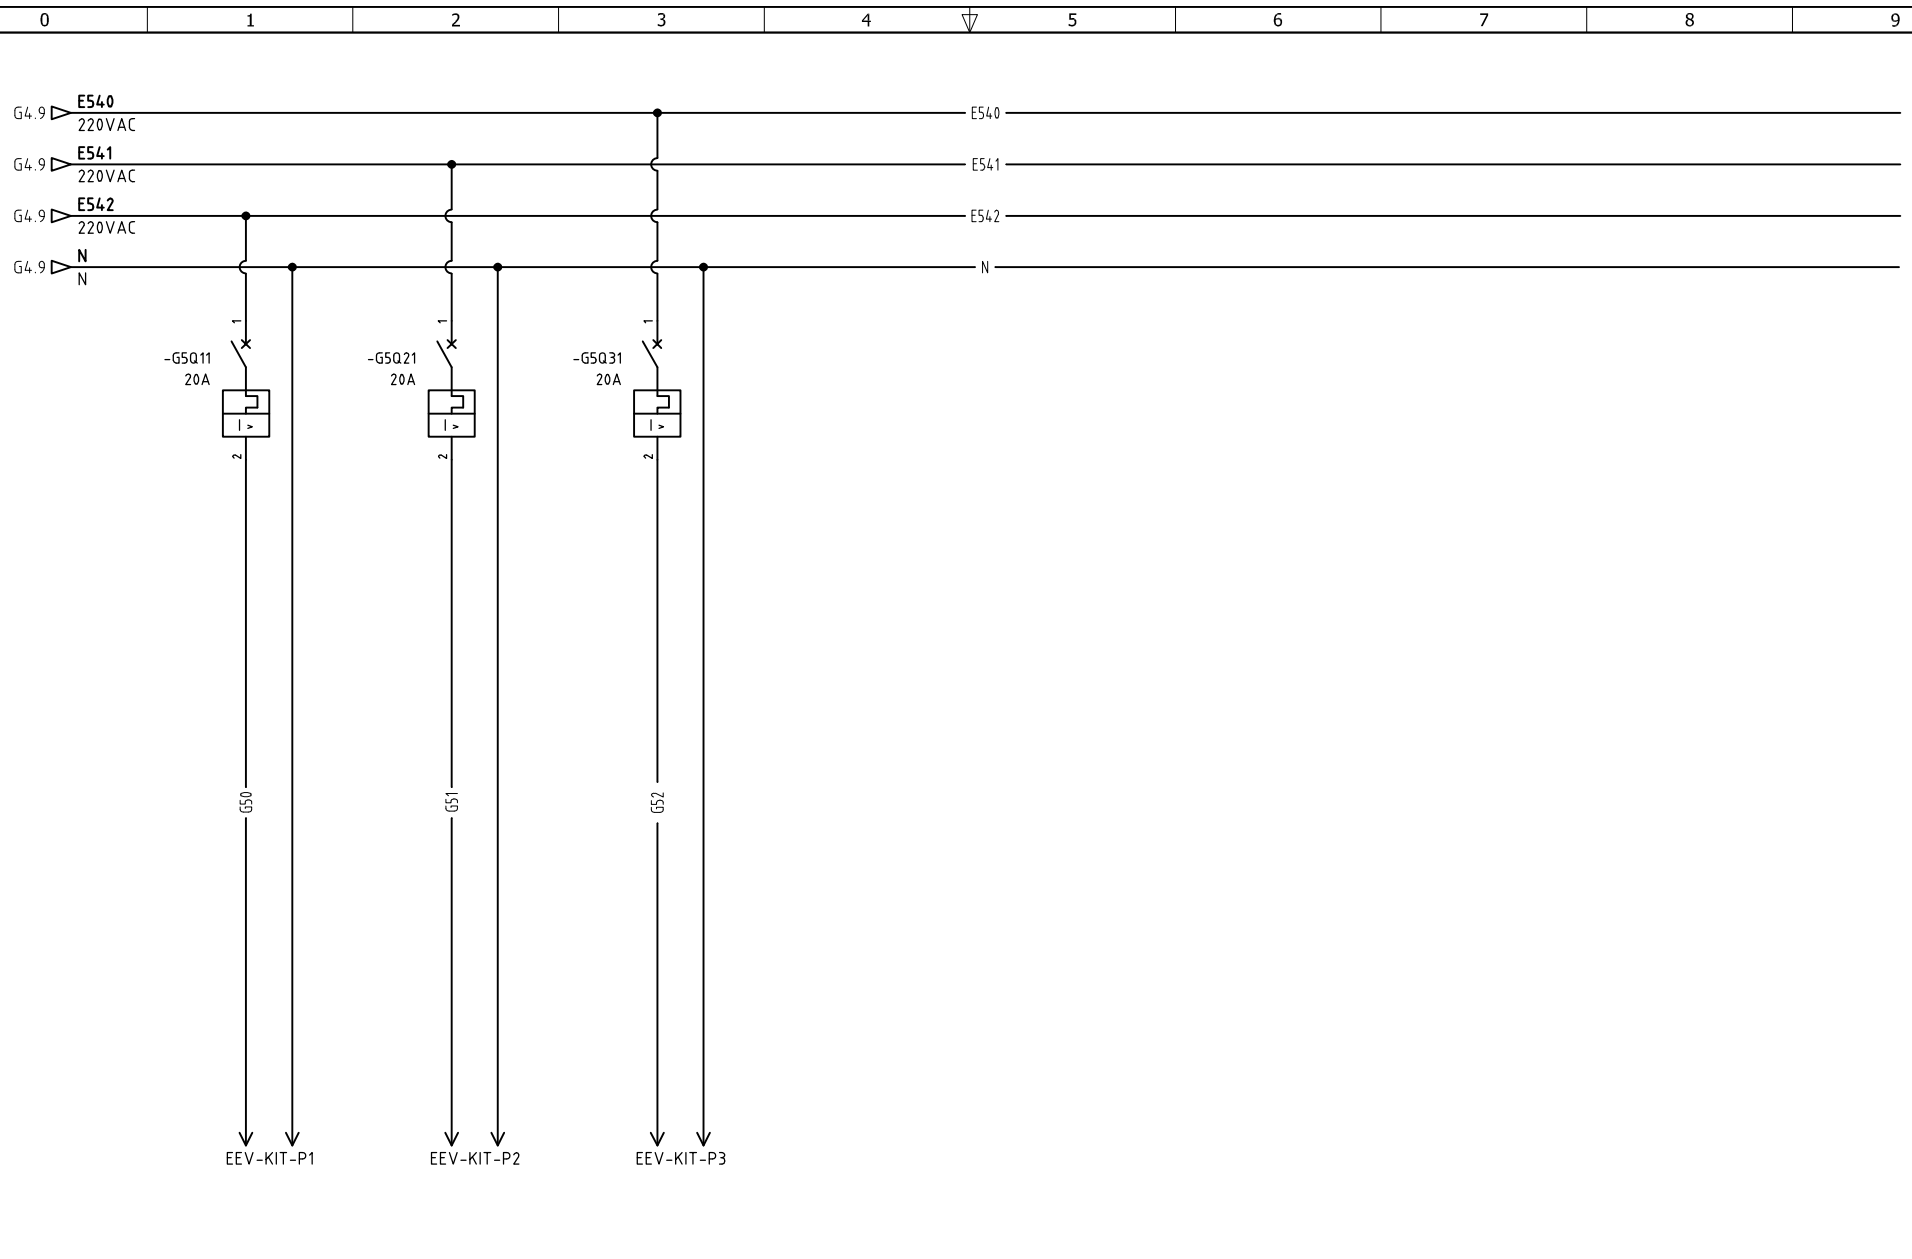

DISEÑO PLANO:	FECHA:
D. MADRID	09/10/2023
DISEÑO:	FECHA:
CONSTR. AIA	




**METALANDES S.A.S**

CLIENTE: CONSTRUCTORA AIA
PROYECTO: CLÍNICA VETEZCO
CONTENIDO: ALIMENTACION POTENCIA
RUTA DE ARCHIVO: D:\1.TEMP DIBUJO\2023\C\CONSTRUCTORA AIA\OP 28186 CLINICA VETEZCO\ELECTRICOS\G5 ALIMENTACION POTENCIA.dwg

ORDEN DE PRODUCCIÓN: 28186-9	VERSIÓN: 01
TAB AIRES ZONA TECNICA	ESQUEMA: G5
PISO 3	HOJA:
RESPONSABLE DEL PROYECTO:	DE: 87
M. DE LA CRUZ	FECHA DE IMPRESIÓN:
	05-02-2024

Copyright (C) Metalandes S.A.S. 2018 All Rights Reserved

The label, box and all information contained on this plane are property of Metalandes S.A.S. and shall not be used, copied, used or distributed without the permission of Metalandes S.A.S.

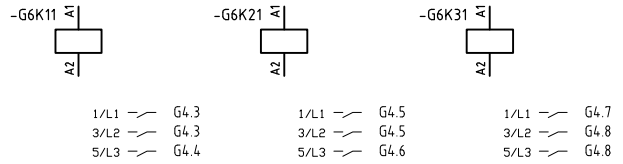

DISEÑO PLANO:	FECHA:
D. MADRID	09/10/2023
DISEÑO:	FECHA:
CONSTR. AIA	



# METALANDES S.A.S

CLIENTE: CONSTRUCTORA AIA
PROYECTO: CLÍNICA VETEZCO
CONTENIDO: BOBINAS CONTACTORES
RUTA DE ARCHIVO: D:\1.TEMP DIBUJO\2023\C\CONSTRUCTORA AIA\OP 28186 CLINICA VETEZCO\ELECTRICOS\G6 BOBINAS.dwg

ORDEN DE PRODUCCIÓN: 28186-9
TAB AIRES ZONA TECNICA
PISO 3
RESPONSABLE DEL PROYECTO:
M. DE LA CRUZ

VERSIÓN: 01
ESQUEMA: G6
HOJA:
DE: 88
FECHA DE IMPRESIÓN:
05-02-2024