

0 1 2 3 4 5 6 7 8 9

A

B


C

D

E

F

CELDA DE MEDIDA DE MEDIA TENSIÓN
REF: GBC-A
MARCA: SCHNEIDER ELECTRIC

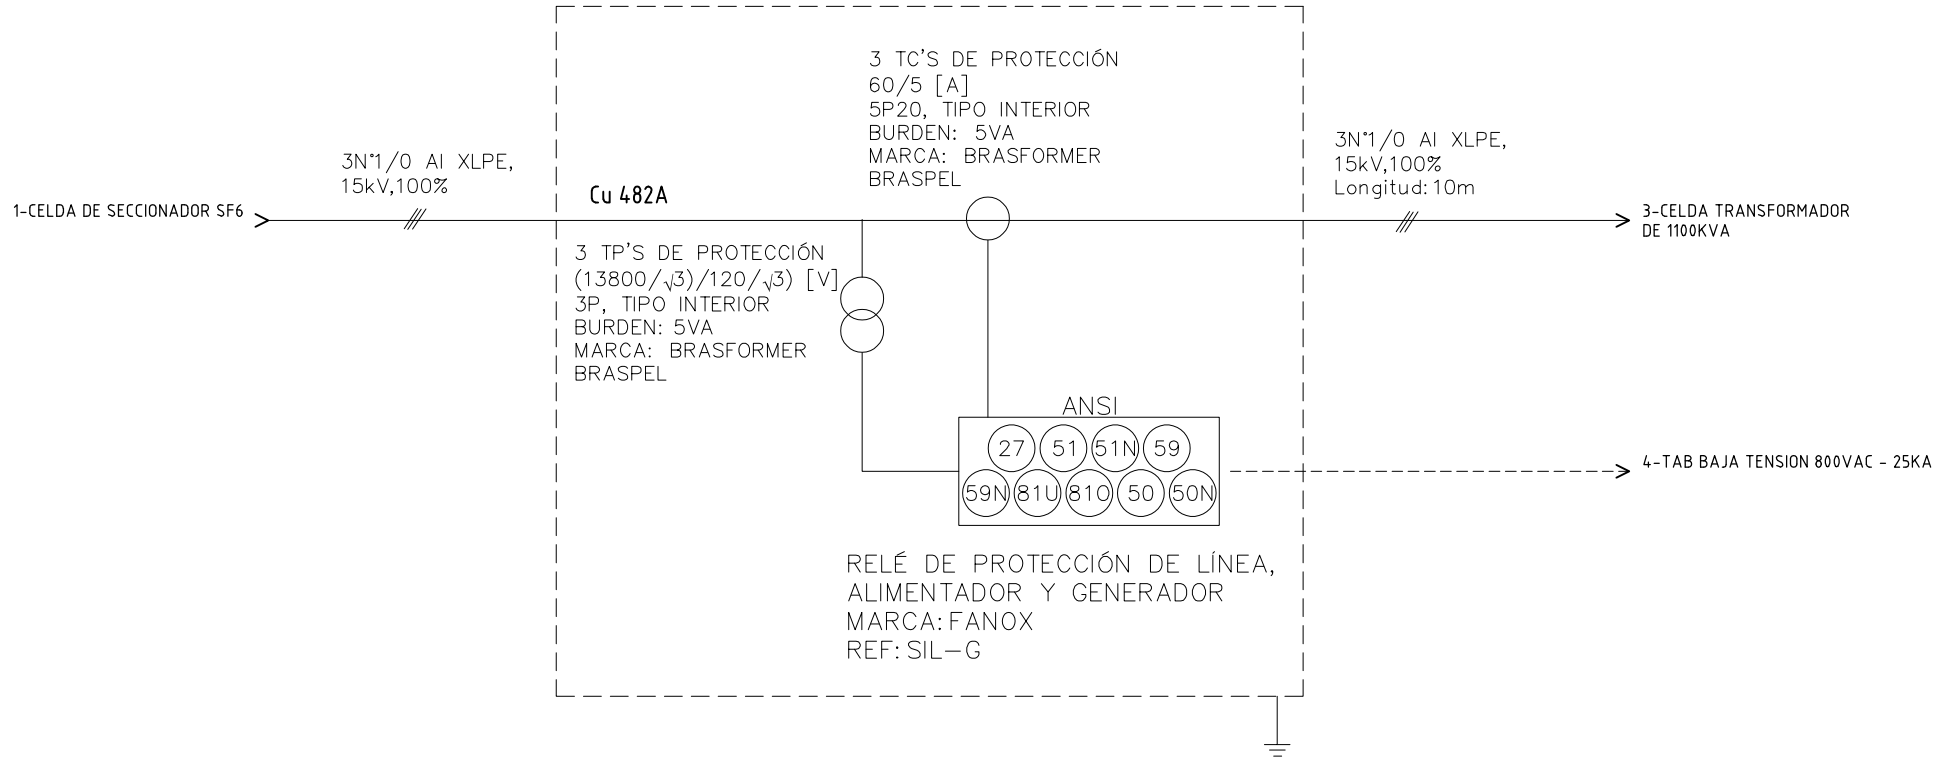

Copyright (C) Metalandes S.A.S. 2018 All Rights Reserved

The label, box and all information contained on this plane are property of Metalandes S.A.S. and shall not be used, reproduced, modified or distributed without the permission of Metalandes S.A.S.

El rótulo, cajetín y toda la información contenida en este plano son propiedad de Metalandes S.A.S. y no pueden ser usados, reproducidos, modificados o distribuidos sin el debido permiso de Metalandes S.A.S.

DISEÑO PLANO:	FECHA:
D. MADRID	19/12/2023
DISEÑO:	FECHA:
SOLENIUM	




METALANDES S.A.S

CLIENTE: SOLENIUM	ORDEN DE PRODUCCIÓN: 28212-2
PROYECTO: MINIGRANJA SOLAR LA PAZ VALLENATA	CELDA RELE FANOX
CONTENIDO: UNIFILAR	RESPONSABLE DEL PROYECTO: B. QUIROZ
RUTA DE ARCHIVO: D:\1. TEMP DIBUJO\2023\5\SOLENIUM\OP 28212 MINIGRANJA SOLAR LA PAZ\ELECTRICO\BU1 UNIFILAR.dwg	

VERSIÓN: 01
ESQUEMA: BU1
HOJA:
DE: 16
FECHA DE IMPRESIÓN: 09-24-2024

0 1 2 3 4 5 6 7 8 9

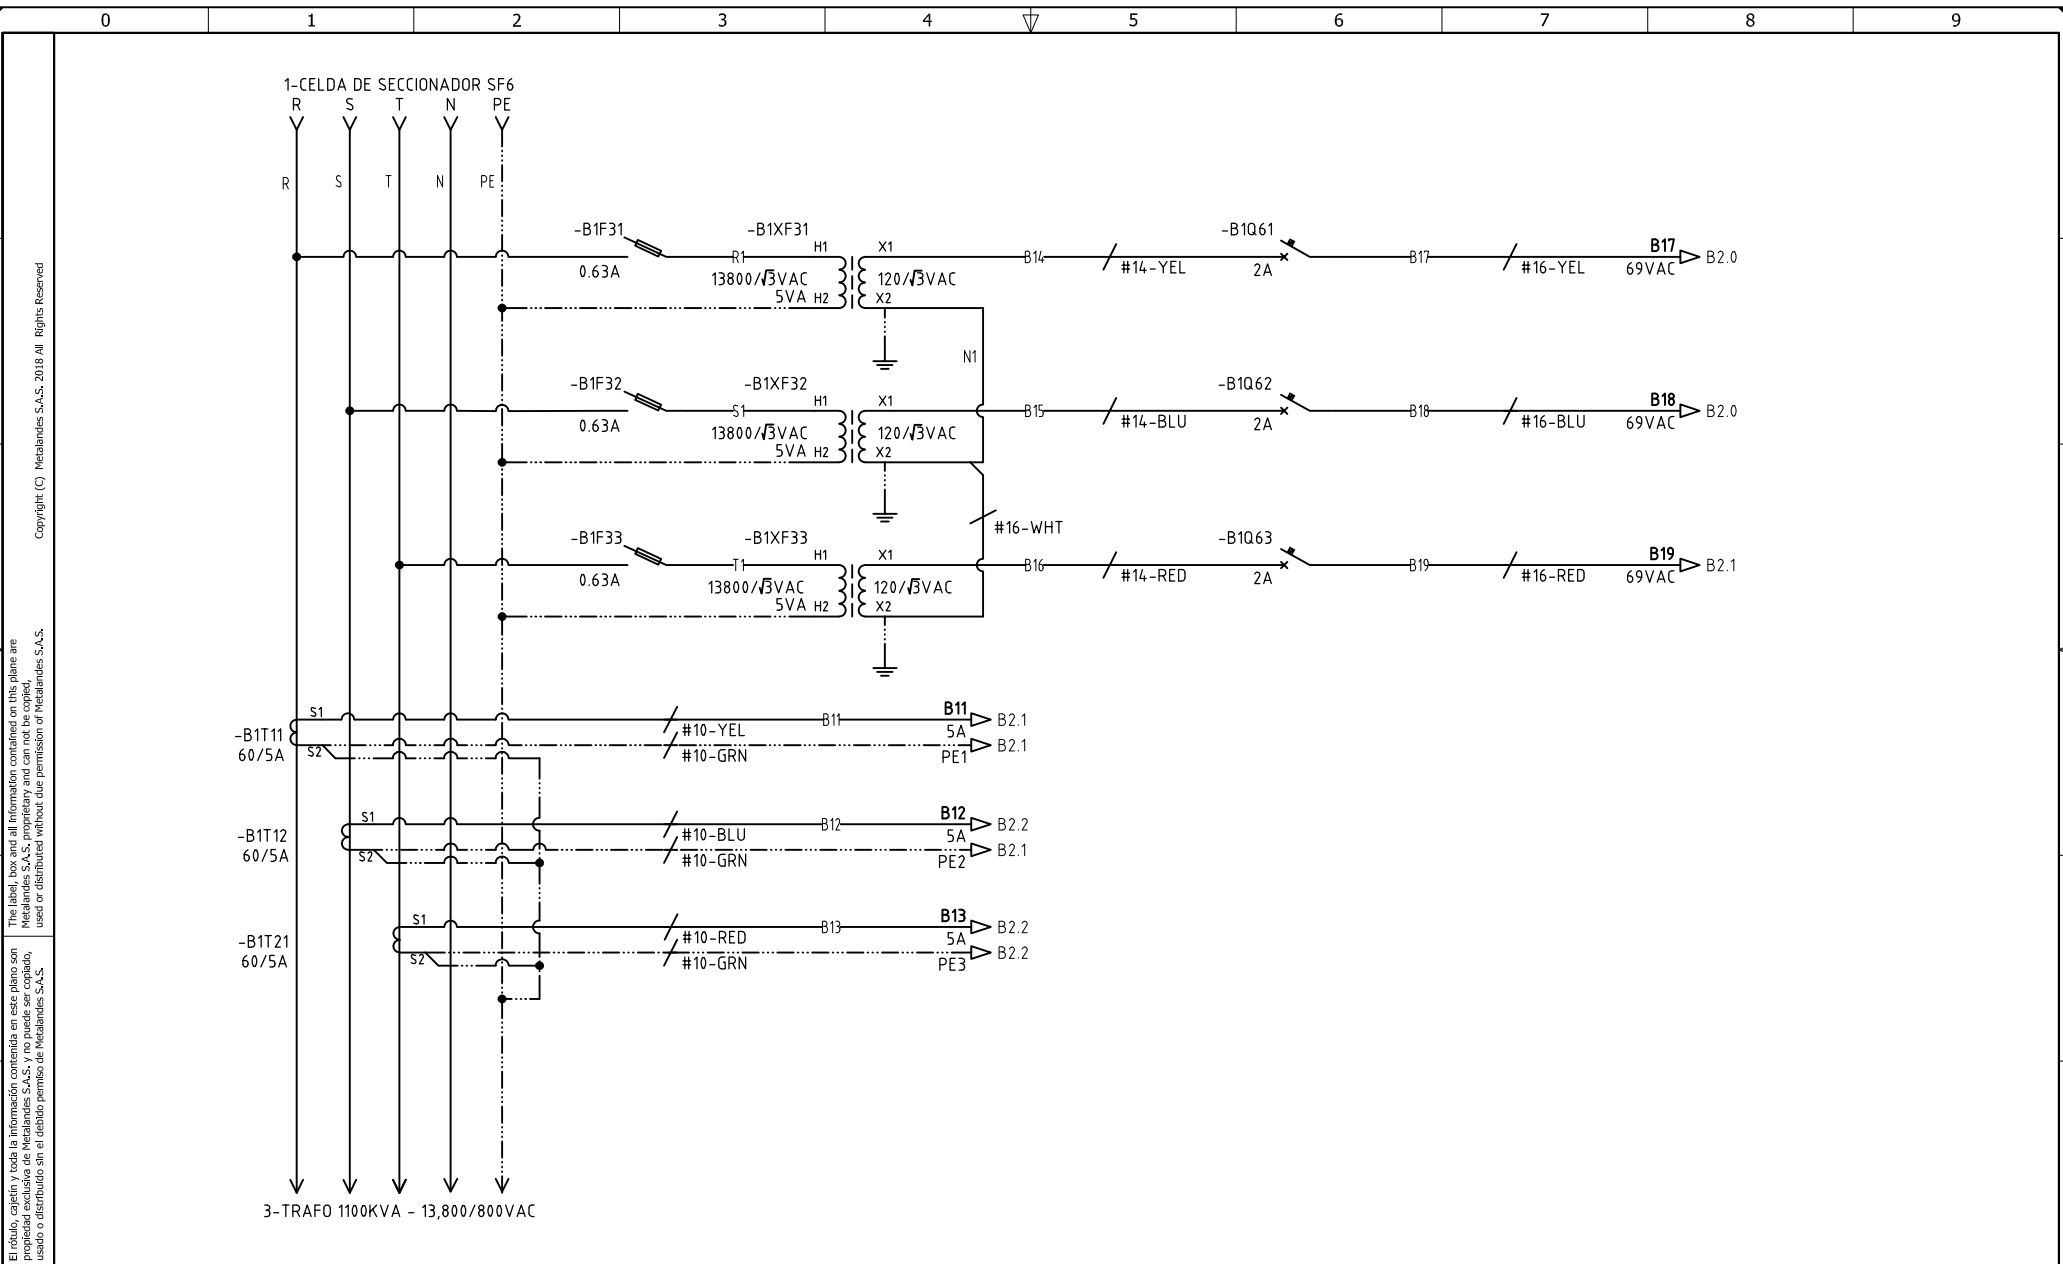


El dibujo, carpetin y toda la información contenida en este plano son propiedad de METALANDES S.A.S. y no pueden ser usados, copiados, reproducidos, distribuidos o distribuidos sin el debido permiso de METALANDES S.A.S.
 The label, box and all information contained on this plane are property of METALANDES S.A.S. and no can be used, copied, reproduced, distributed or distributed without the permission of METALANDES S.A.S.
 Copyright (C) Metalandes S.A.S. 2018 All Rights Reserved

DISEÑO PLANO:	FECHA:
D. MADRID	19/12/2023
DISEÑO:	FECHA:
SOLENIUM	



METALANDES S.A.S

CLIENTE: SOLENIUM	ORDEN DE PRODUCCIÓN: 28212-2
PROYECTO: MINIGRANJA SOLAR LA PAZ VALLENATA	CELDA RELE FANOX
CONTENIDO: ALIMENTACION POTENCIA	RESPONSABLE DEL PROYECTO:
	B. QUIROZ
RUTA DE ARCHIVO: D:\1.TEMP DIBUJO\2023\1\SOLENIUM\OP 28212 MINIGRANJA SOLAR LA PAZ\ELECTRICO\B1 ALIMENTACION POTENCIA.dwg	VERSIÓN: 01
	ESQUEMA: B1
	HOJA:
	DE: 22
	FECHA DE IMPRESIÓN:
	09-24-2024

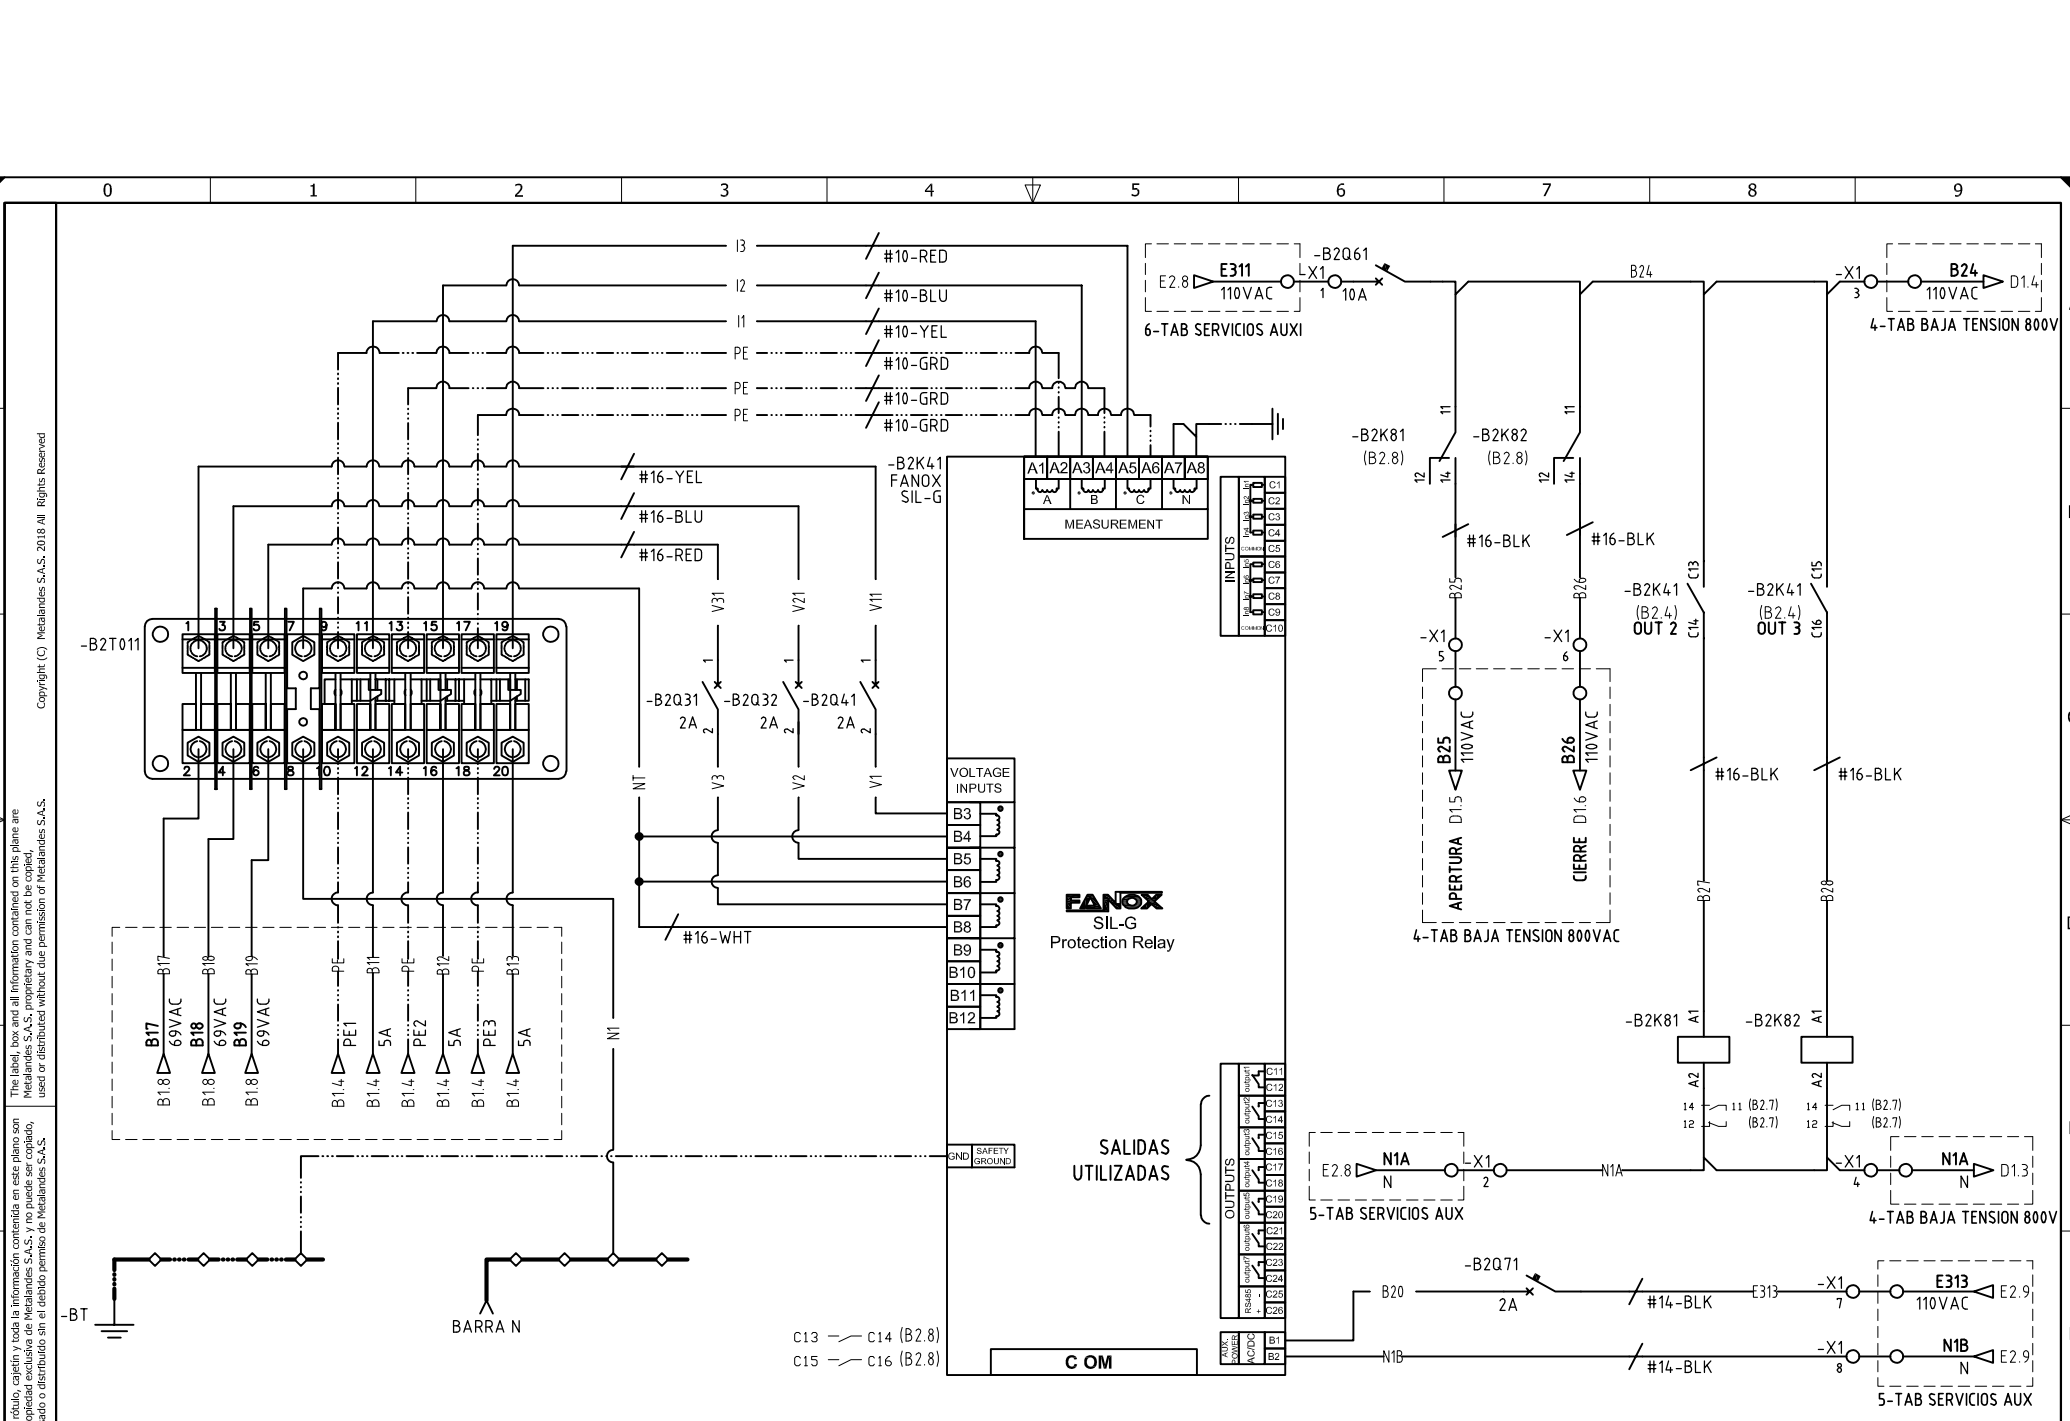

DISEÑO PLANO: D. MADRID
 DISEÑO: SOLENIUM
 FECHA: 19/12/2023



CLIENTE: SOLENIUM
 PROYECTO: MINIGRANJA SOLAR LA PAZ VALLENATA
 CONTENIDO: RELÉ DE PROTECCIÓN

ORDEN DE PRODUCCIÓN: 28212-2
 CELDA RELE FANOX
 RESPONSABLE DEL PROYECTO: B. QUIROZ
 VERSIÓN: 01
 ESQUEMA: B2
 HOJA: DE: 23
 FECHA DE IMPRESIÓN: 09-24-2024

The label, box and all information contained on this plane are the property of METALANDES S.A.S. and shall not be used, copied, reproduced, or distributed without the permission of METALANDES S.A.S.

Copyright (C) Metalandes S.A.S. 2018 All Rights Reserved