


Copyright (C) Metalandes S.A.S. 2018 All Rights Reserved

The label, box and all information contained on this plane are property of METALANDES S.A.S. and shall not be reproduced, used or distributed without the permission of Metalandes S.A.S.

El rótulo, cajetín y toda la información contenida en este plano son propiedad de METALANDES S.A.S. y no pueden ser reproducidos, usados o distribuidos sin el debido permiso de Metalandes S.A.S.

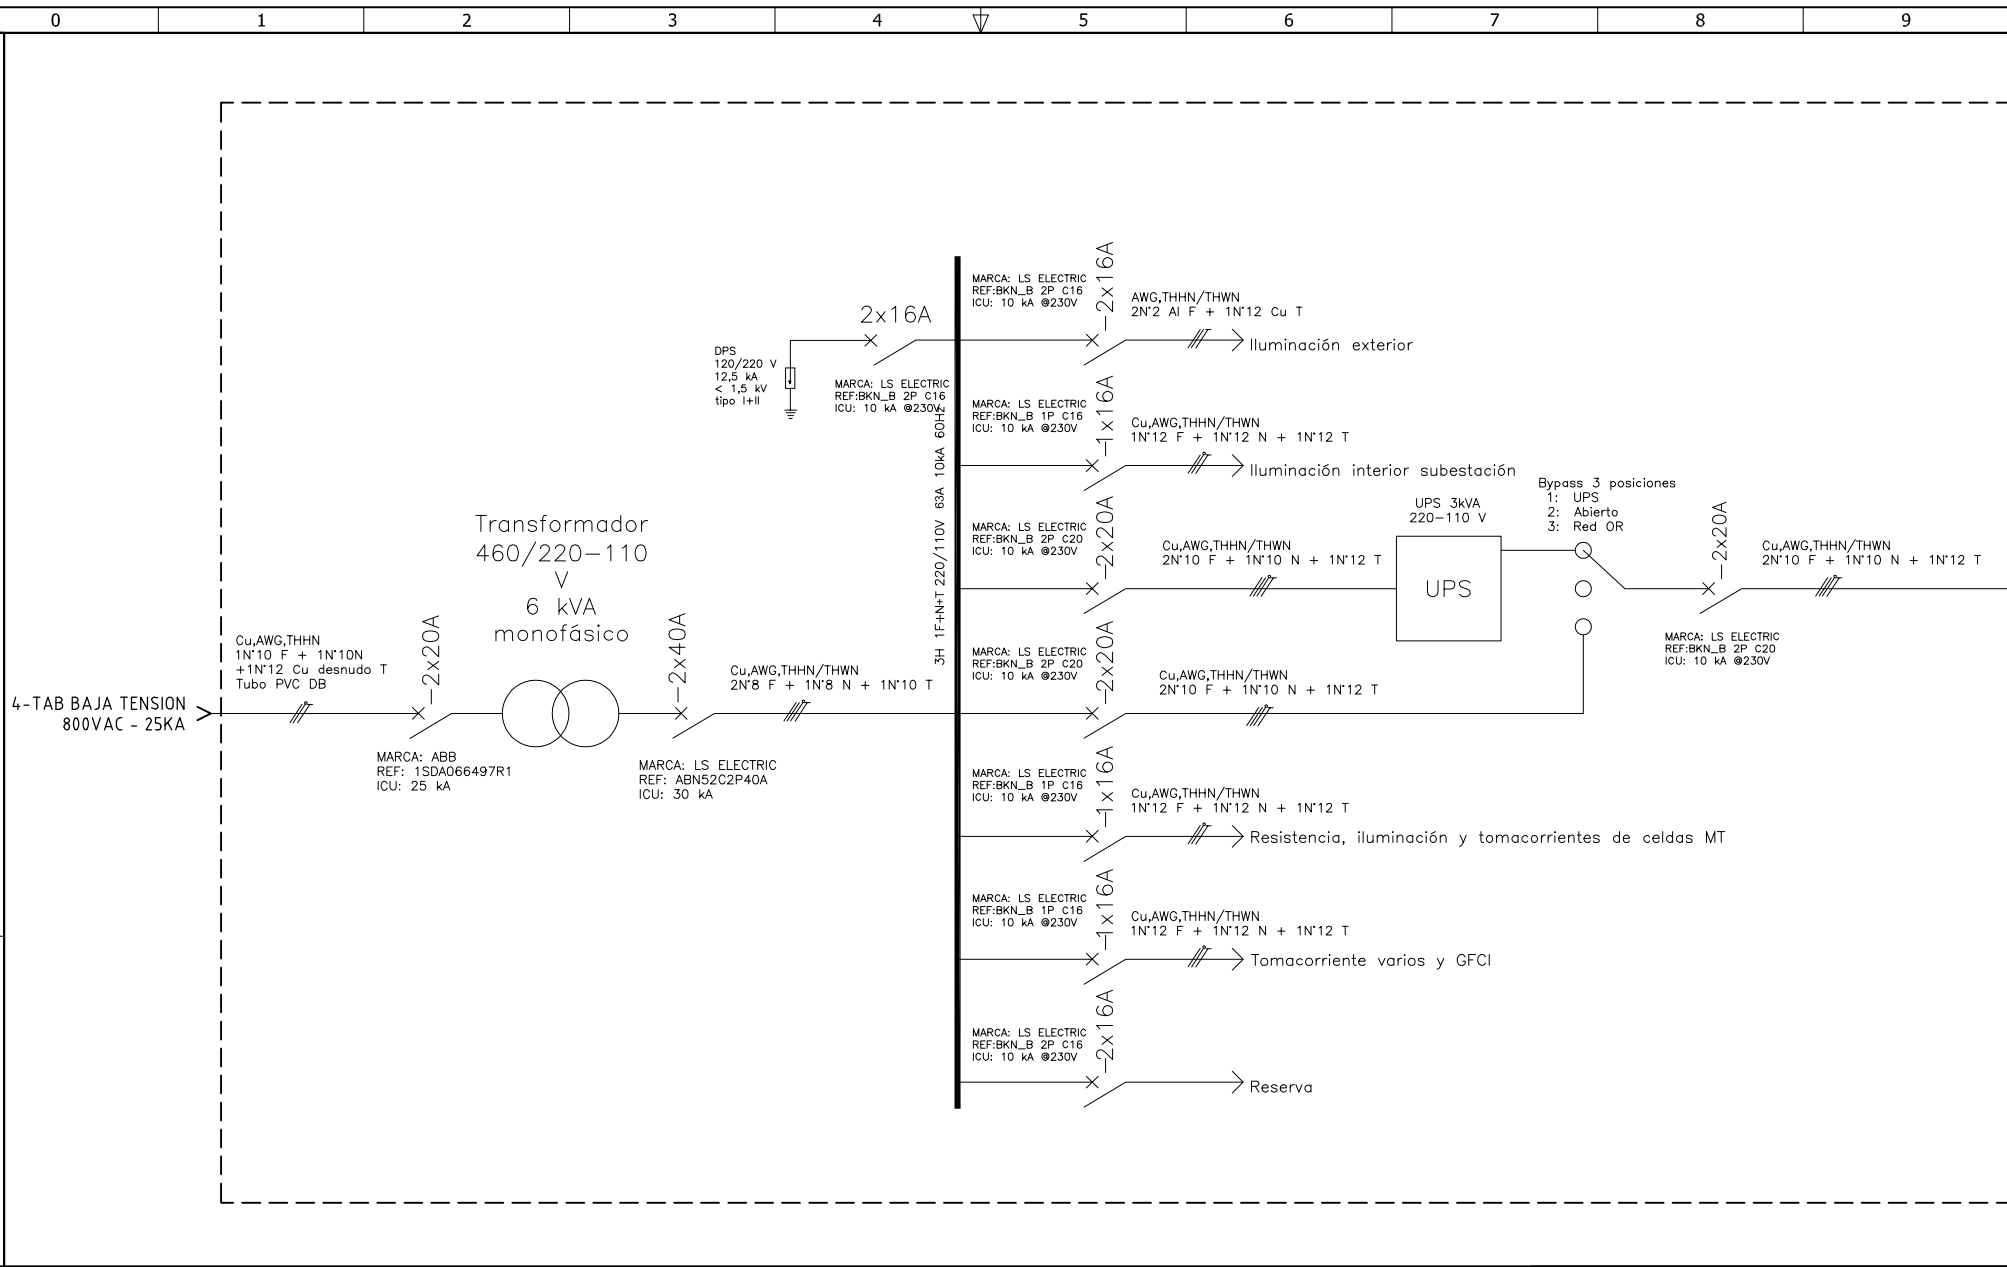


DISEÑO PLANO: <b>D. MADRID</b>	FECHA: 19/12/2023
DISEÑO: <b>SOLENIUM</b>	FECHA:



CLIENTE: <b>SOLENIUM</b>
PROYECTO: <b>MINIGRANJA SOLAR LA PAZ VALLENATA</b>
CONTENIDO: <b>UNIFILAR</b>
RUTA DE ARCHIVO: <b>D:\1. TEMP DIBUJO\2023\5\SOLENIUM\OP 28212 MINIGRANJA SOLAR LA PAZ\ELECTRICO\EU1 UNIFILAR.dwg</b>

ORDEN DE PRODUCCIÓN: <b>28212-5</b>	VERSIÓN: <b>01</b>
TAB SERVICIOS AUXILIARES <b>220VAC - 10KA</b>	ESQUEMA: <b>EU1</b>
RESPONSABLE DEL PROYECTO: <b>B. QUIROZ</b>	HOJA:
	DE: <b>19</b>
	FECHA DE IMPRESIÓN: 09-24-2024

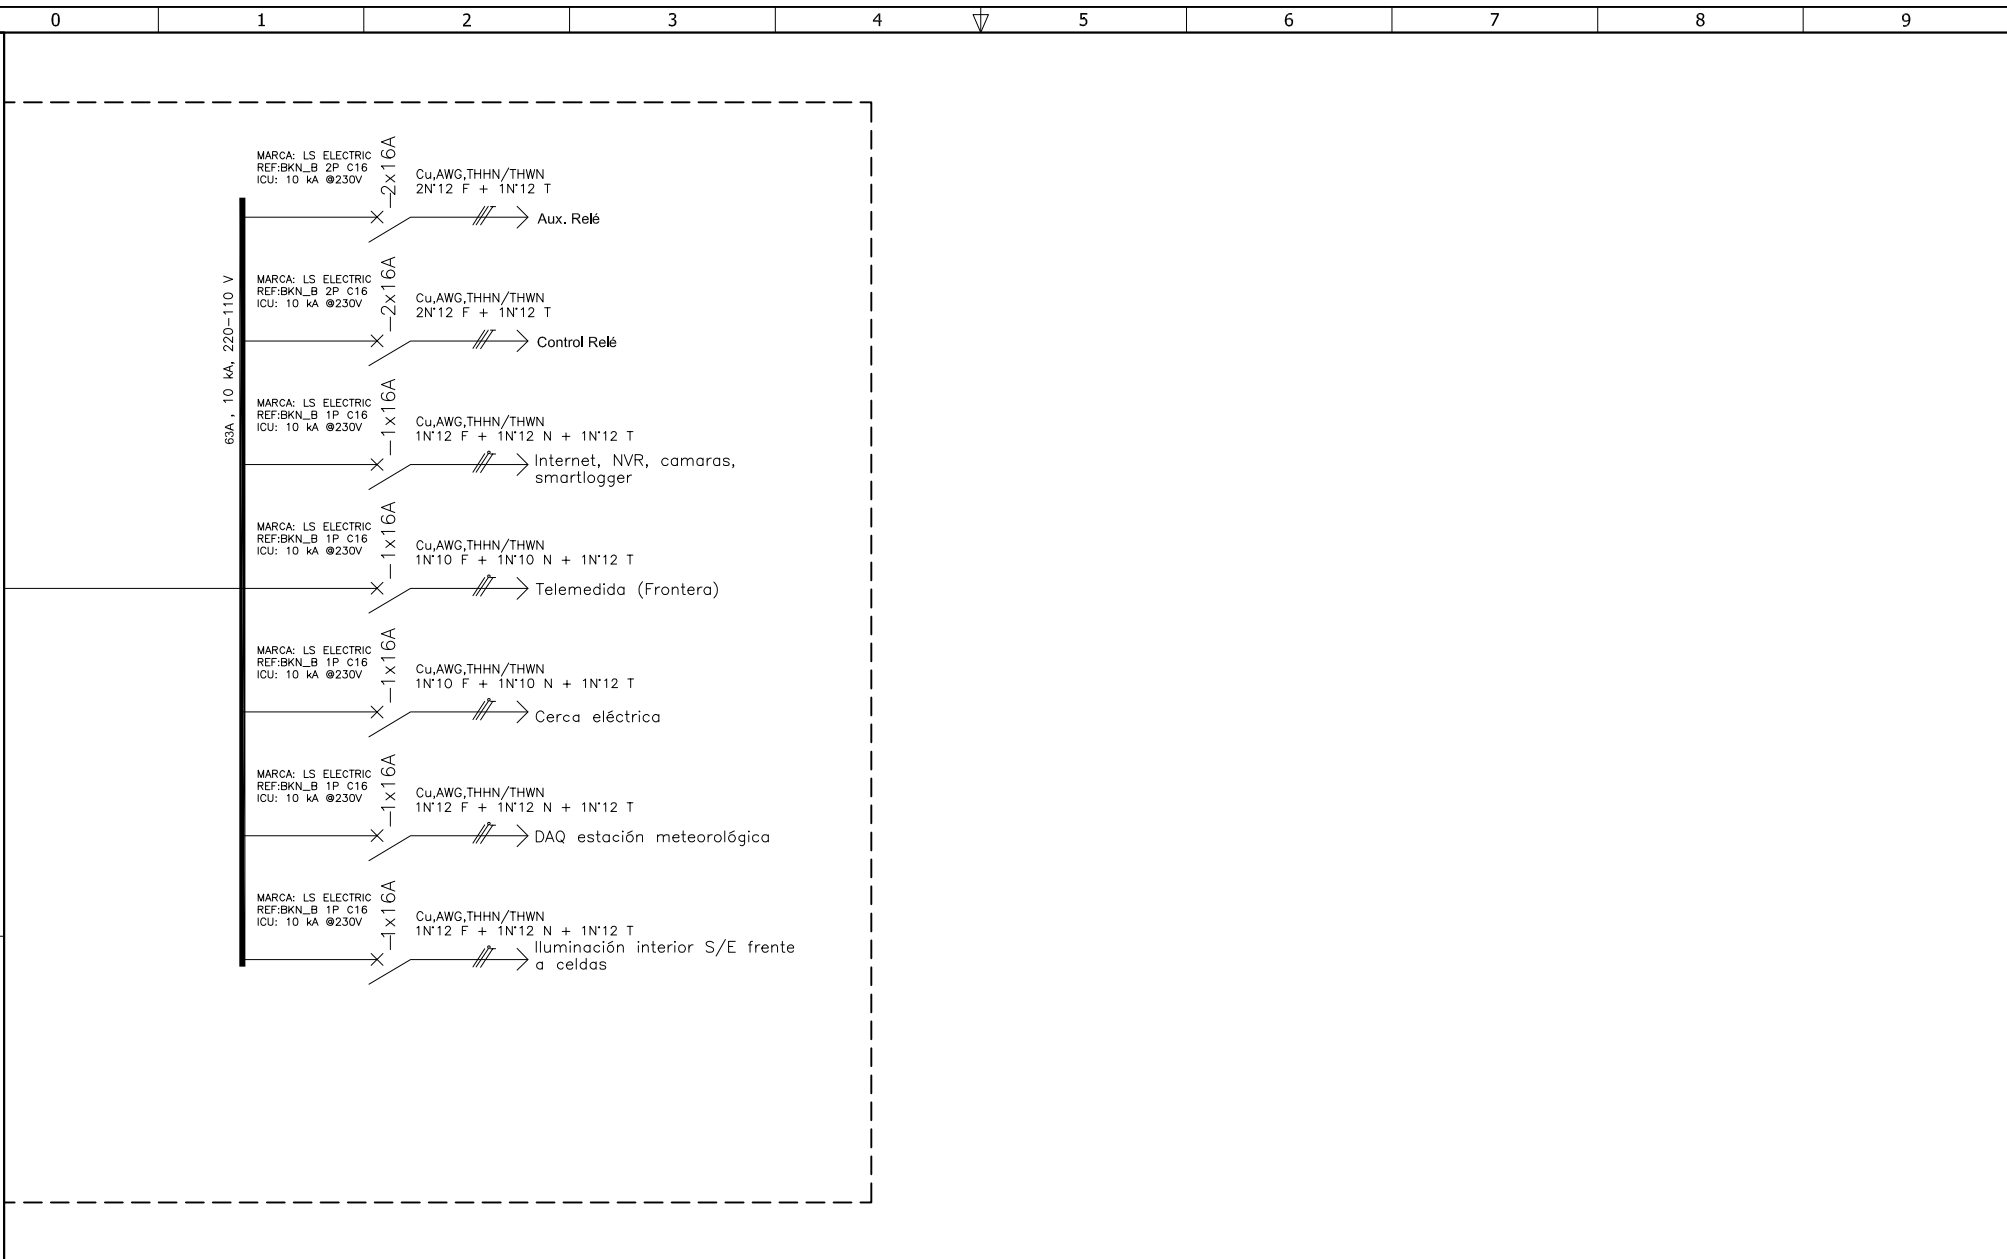


DISEÑO PLANO:	FECHA:
D. MADRID	19/12/2023
DISEÑO:	FECHA:
SOLENIUM	



**METALANDES S.A.S**

CLIENTE: SOLENIUM
PROYECTO: MINIGRANJA SOLAR LA PAZ VALLENATA
CONTENIDO: UNIFILAR
RUTA DE ARCHIVO: D:\1.TEMP DIBUJO\2023\5\SOLENIUM\OP 28212 MINIGRANJA SOLAR LA PAZ\ELECTRICO\EU2 UNIFILAR.dwg

ORDEN DE PRODUCCIÓN: 28212-5	VERSIÓN: 01
TAB SERVICIOS AUXILIARES 220VAC - 10KA	ESQUEMA: EU2
RESPONSABLE DEL PROYECTO: B. QUIROZ	HOJA:
	DE: 21
	FECHA DE IMPRESIÓN: 09-24-2024

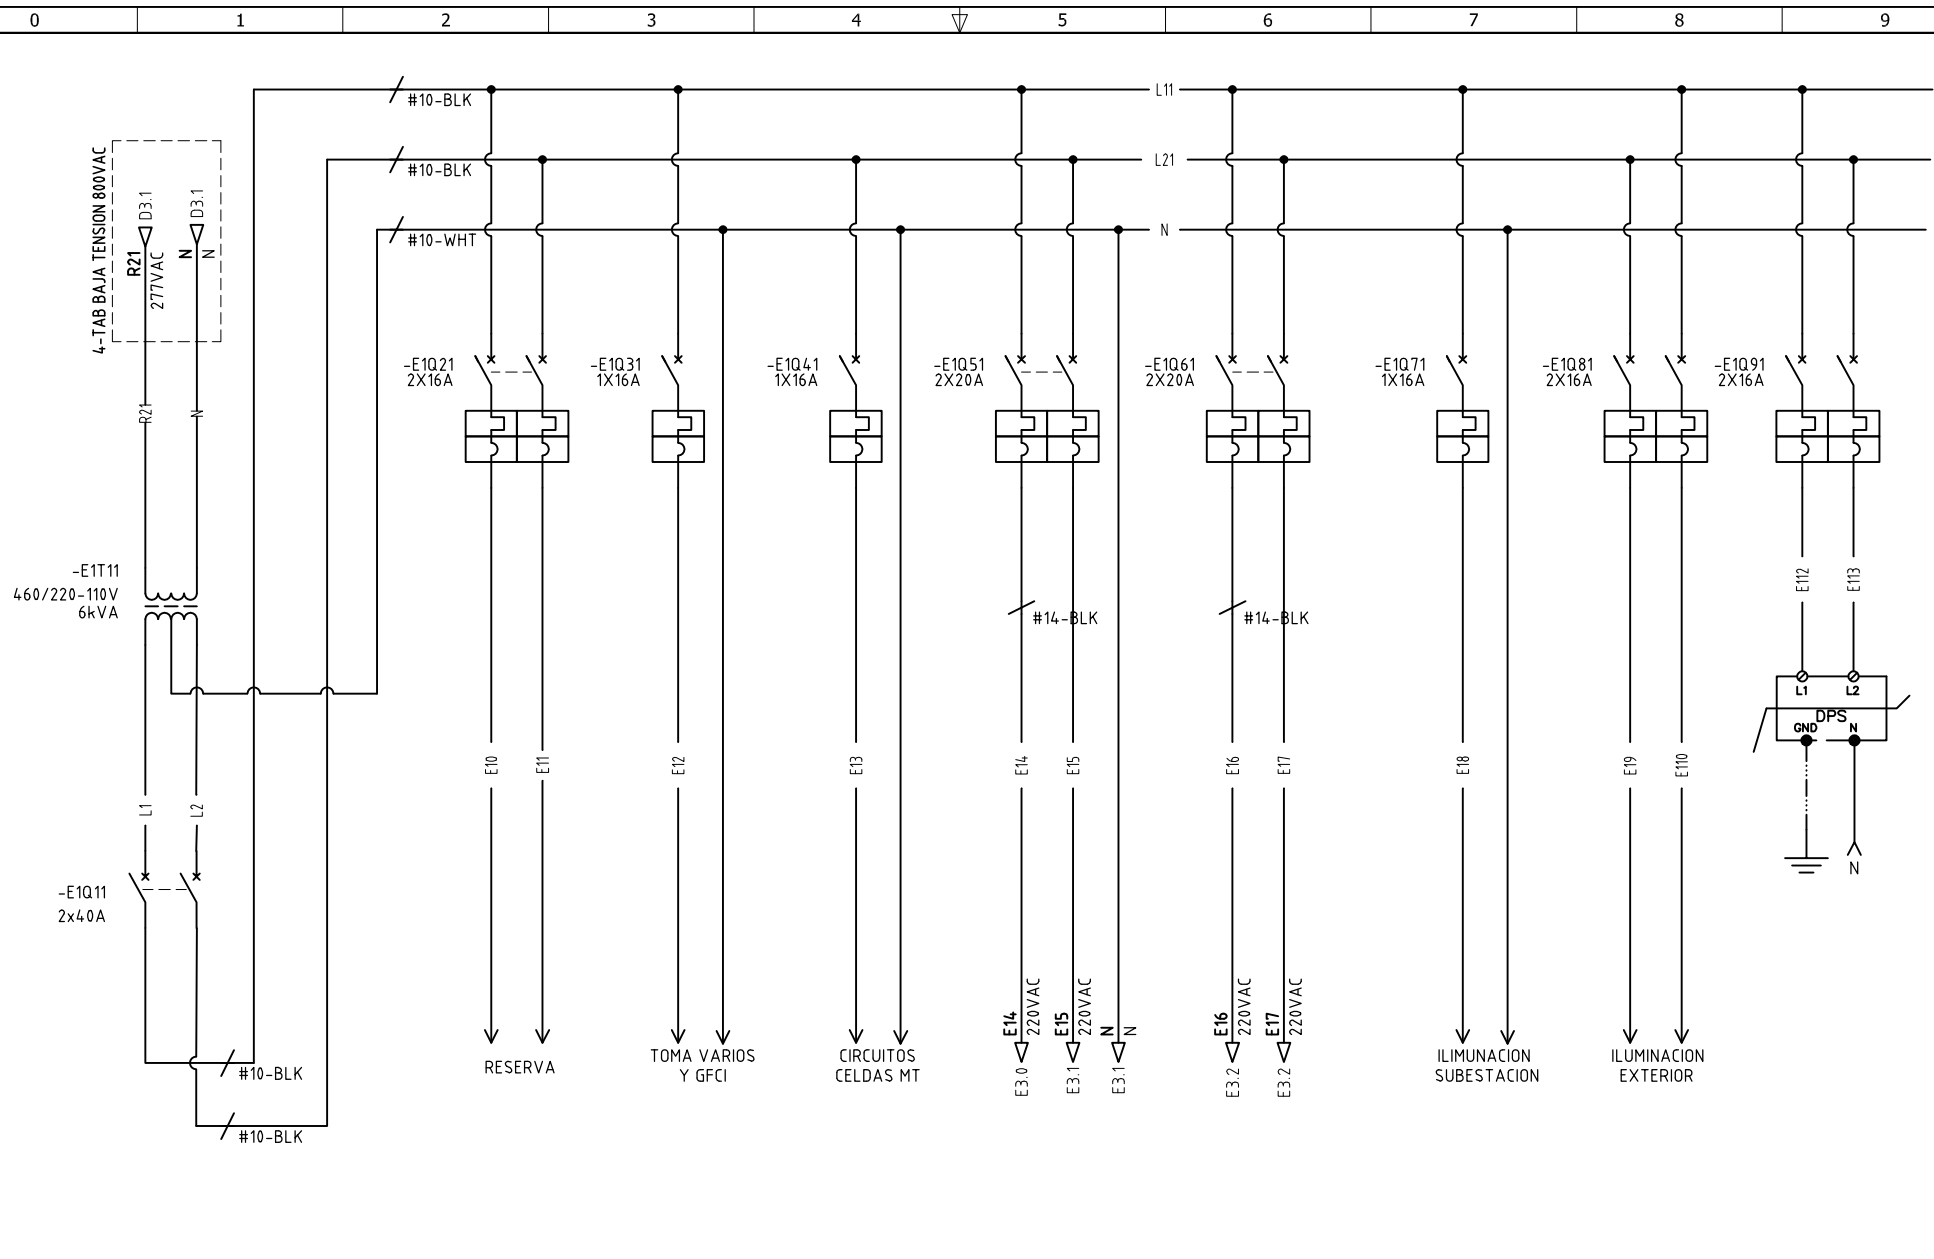


DISEÑO PLANO: <b>D. MADRID</b>	FECHA: 19/12/2023
DISEÑO: <b>SOLENIUM</b>	FECHA:



CLIENTE: <b>SOLENIUM</b>	ORDEN DE PRODUCCIÓN: <b>28212-5</b>
PROYECTO: <b>MINIGRANJA SOLAR LA PAZ VALLENATA</b>	TAB SERVICIOS AUXILIARES 220VAC - 10KA
CONTENIDO: <b>ALIMENTACION POTENCIA</b>	RESPONSABLE DEL PROYECTO: <b>B. QUIROZ</b>
RUTA DE ARCHIVO: <b>D:\1.TEMP DIBUJO\2023\SI\SOLENIUM\OP 28212 MINIGRANJA SOLAR LA PAZ\ELECTRICO\E1 ALIMENTACION POTENCIA.dwg</b>	FECHA DE IMPRESIÓN: 09-24-2024

VERSIÓN: <b>01</b>
ESQUEMA: <b>E1</b>
HOJA:
DE: <b>27</b>

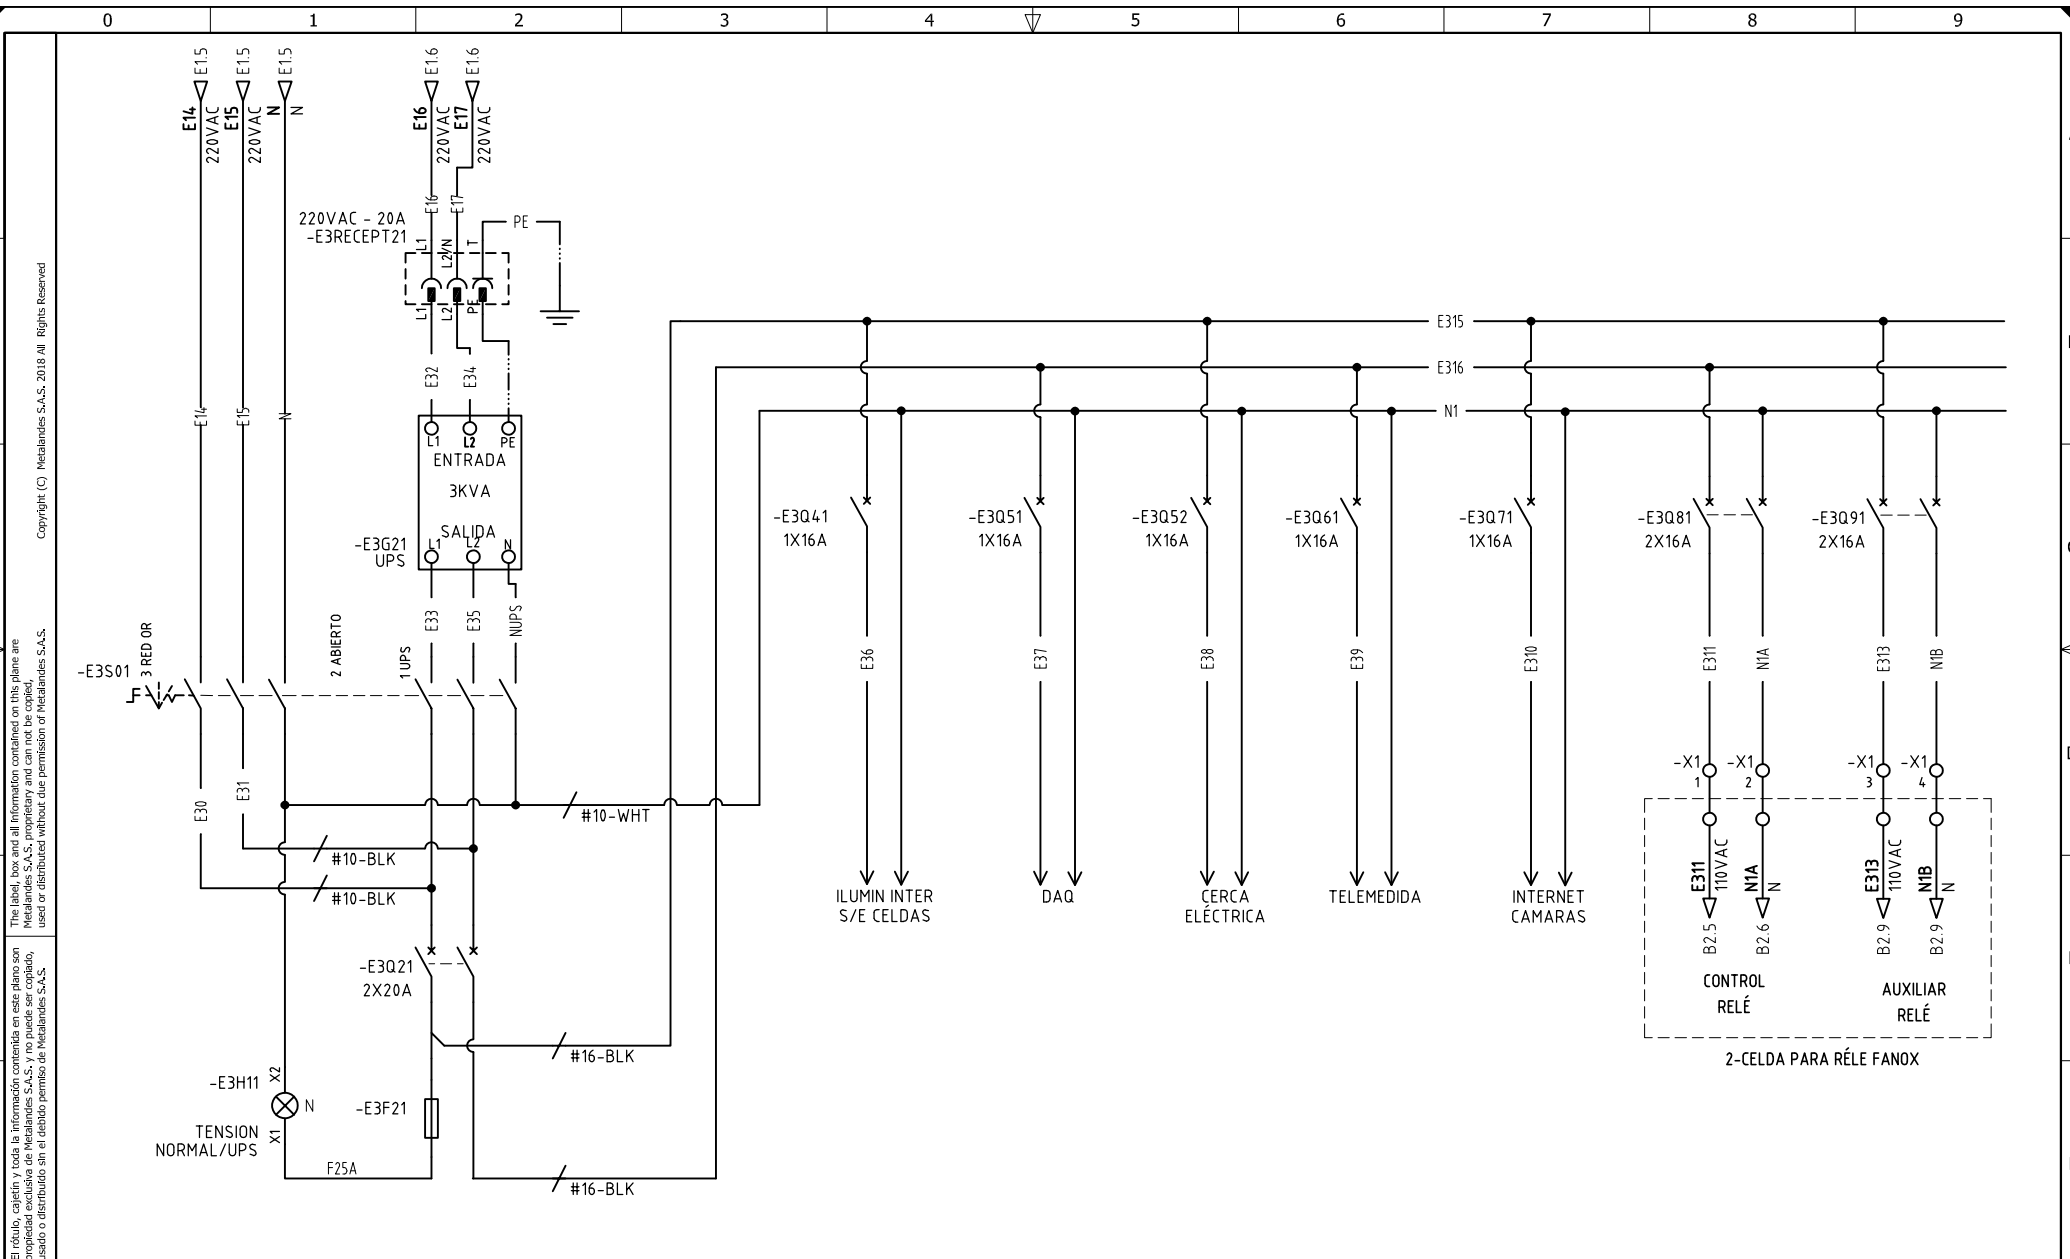

The label, box and all information contained on this plane are the property of METALANDES S.A.S. and no part of it may be reproduced, stored in a retrieval system, or transmitted in any form or by any means, electronic, mechanical, photocopying, recording, or by any information storage and retrieval system, without the prior written permission of METALANDES S.A.S.

DISEÑO PLANO:	FECHA:
D. MADRID	19/12/2023
DISEÑO:	FECHA:
SOLENIUM	



**METALANDES S.A.S**

CLIENTE: SOLENIUM
PROYECTO: MINIGRANJA SOLAR LA PAZ VALLENATA
CONTENIDO: ALIMENTACION UPS
RUTA DE ARCHIVO: D:\1.TEMP DIBUJO\2023\SI\SOLENIUM\OP 28212 MINIGRANJA SOLAR LA PAZ\ELECTRICO\E2 ALIMENTACION POTENCIA.dwg

ORDEN DE PRODUCCIÓN: 28212-5	VERSIÓN: 01
TAB SERVICIOS AUXILIARES 220VAC - 10KA	ESQUEMA: E2
RESPONSABLE DEL PROYECTO: B. QUIROZ	HOJA:
	DE: 28
	FECHA DE IMPRESIÓN: 09-24-2024