


Copyright (C) Metalandes S.A.S. 2018 All Rights Reserved

The label, box and all information contained on this plane are property of Metalandes S.A.S. No part of this document may be reproduced, stored in a retrieval system, or used or distributed without the permission of Metalandes S.A.S.

El rótulo, cajetín y toda la información contenida en este plano son propiedad de Metalandes S.A.S. No parte de este documento puede ser reproducido, almacenado en un sistema de recuperación, o usado o distribuido sin el consentimiento de Metalandes S.A.S.

0 1 2 3 4 5 6 7 8 9

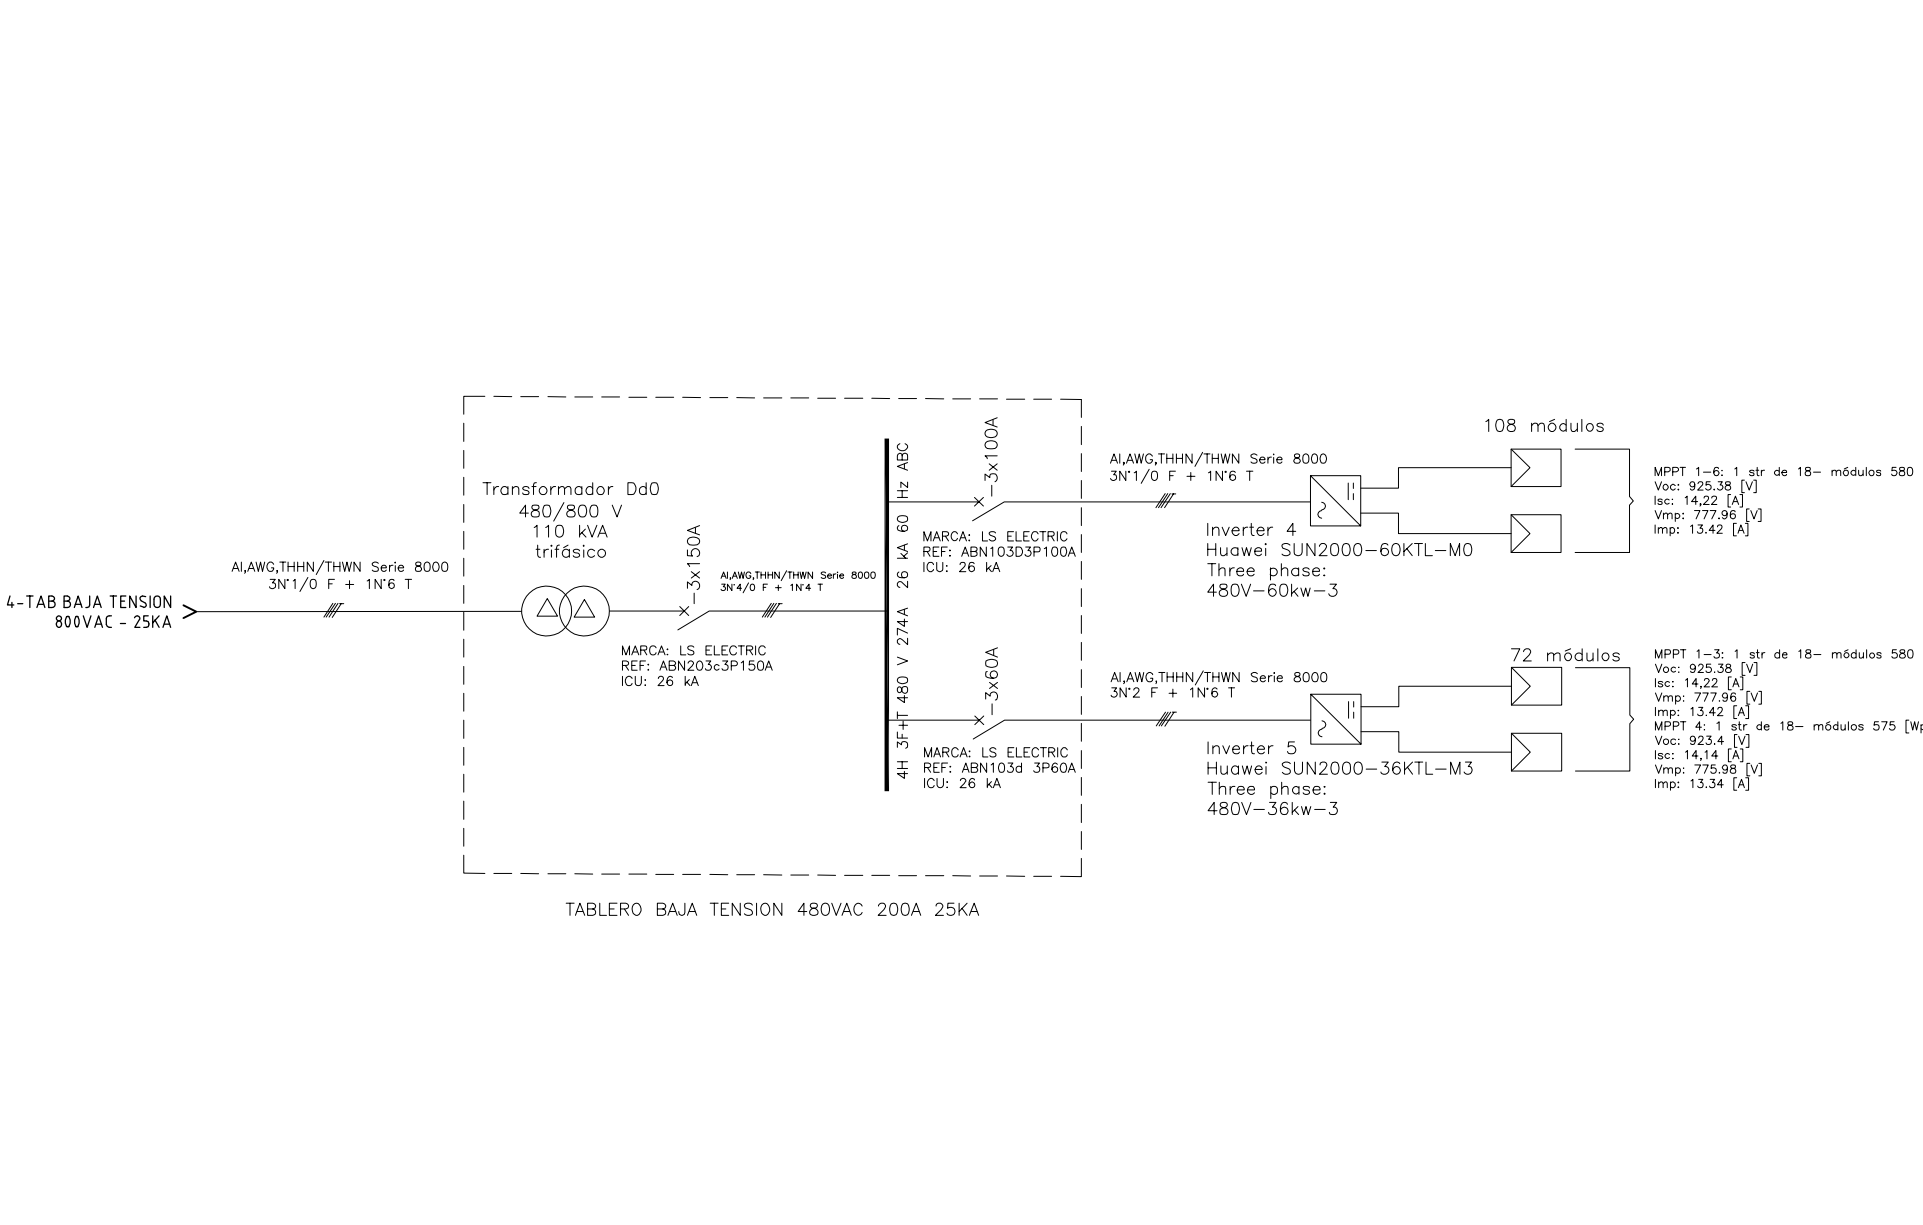

DISEÑO PLANO:	FECHA:
D. MADRID	19/12/2023
DISEÑO:	FECHA:
SOLENIUM	



METALANDES S.A.S

CLIENTE: SOLENIUM	ORDEN DE PRODUCCIÓN: 28212-6
PROYECTO: MINIGRANJA SOLAR LA PAZ VALLENATA	TAB BAJA TENSION 480VAC
CONTENIDO: UNIFILAR	RESPONSABLE DEL PROYECTO: B. QUIROZ
RUTA DE ARCHIVO: D:\1. TEMP DIBUJO\2023\5\SOLENIUM\OP 28212 MINIGRANJA SOLAR LA PAZ\ELECTRICO\FU1 UNIFILAR.dwg	FECHA DE IMPRESIÓN: 09-24-2024

VERSIÓN: 01
ESQUEMA: FU1
HOJA:
DE: 20

0 1 2 3 4 5 6 7 8 9