

0 1 2 3 4 5 6 7 8 9

A

B

C


D

E

F

DISEÑO PLANO: D. MADRID		FECHA: 24/11/2023		CLIENTE: HYBRYTEC		ORDEN DE PRODUCCIÓN: 28268-2		VERSIÓN: 01	
DISEÑO: HYBRYTEC		FECHA:		PROYECTO: TABLEROS ARA		TAB PINAR DEL RIO 220V - 10KA		ESQUEMA: BU1	
				CONTENIDO: UNIFILAR		RESPONSABLE DEL PROYECTO: J. FLOREZ		HOJA:	
								DE: 18	
								FECHA DE IMPRESIÓN: 02-12-2024	

0 1 2 3 4 5 6 7 8 9

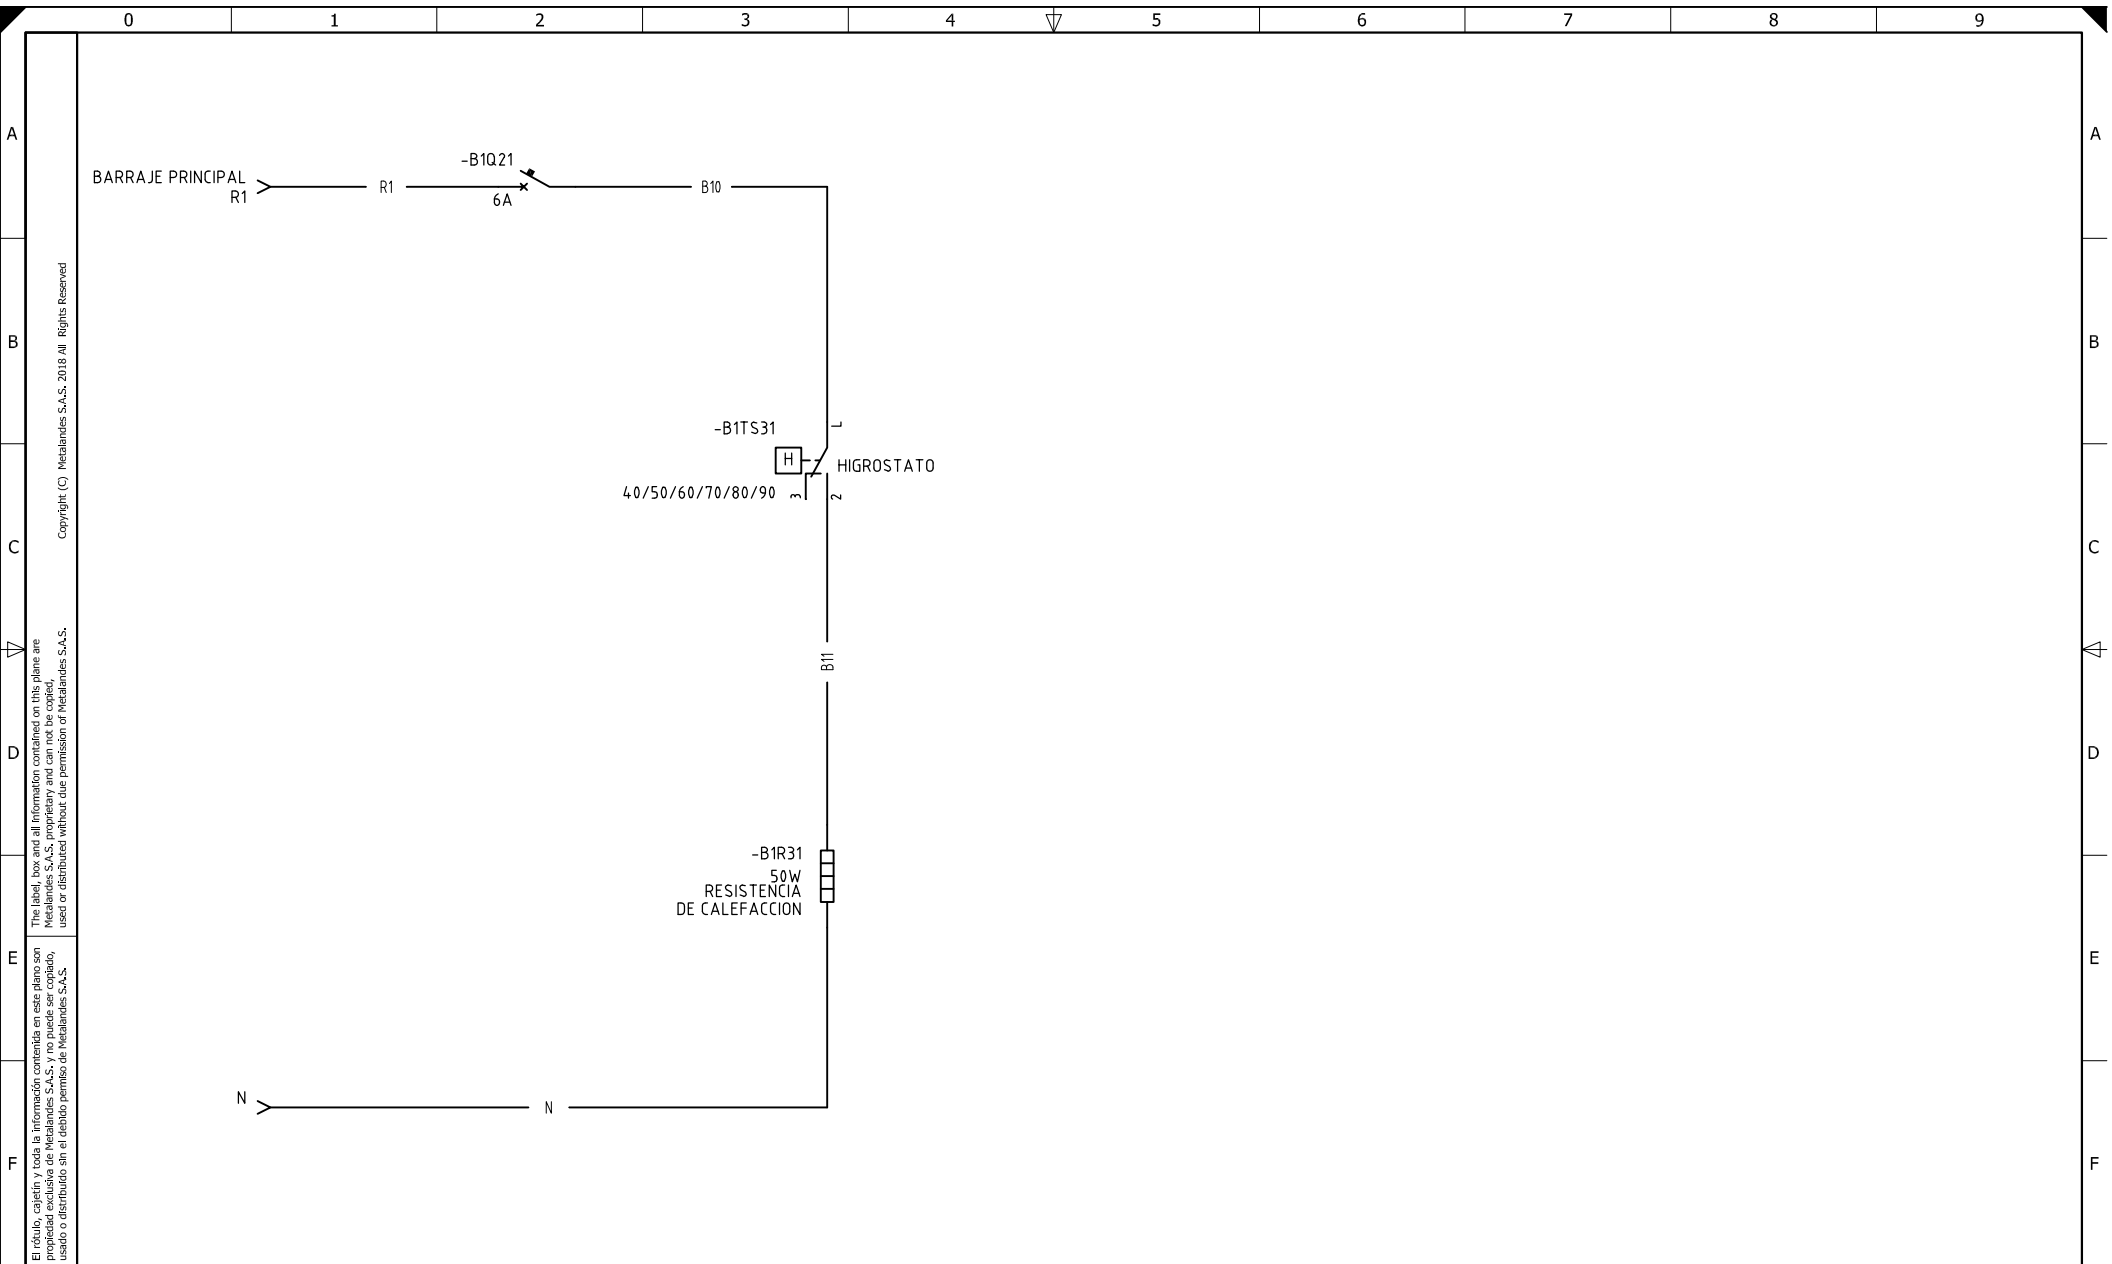

DISEÑO PLANO: D. MADRID		FECHA: 24/11/2023		CLIENTE: HYBRYTEC		ORDEN DE PRODUCCIÓN: 28268-2		VERSIÓN: 01	
DISEÑO: HYBRYTEC		FECHA:		PROYECTO: TABLEROS ARA		TAB PINAR DEL RIO 220V - 10KA		ESQUEMA: B1	
				CONTENIDO: CONTROL DE TEMPERATURA		RESPONSABLE DEL PROYECTO: J. FLOREZ		HOJA:	
								DE: 25	
								FECHA DE IMPRESIÓN:	
								02-12-2024	



**METALANDES S.A.S**