


METALANDES S.A.S

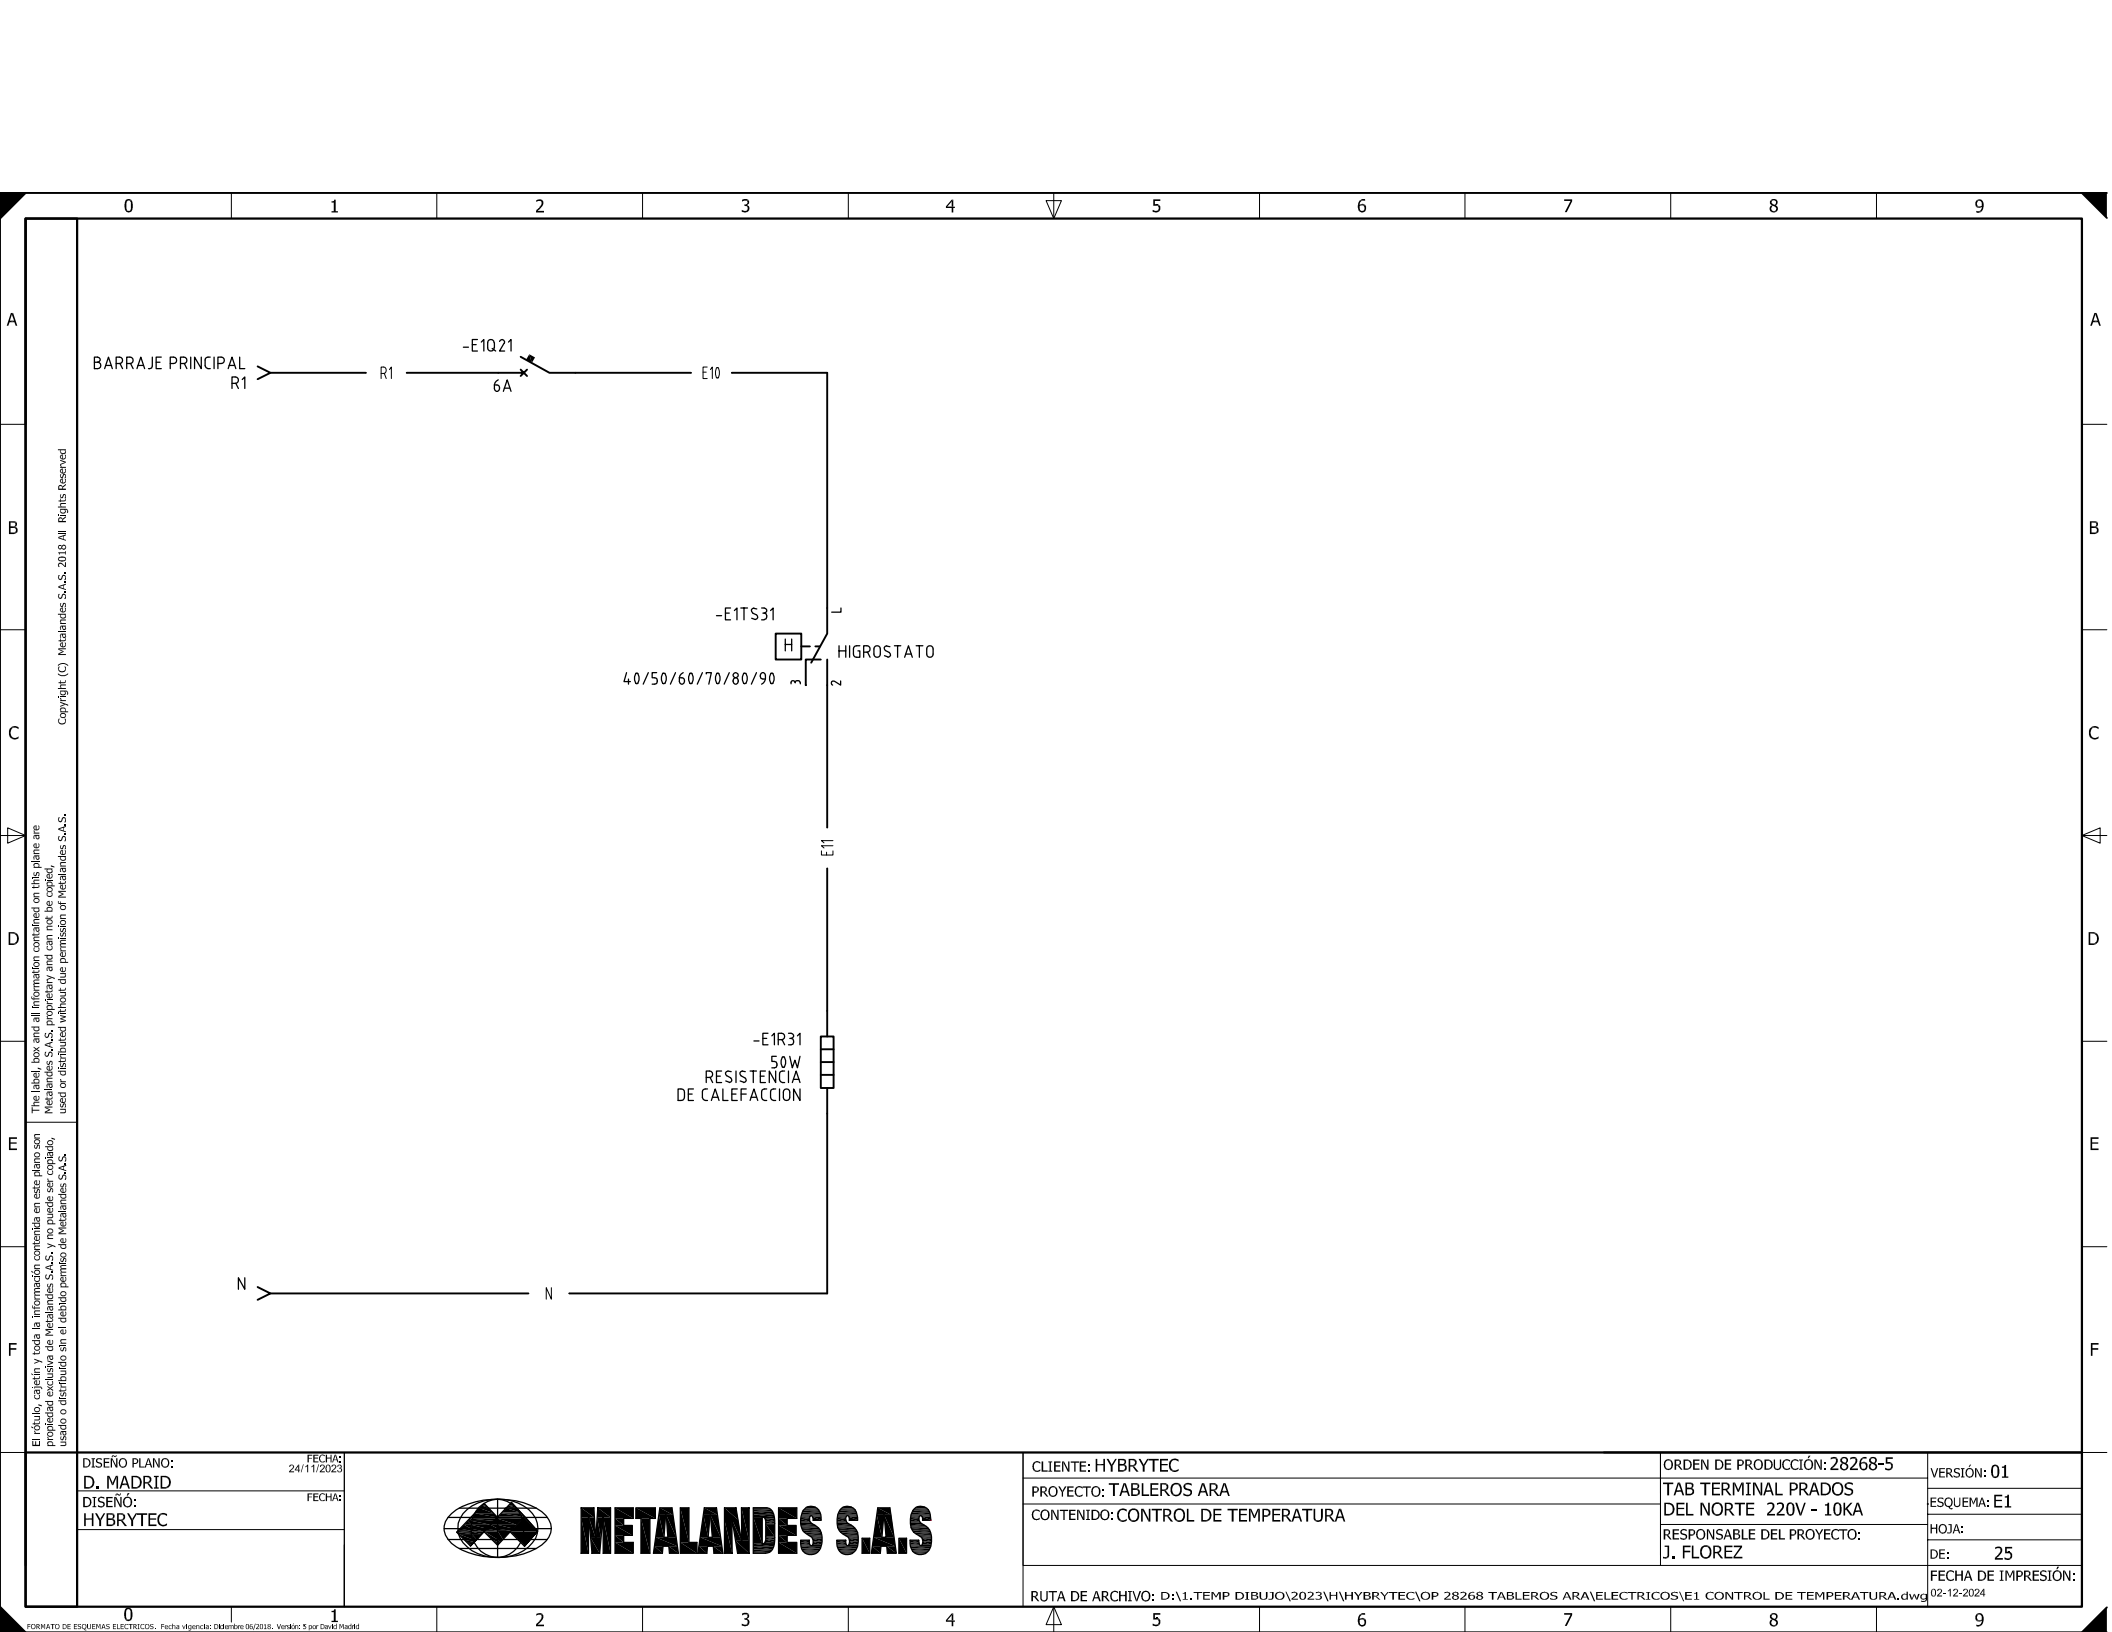

**METALANDES S.A.S**

DISEÑO PLANO:  
**D. MADRID**  
FECHA:  
24/11/2023

DISEÑO:  
**HYBRYTEC**  
FECHA:

CLIENTE: HYBRYTEC  
PROYECTO: TABLEROS ARA  
CONTENIDO: CONTROL DE TEMPERATURA

ORDEN DE PRODUCCIÓN: 28268-5  
TAB TERMINAL PRADOS  
DEL NORTE 220V - 10KA  
RESPONSABLE DEL PROYECTO:  
J. FLOREZ

VERSIÓN: 01  
ESQUEMA: E1  
HOJA:  
DE: 25  
FECHA DE IMPRESIÓN:  
02-12-2024

RUTA DE ARCHIVO: D:\1.TEMP DIBUJO\2023\H\HYBRYTEC\OP 28268 TABLEROS ARA\ELECTRICOS\E1 CONTROL DE TEMPERATURA.dwg