


Copyright (C) Metalandes S.A.S. 2018 All Rights Reserved

The label, box and all information contained on this plane are property of METALANDES S.A.S. and no part of this drawing may be used or distributed without the permission of Metalandes S.A.S.

El rótulo, cajetín y toda la información contenida en este plano son propiedad de METALANDES S.A.S. y no puede ser usado, usado o distribuido sin el debido permiso de Metalandes S.A.S.

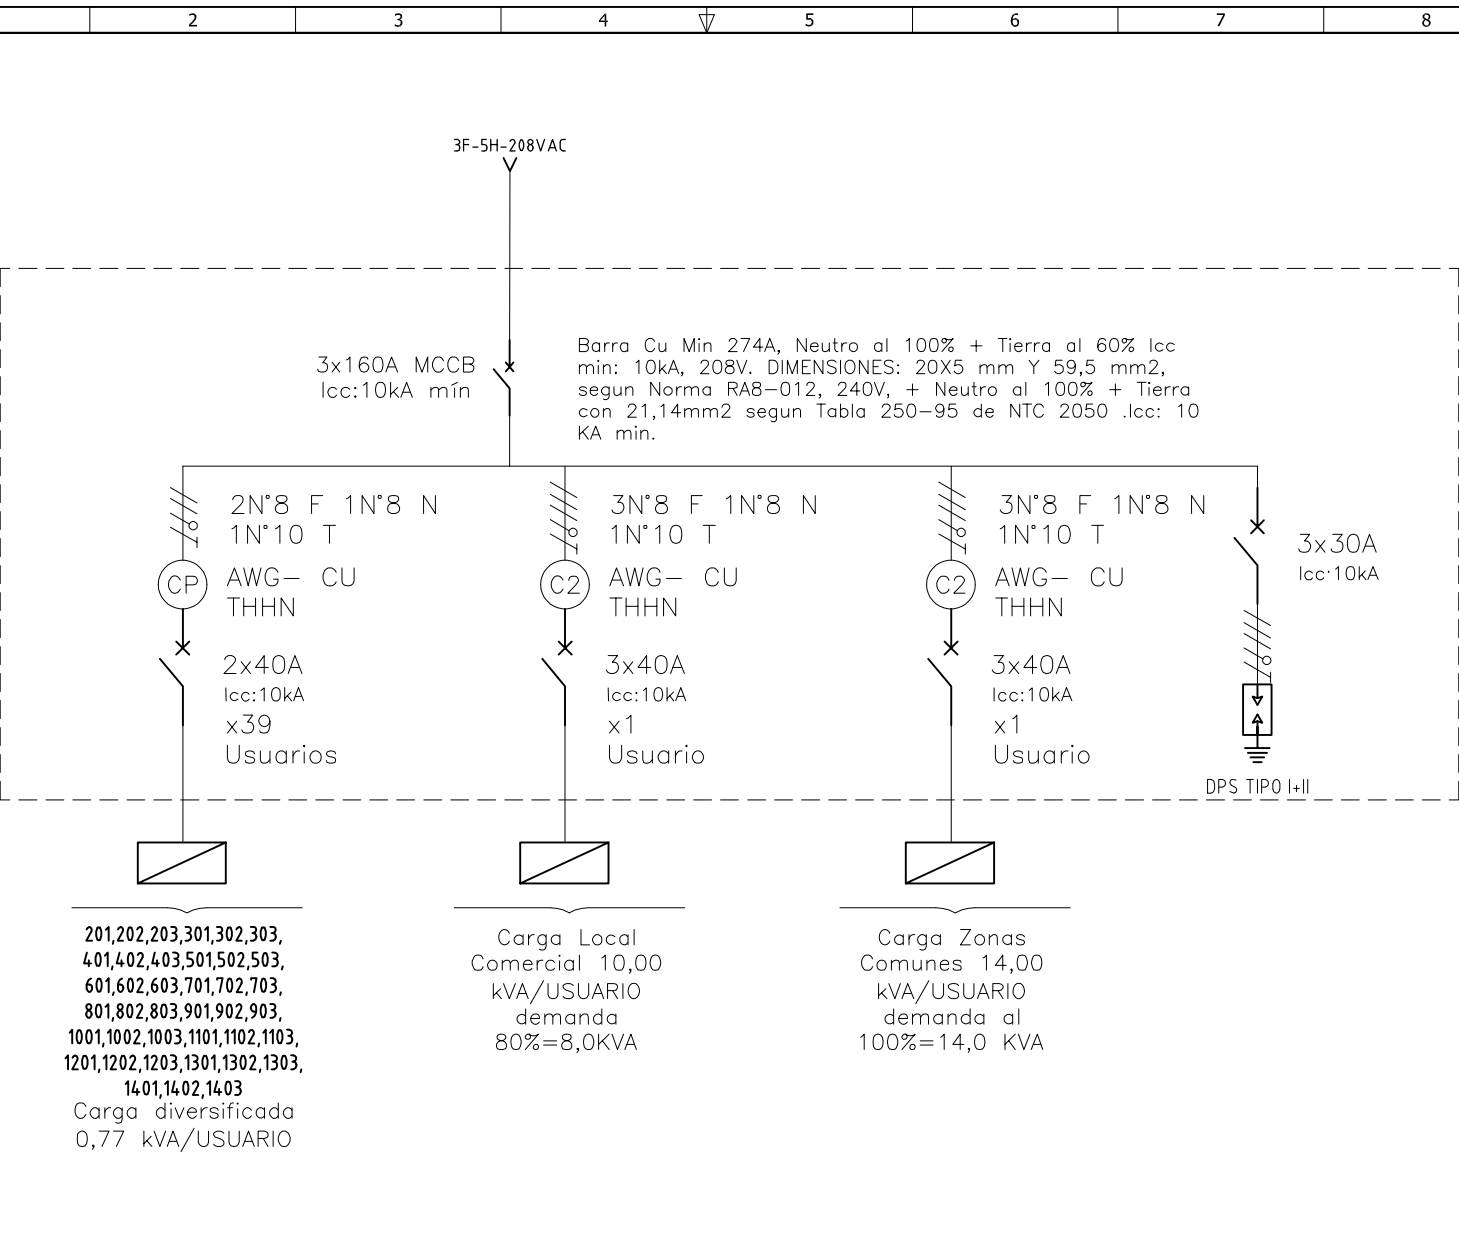

201,202,203,301,302,303,
401,402,403,501,502,503,
601,602,603,701,702,703,
801,802,803,901,902,903,
1001,1002,1003,1101,1102,1103,
1201,1202,1203,1301,1302,1303,
1401,1402,1403
Carga diversificada
0,77 kVA/USUARIO

Carga Local
Comercial 10,00
kVA/USUARIO
demanda
80%=8,0KVA

Carga Zonas
Comunes 14,00
kVA/USUARIO
demanda al
100%=14,0 KVA



METALANDES S.A.S

CLIENTE: MAVILL
PROYECTO: SAN RAFAEL
CONTENIDO: UNIFILAR

ORDEN DE PRODUCCIÓN: 28311-1
TAB MEDIDORES
41 CUENTAS
RESPONSABLE DEL PROYECTO:
D. GOMEZ

VERSIÓN: 01
ESQUEMA: AU1
HOJA:
DE: 11
FECHA DE IMPRESIÓN:
11-09-2023

RUTA DE ARCHIVO: D:\1.TEMP DIBUJO\2023\M\MAVILL\OP 28311 SAN RAFAEL\ELECTRICOS\AU1 UNIFILAR.dwg