


Copyright (C) Metalandes S.A.S. 2018 All Rights Reserved

The label, box and all information contained on this plane are property of METALANDES S.A.S. and shall not be reproduced, used or distributed without the permission of Metalandes S.A.S.

El rótulo, cajetín y toda la información contenida en este plano son propiedad de METALANDES S.A.S. y no pueden ser reproducidos, usados o distribuidos sin el debido permiso de Metalandes S.A.S.

0 1 2 3 4 5 6 7 8 9

A B C D E F

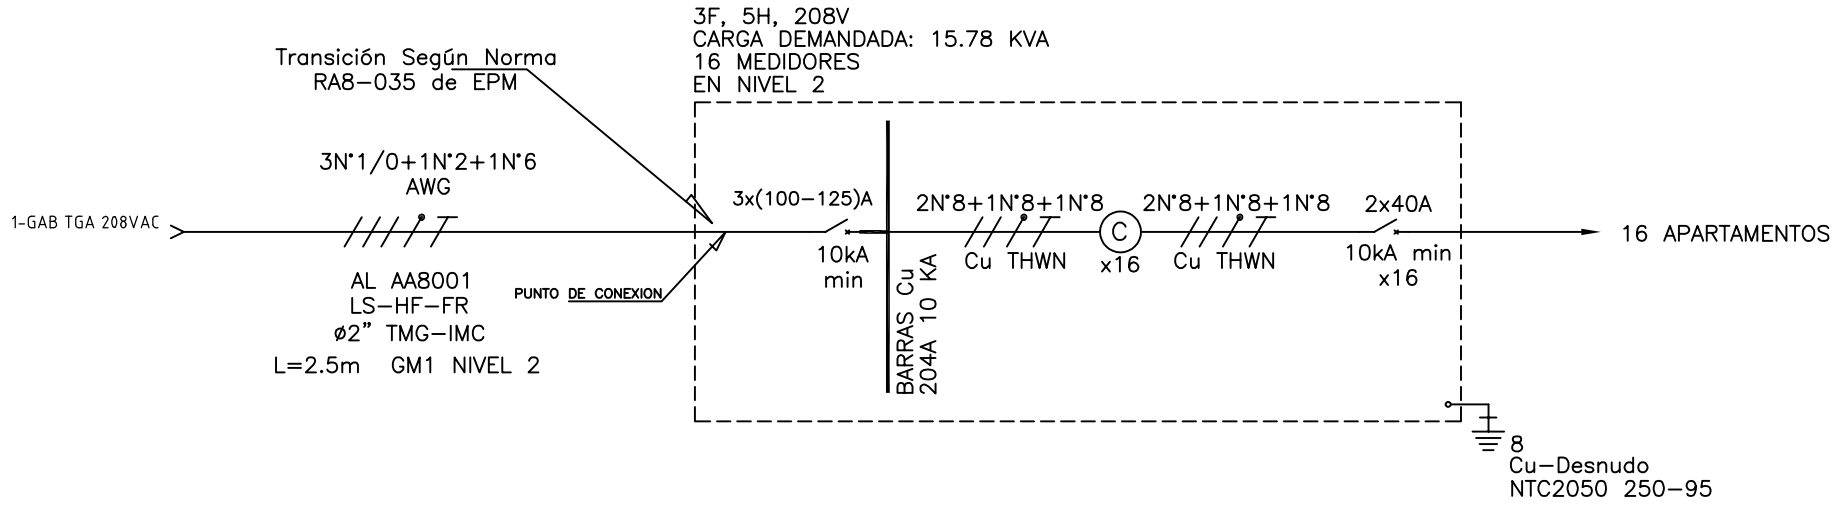

DISEÑO PLANO:  
D. MADRID  
DISEÑO:  
CONS. ALTOS ABADIA S.A.S

FECHA:  
31/10/2023



**METALANDES S.A.S**

CLIENTE: CONST. ALTOS DE LA ABADIA S.A.S  
PROYECTO: SAN MIGUEL T2  
CONTENIDO: UNIFILAR

ORDEN DE PRODUCCIÓN: 28322-2  
GAB GM (P) APTOS 208VAC  
RESPONSABLE DEL PROYECTO:  
B. QUIROZ

VERSIÓN: 01  
ESQUEMA: BU1  
HOJA:  
DE: 14  
FECHA DE IMPRESIÓN:  
02-12-2024

0 1 2 3 4 5 6 7 8 9