


Copyright (C) Metalandes S.A.S. 2018 All Rights Reserved

The label, box and all information contained on this plane are property of Metalandes S.A.S. and its use is restricted to the use intended. No part of this document may be reproduced, stored in a retrieval system, or distributed without the permission of Metalandes S.A.S.

El rótulo, cajetín y toda la información contenida en este plano son propiedad de Metalandes S.A.S. y su uso está restringido al uso previsto. No se permite la reproducción, el almacenamiento en un sistema de recuperación, ni la distribución sin el consentimiento de Metalandes S.A.S.

0 1 2 3 4 5 6 7 8 9

A
B
C
D
E
F

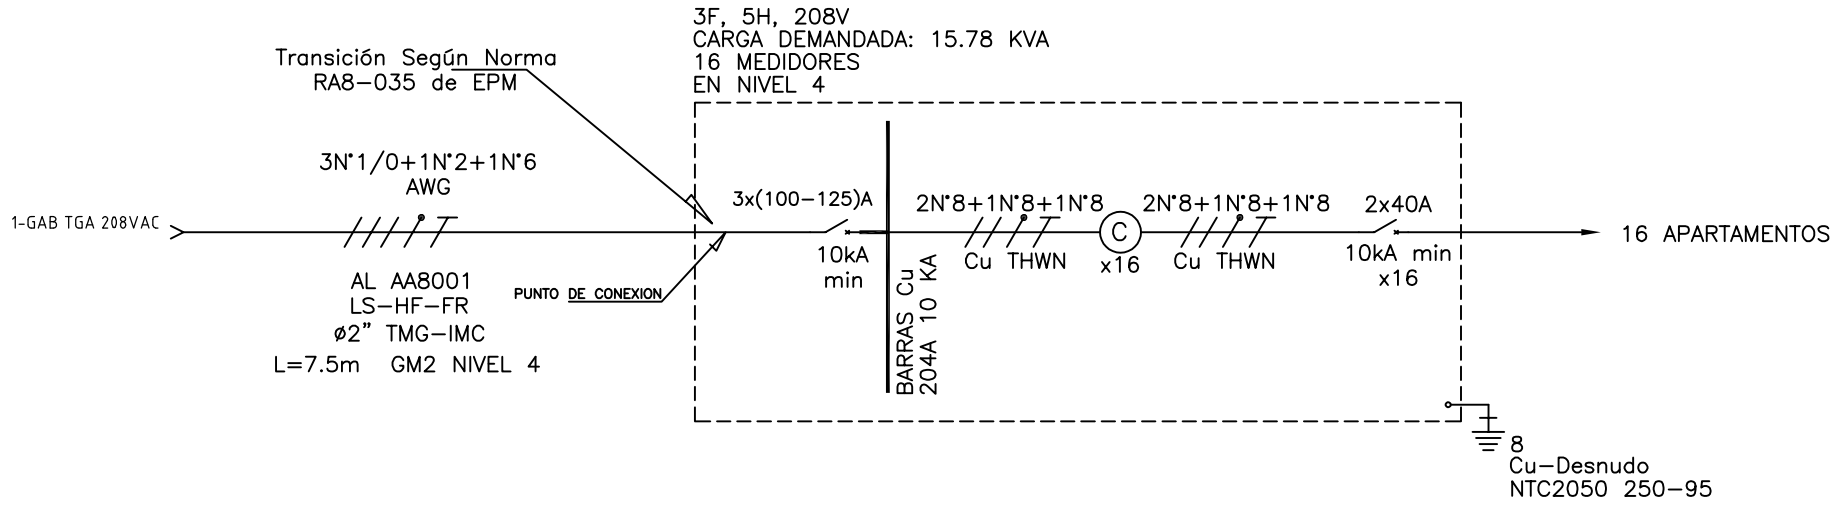

DISEÑO PLANO:	FECHA:
D. MADRID	31/10/2023
DISEÑO:	FECHA:
CONS. ALTOS ABADIA S.A.S	



METALANDES S.A.S

CLIENTE: CONST. ALTOS DE LA ABADIA S.A.S
PROYECTO: SAN MIGUEL T2
CONTENIDO: UNIFILAR
RUTA DE ARCHIVO: D:\1.TEMP DIBUJO\2023\CONSTRUCTORA ALTOS DE LA ABADIA\OP 28322 SAN MIGUEL T2\ELECTRICOS\BU2 UNIFILAR.dwg

ORDEN DE PRODUCCIÓN: 28322-2	VERSIÓN: 01
GAB GM (P) APTOS 208VAC	ESQUEMA: BU2
RESPONSABLE DEL PROYECTO: B. QUIROZ	HOJA: DE: 16
	FECHA DE IMPRESIÓN: 02-12-2024

0 1 2 3 4 5 6 7 8 9