

Copyright (C) Metalandes S.A.S. 2018 All Rights Reserved

The label, box and all information contained on this plane are property of Metalandes S.A.S. and shall not be used, copied, used or distributed without the permission of Metalandes S.A.S.

El rótulo, cajetín y toda la información contenida en este plano son propiedad de Metalandes S.A.S. y no pueden ser copiados, usados o distribuidos sin el debido permiso de Metalandes S.A.S.

0 1 2 3 4 5 6 7 8 9

A


B

C

D

E

F

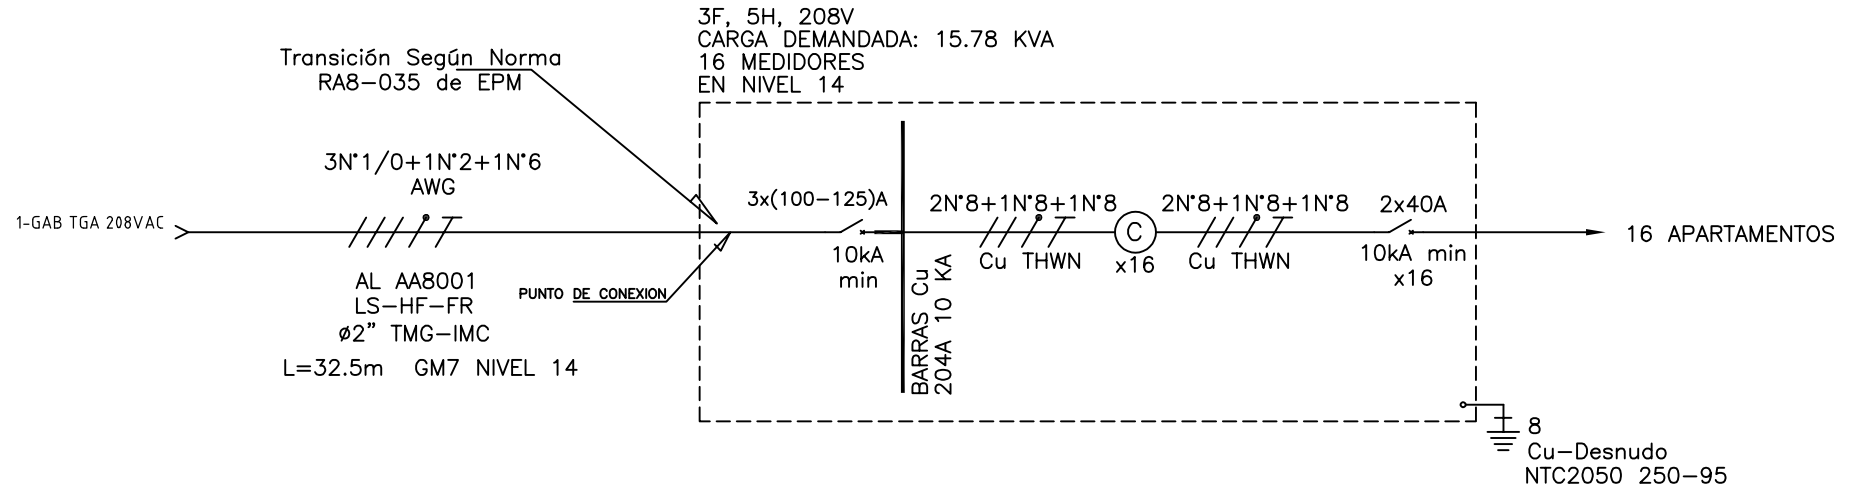

DISEÑO PLANO:
D. MADRID
DISEÑO:
CONS. ALTOS ABADIA S.A.S

FECHA:
31/10/2023



METALANDES S.A.S

CLIENTE: CONST. ALTOS DE LA ABADIA S.A.S
PROYECTO: SAN MIGUEL T2
CONTENIDO: UNIFILAR

ORDEN DE PRODUCCIÓN: 28322-2
GAB GM (P) APTOS 208VAC

VERSIÓN: 01
ESQUEMA: BU7

RESPONSABLE DEL PROYECTO:
B. QUIROZ

HOJA:
DE: 21

RUTA DE ARCHIVO: D:\1.TEMP DIBUJO\2023\C\CONSTRUCTORA ALTOS DE LA ABADIA\OP 28322 SAN MIGUEL T2\ELECTRICOS\BU7 UNIFILAR.dwg

FECHA DE IMPRESIÓN:
02-12-2024

0 1 2 3 4 5 6 7 8 9