


Copyright (C) Metalandes S.A.S. 2018 All Rights Reserved

The label, box and all information contained on this plane are property of Metalandes S.A.S. and no part of this information may be used or distributed without the permission of Metalandes S.A.S.

El rótulo, cajetín y toda la información contenida en este plano son propiedad de Metalandes S.A.S. y no puede ser usado, usado o distribuido sin el debido permiso de Metalandes S.A.S.

DIAGRAMA UNIFILAR OBRA DEL AIRE
"A" PUNTO DE CONEXIÓN
CIRCUITO R35-03 13.2 KV EPM

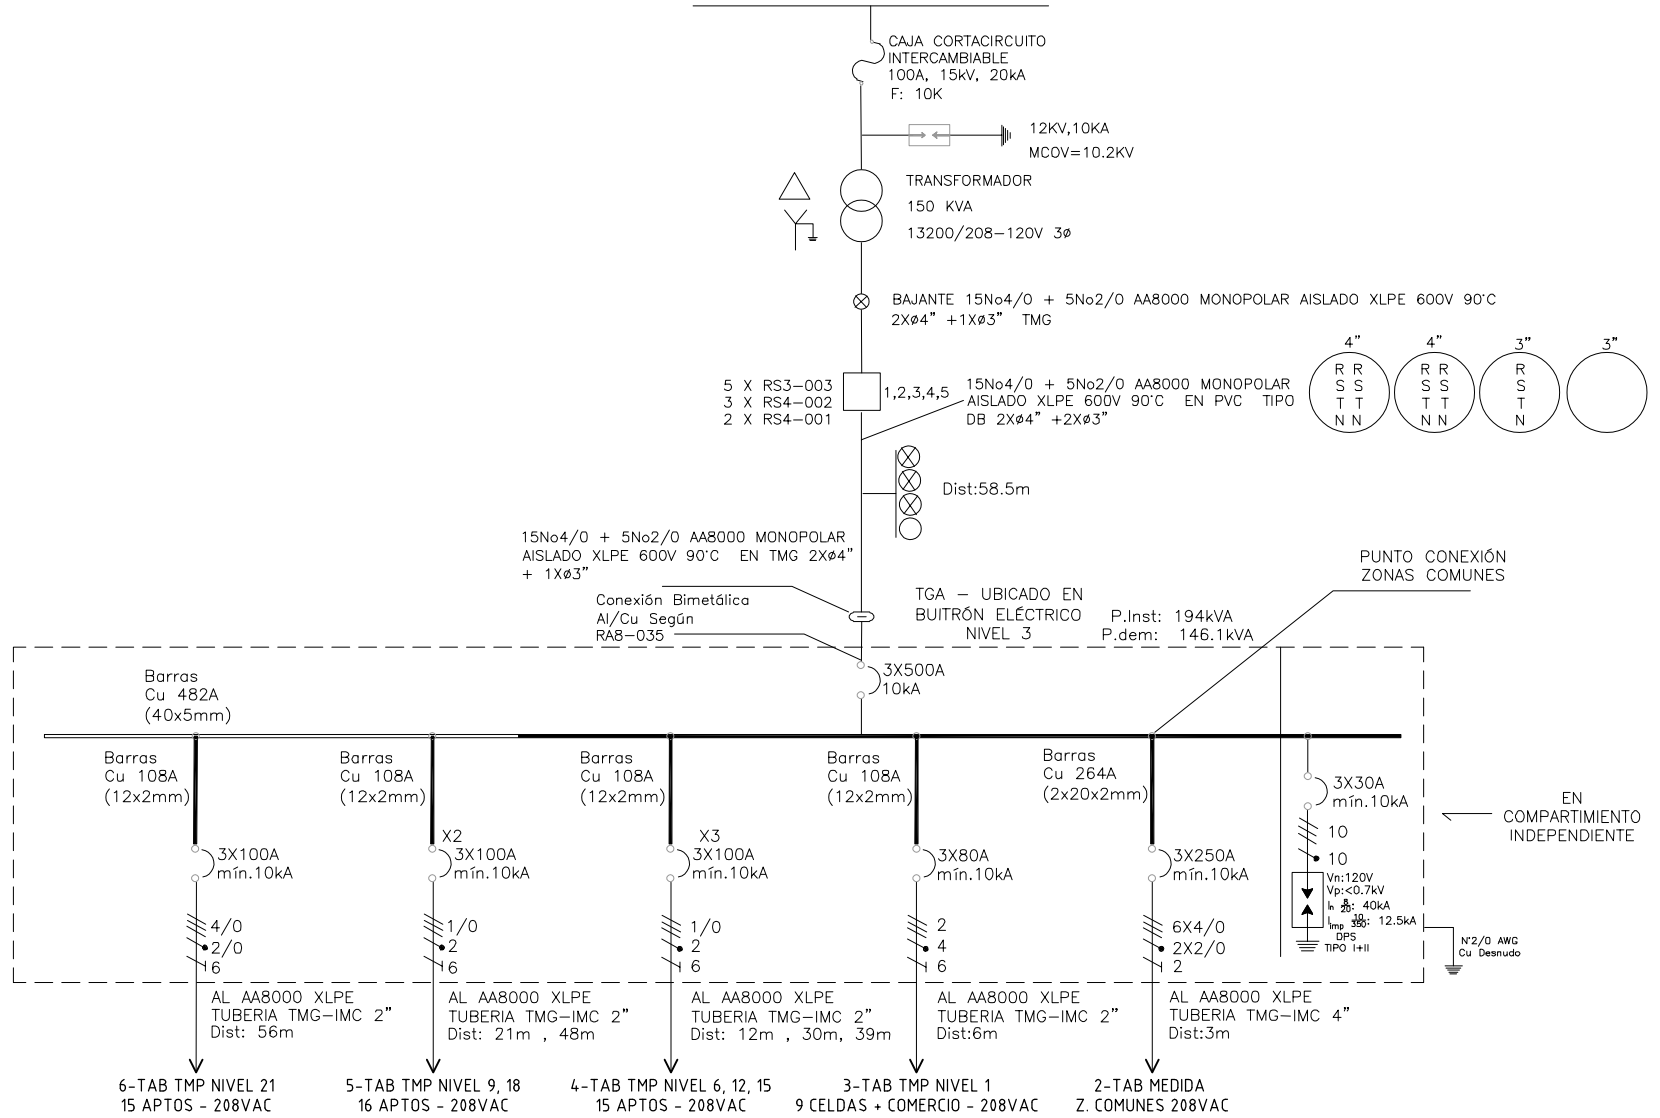

DISEÑO PLANO:	FECHA:
D. MADRID	29/11/2023
DISEÑO:	FECHA:
INGEOMEGA	



CLIENTE: INGEOMEGA	ORDEN DE PRODUCCIÓN: 28361-1
PROYECTO: GABINETES AIRE CAMPESTRE	TAB TGA BUITRON NIVEL 3 - 208VAC
CONTENIDO: UNIFILAR	RESPONSABLE DEL PROYECTO: B. QUIROZ
RUTA DE ARCHIVO: D:\1.TEMP DIBUJO\2023\1\INGEOMEGA\OP 28361 GABINETES AIRE CAMPESTRE\ELECTRICOS\AU1 UNIFILAR.dwg	VERSIÓN: 01

ESQUEMA: AU1
HOJA:
DE: 19
FECHA DE IMPRESIÓN: 02-12-2024