


Copyright (C) Metalandes S.A.S. 2018. All Rights Reserved

The label, box and all information contained on this plane are property of Metalandes S.A.S. No part of this document, text, image or distributed without the permission of Metalandes S.A.S.

El rótulo, cajetín y toda la información contenida en este plano son propiedad de Metalandes S.A.S. No parte de este documento, texto, imagen o distribuido sin el consentimiento de Metalandes S.A.S.

0 1 2 3 4 5 6 7 8 9

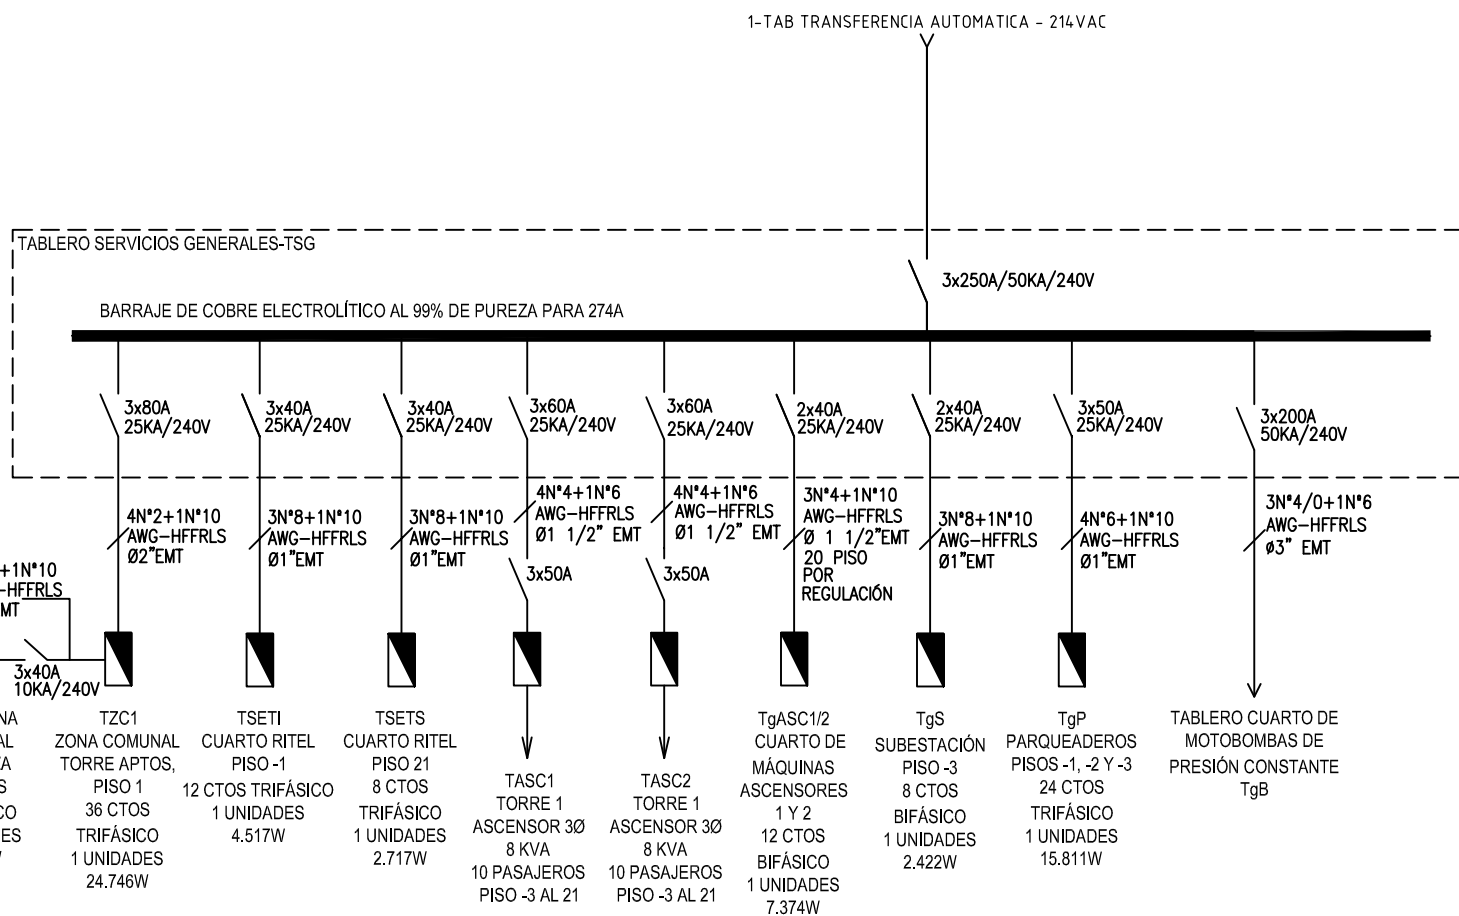

DISEÑO PLANO:  
**D. MADRID**

FECHA:  
23/01/2024

DISEÑO:  
**CONSTRUCTORA URBANO SAS**



**METALANDES S.A.S**

CLIENTE: CONSTRUCTORA URBANO SAS

PROYECTO: EDIFICIO MADERO 83

CONTENIDO: UNIFILAR

ORDEN DE PRODUCCIÓN: 28375-2

TAB SERVICIOS GENERALES TSG - 214 VAC

RESPONSABLE DEL PROYECTO:  
**B. QUIROZ**

RUTA DE ARCHIVO: D:\1.TEMP DIBUJO\2023\C\CONSTRUCTORA URBANO\OP 28375 TABLEROS EDIFICIO MADERO 83\ELECTRICOS\BU1 UNIFILAR.dwg

VERSIÓN: 01

ESQUEMA: BU1

HOJA:

DE: 12

FECHA DE IMPRESIÓN:  
05-02-2024

0 1 2 3 4 5 6 7 8 9

