


Copyright (C) Metalandes S.A.S. 2018 All Rights Reserved

The label, box and all information contained on this plane are property of Metalandes S.A.S. No part of this drawing may be used or distributed without the permission of Metalandes S.A.S.

El rótulo, cajetín y toda la información contenida en este plano son propiedad de Metalandes S.A.S. No parte de este dibujo puede ser usado o distribuido sin el debido permiso de Metalandes S.A.S.

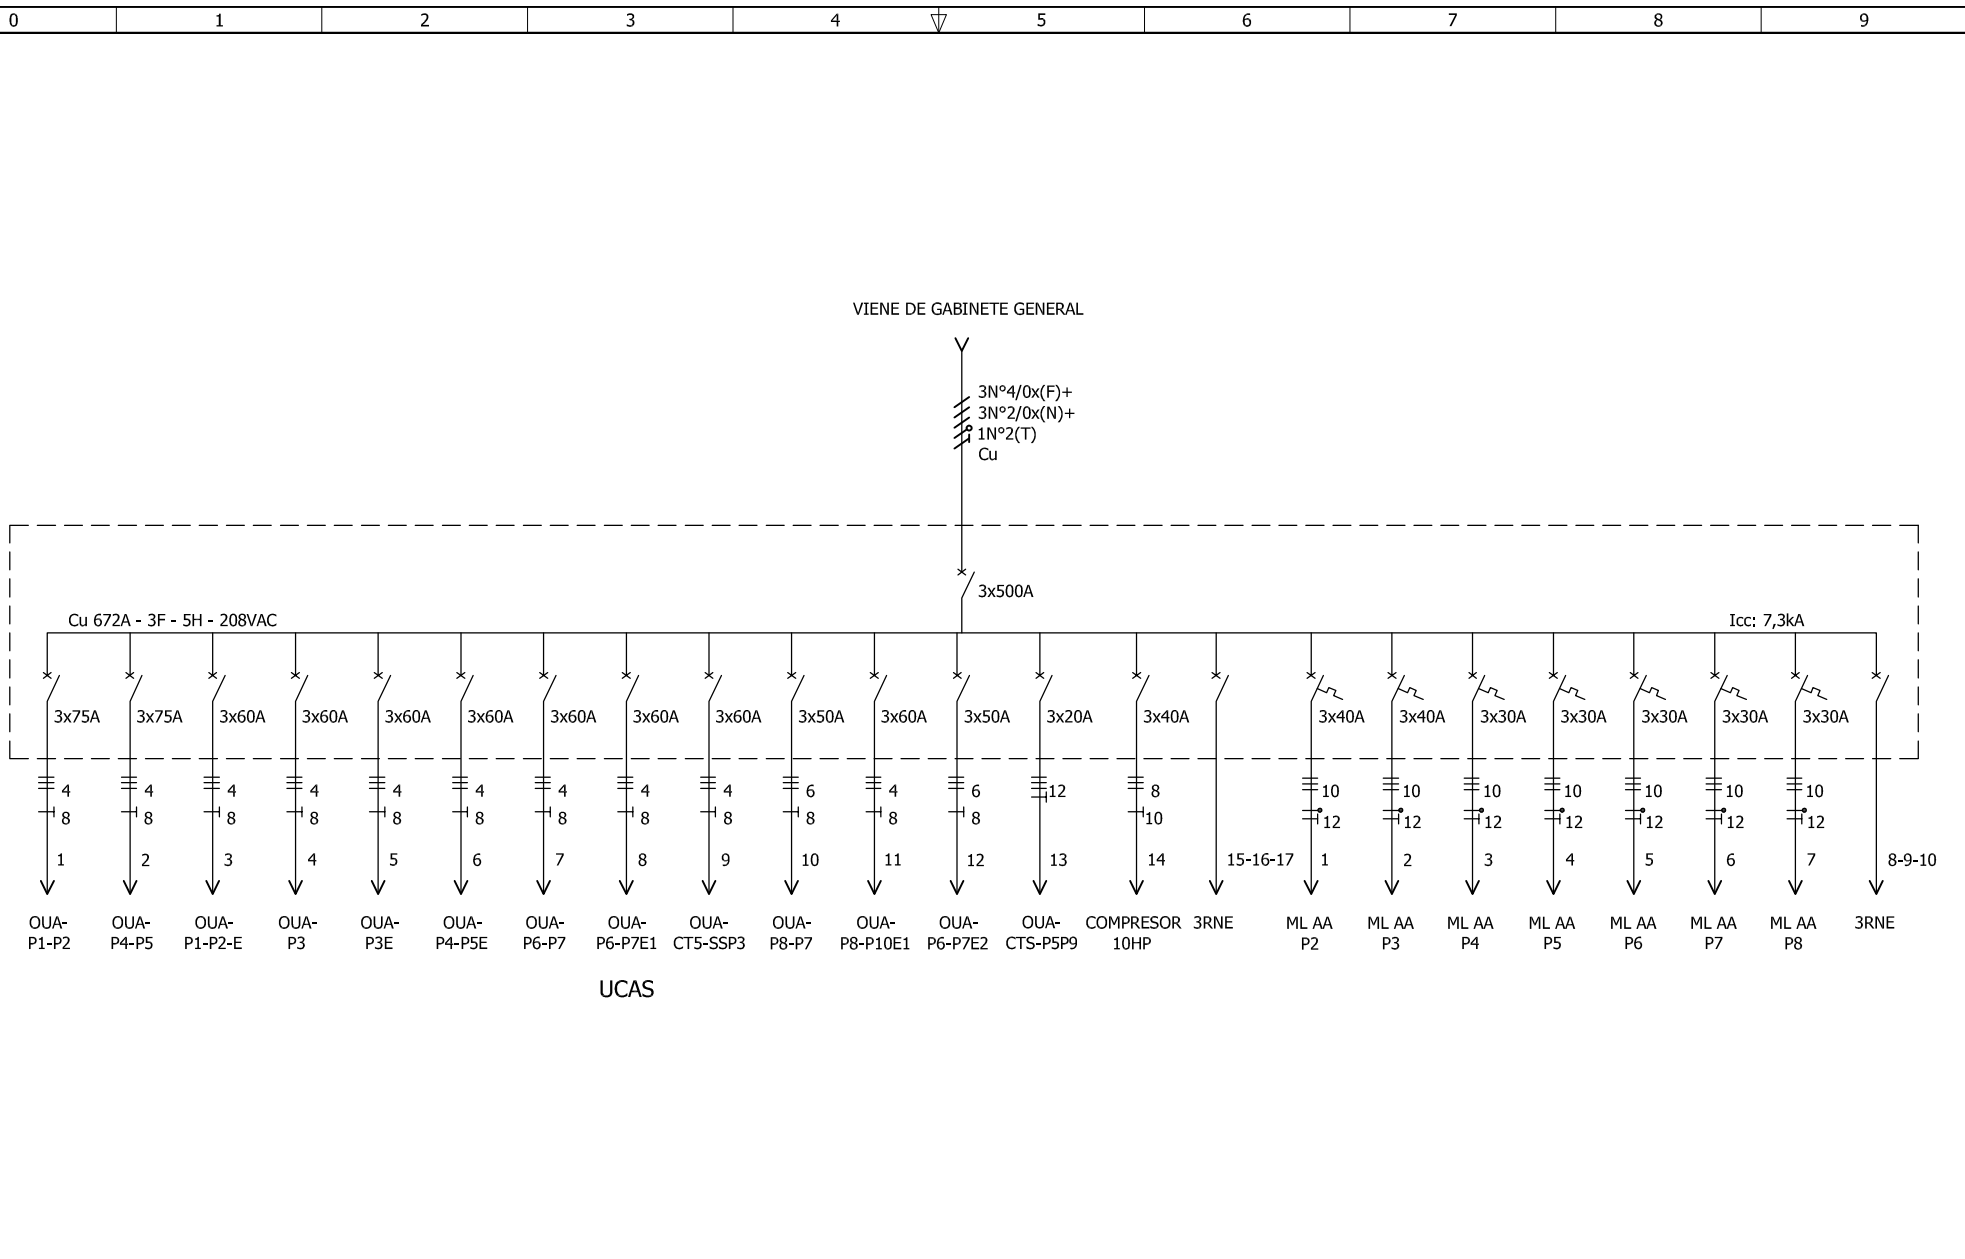

UCAS

DISEÑO PLANO:	FECHA:
D. MADRID	30/10/2023
DISEÑO:	FECHA:
MONTAJES ELECTRICOS	



**METALANDES S.A.S**

CLIENTE: MONTAJES ELECTRICOS
PROYECTO: MEDICAL TOWER
CONTENIDO: UNIFILAR
RUTA DE ARCHIVO: D:\1.TEMP DIBUJO\2023\M\MONTAJES ELECTRICOS\OP 28391 MEDICAL TOWER\ELECTRICOS\AU1 UNIFILAR.dwg

ORDEN DE PRODUCCIÓN: 28391-1	VERSIÓN: 01
GABINETE AA (EN CUBIERTA)	ESQUEMA: AU1
RESPONSABLE DEL PROYECTO:	HOJA:
M. DE LA CRUZ	DE: 10
	FECHA DE IMPRESIÓN:
	02-12-2024