


Copyright (C) Metalandes S.A.S. 2018 All Rights Reserved

The label, box and all information contained on this plane are property of Metalandes S.A.S. and shall not be used, copied, used or distributed without the permission of Metalandes S.A.S.

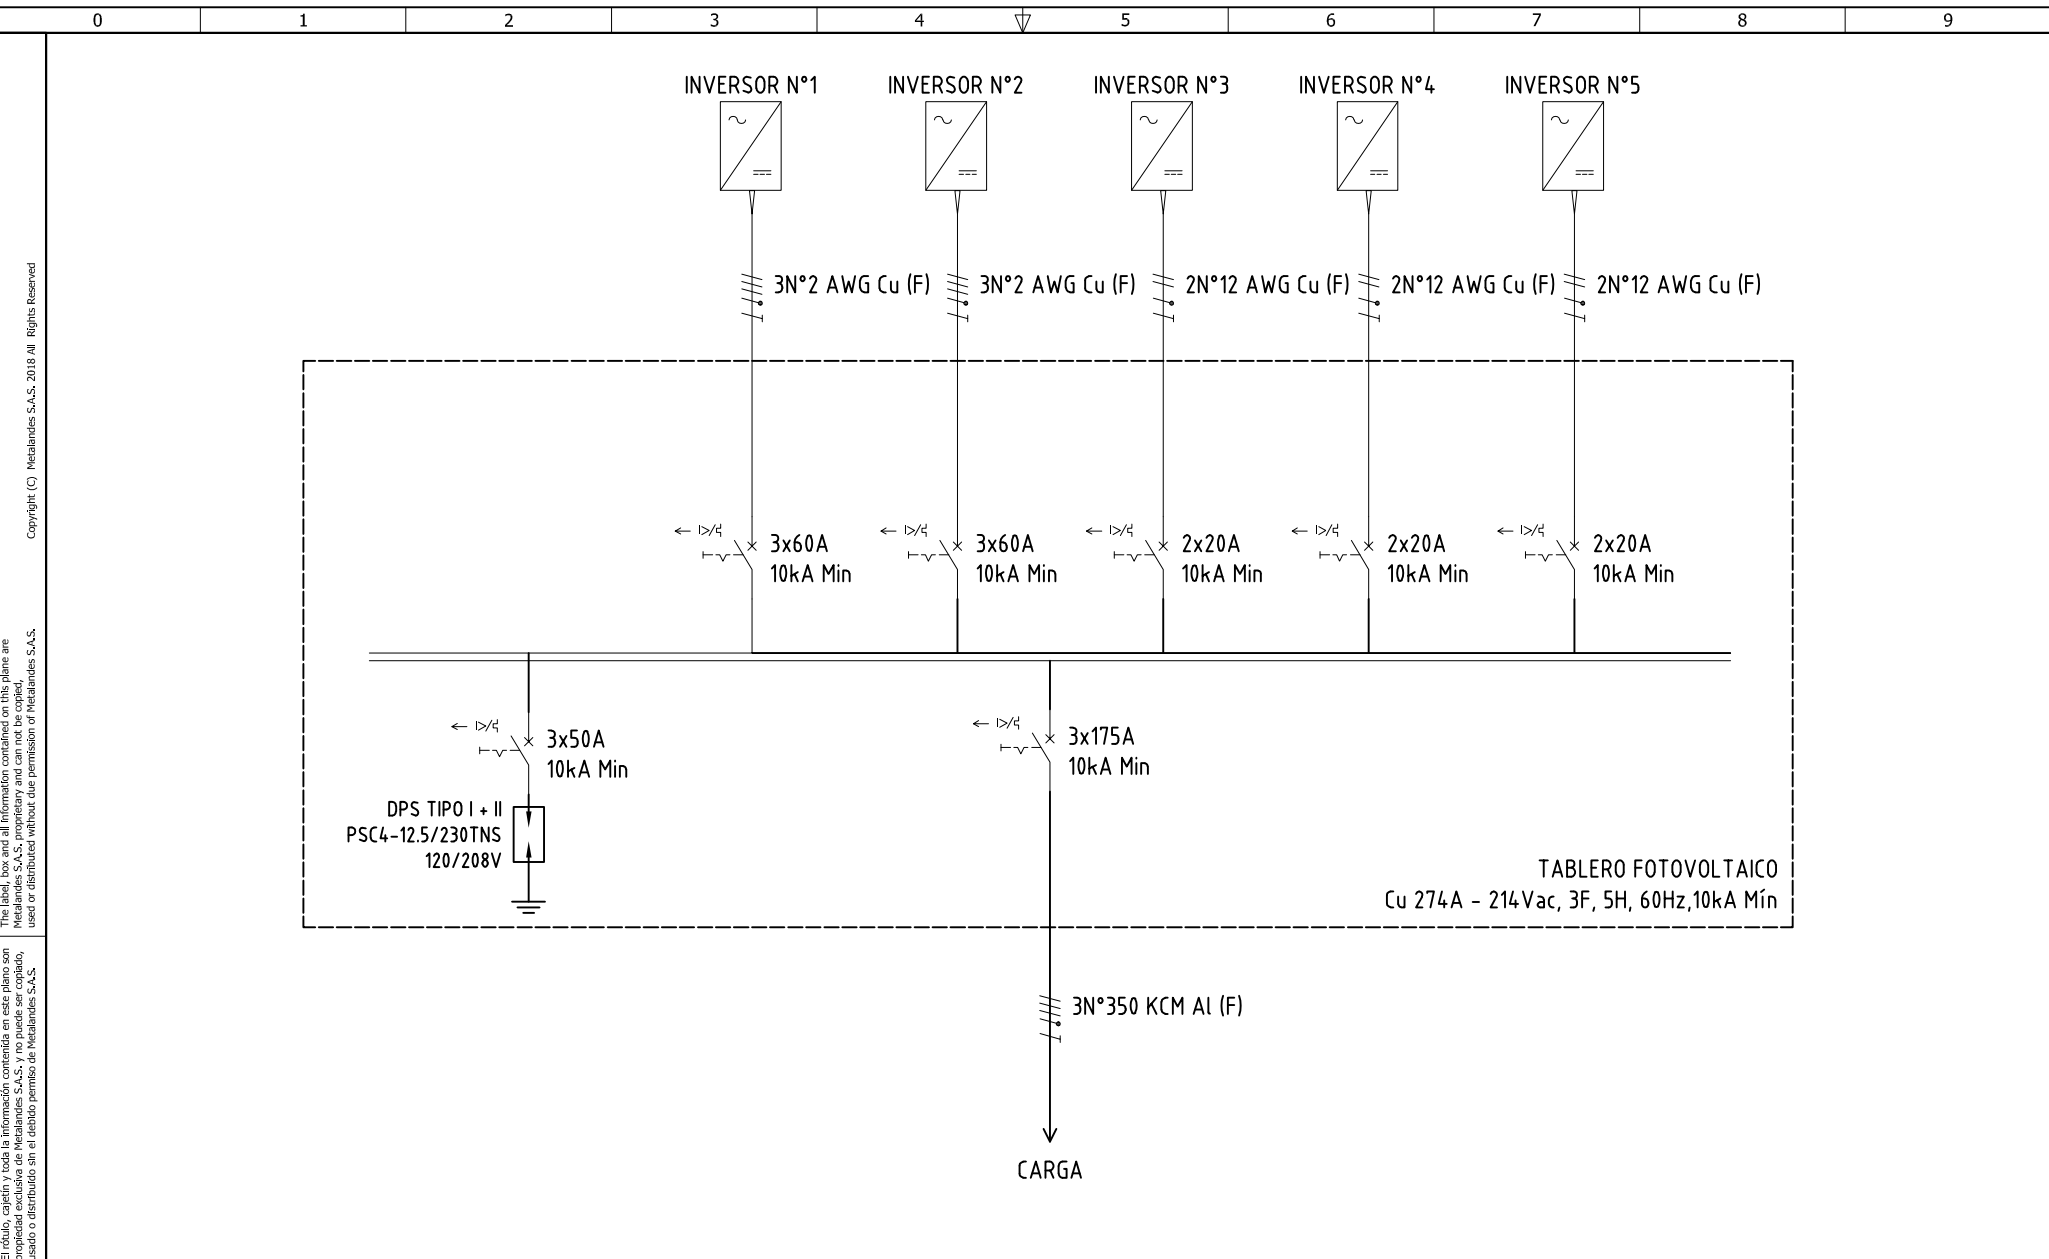

DISEÑO PLANO: D. MADRID	FECHA: 24/01/2024
DISEÑO: SOLENIUM	FECHA:



METALANDES S.A.S

CLIENTE: SOLENIUM	ORDEN DE PRODUCCIÓN: 28426-2
PROYECTO: LAURELES CAMPESTRE T. FOTOVOLTAICO	TAB PARQUE CAMPESTRE 214V
CONTENIDO: UNIFILAR	RESPONSABLE DEL PROYECTO: A. CARMONA
RUTA DE ARCHIVO: D:\1.TEMP DIBUJO\2023\SOLENIUM\OP 28426 LAURELES CAMPESTRE T.FOTOVOLTAICO\ELECTRICOS\BU1 UNIFILAR.dwg	

VERSIÓN: 01
ESQUEMA: BU1
HOJA:
DE: 16
FECHA DE IMPRESIÓN: 05-02-2024