


TABLERO FOTOVOLTAICO

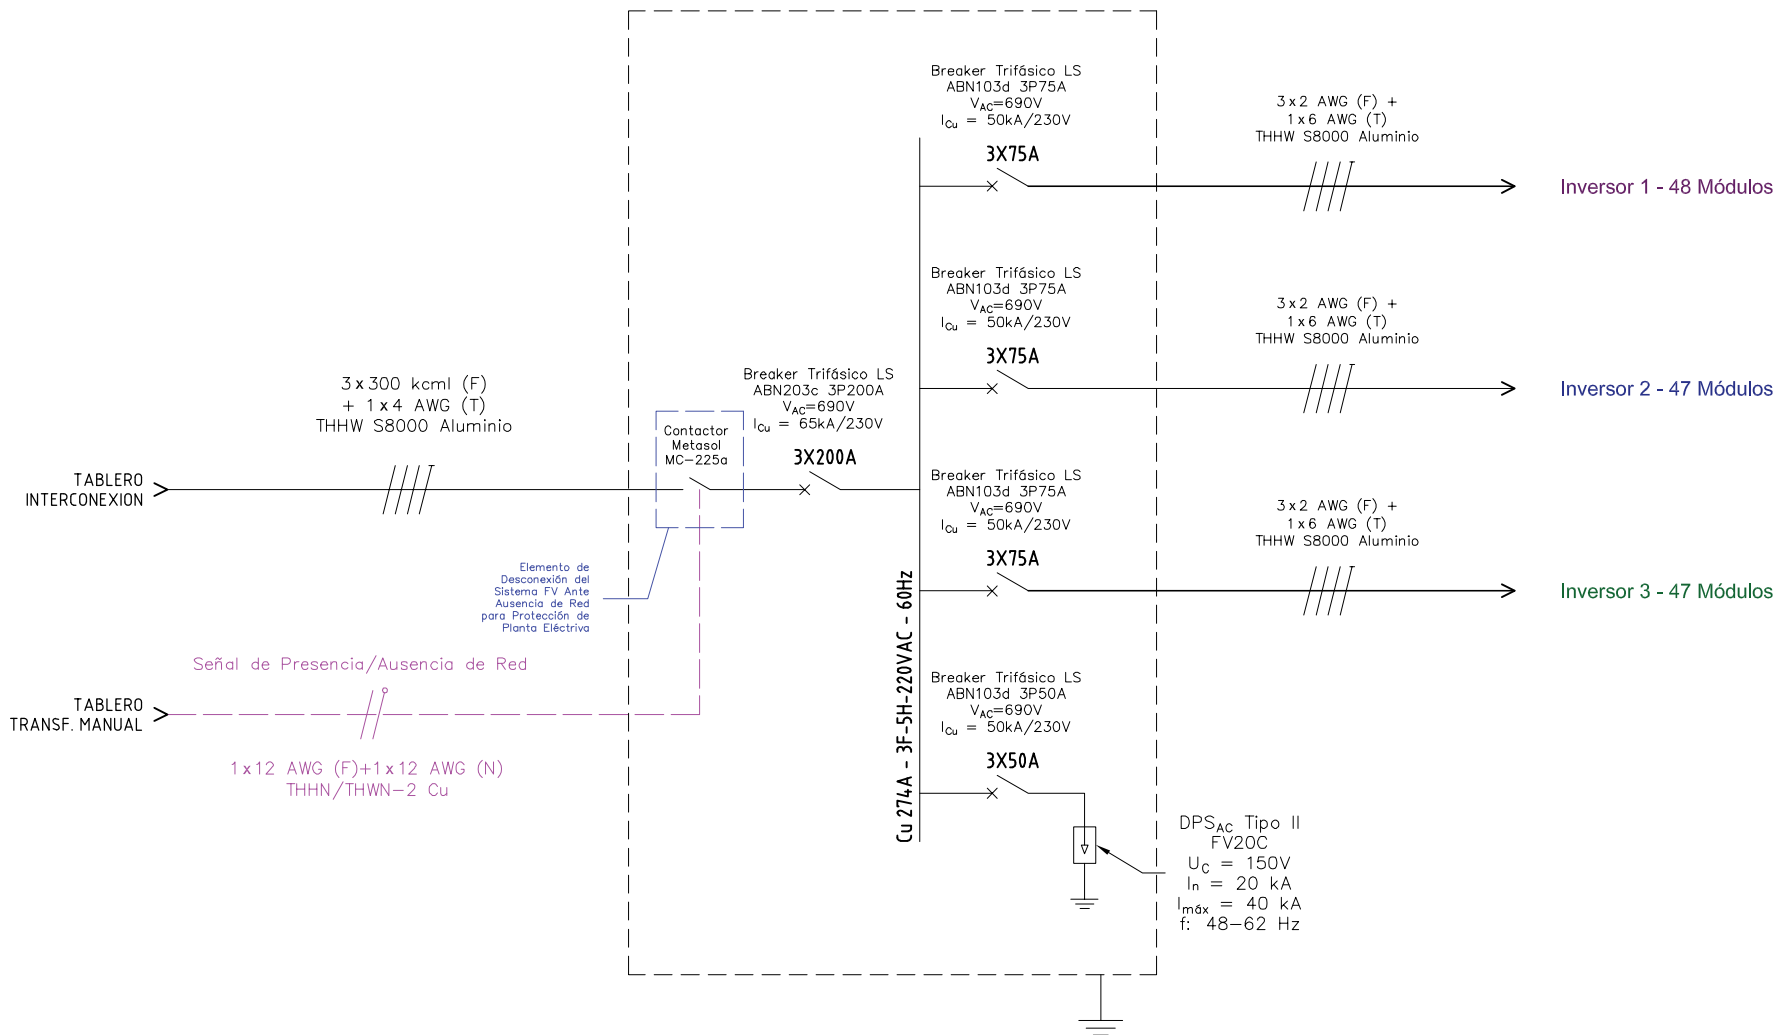

The label, box and all information contained on this plane are property of METALANDES S.A.S. and are not to be reproduced, used or distributed without the permission of METALANDES S.A.S.


DISEÑO PLANO:	FECHA:
D. MADRID	30/11/2023
DISEÑO:	FECHA:
SOLENIUM	



CLIENTE: SOLENIUM
PROYECTO: TAB VEHICOSTA BARRANQUILLA Y CARTAGENA
CONTENIDO: UNIFILAR
RUTA DE ARCHIVO: D:\1.TEMP DIBUJO\2023\SOLENIUM\OP 28430 TABLERO VEHICOSTA BARRANQUILLA Y CARTAGENA\ELECTRICOS\AU1 UNIFILAR.dwg

ORDEN DE PRODUCCIÓN: 28430-1	VERSIÓN: 01
TAB FOTOVOLTAICO VEHICOSTA BARRANQUILLA	ESQUEMA: AU1
RESPONSABLE DEL PROYECTO: A. RESTREPO	HOJA:
	DE: 11
	FECHA DE IMPRESIÓN: 02-12-2024

TABLERO INTERCONEXION
3F-5H-208VAC

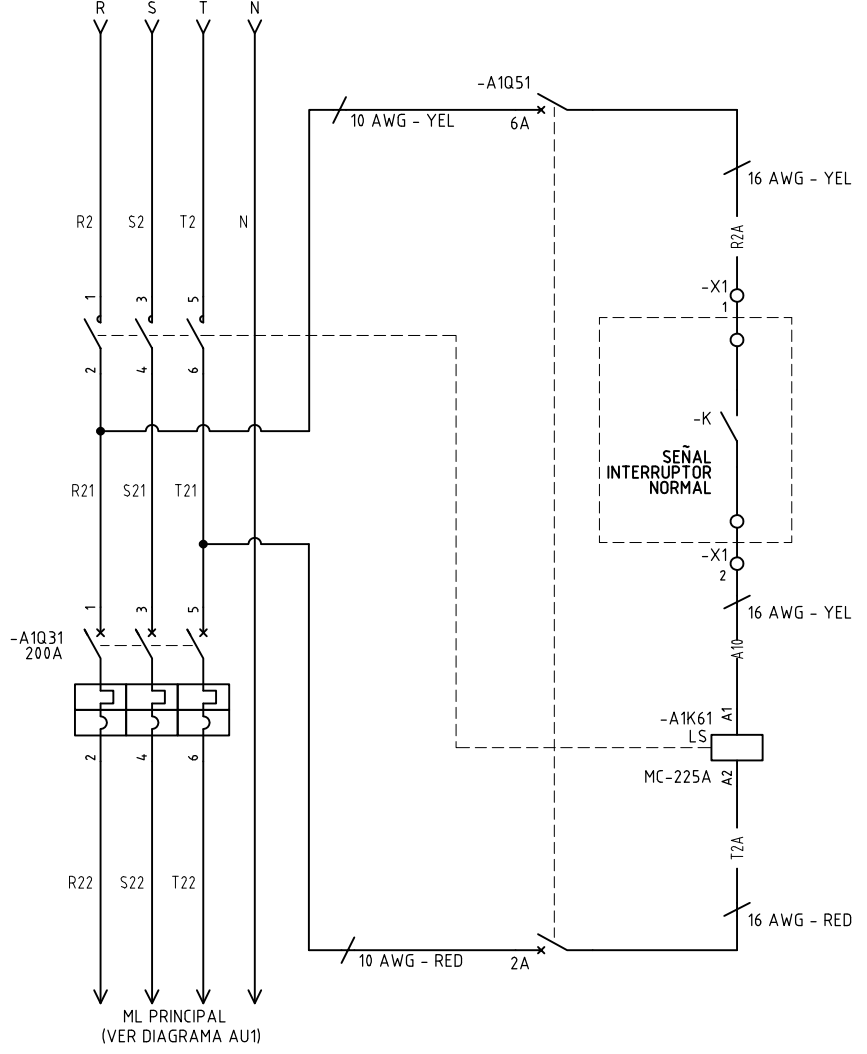

DISEÑO PLANO:	FECHA:
D. MADRID	30/11/2023
DISEÑO:	FECHA:
SOLENIUM	



METALANDES S.A.S

CLIENTE: SOLENIUM	ORDEN DE PRODUCCIÓN: 28430-1
PROYECTO: TAB VEHICOSTA BARRANQUILLA Y CARTAGENA	TAB FOTOVOLTAICO VEHICOSTA BARRANQUILLA
CONTENIDO: CONTROL DESLASTRE	RESPONSABLE DEL PROYECTO: A. RESTREPO
RUTA DE ARCHIVO: D:\1.TEMP DIBUJO\2023\5\SOLENIUM\OP 28430 TABLERO VEHICOSTA BARRANQUILLA Y CARTAGENA\ELECTRICOS\A1 CONTROL DESLASTRE.dwg	VERSIÓN: 01

ESQUEMA: A1
HOJA:
DE: 13
FECHA DE IMPRESIÓN: 02-12-2024