


TABLERO FOTOVOLTAICO

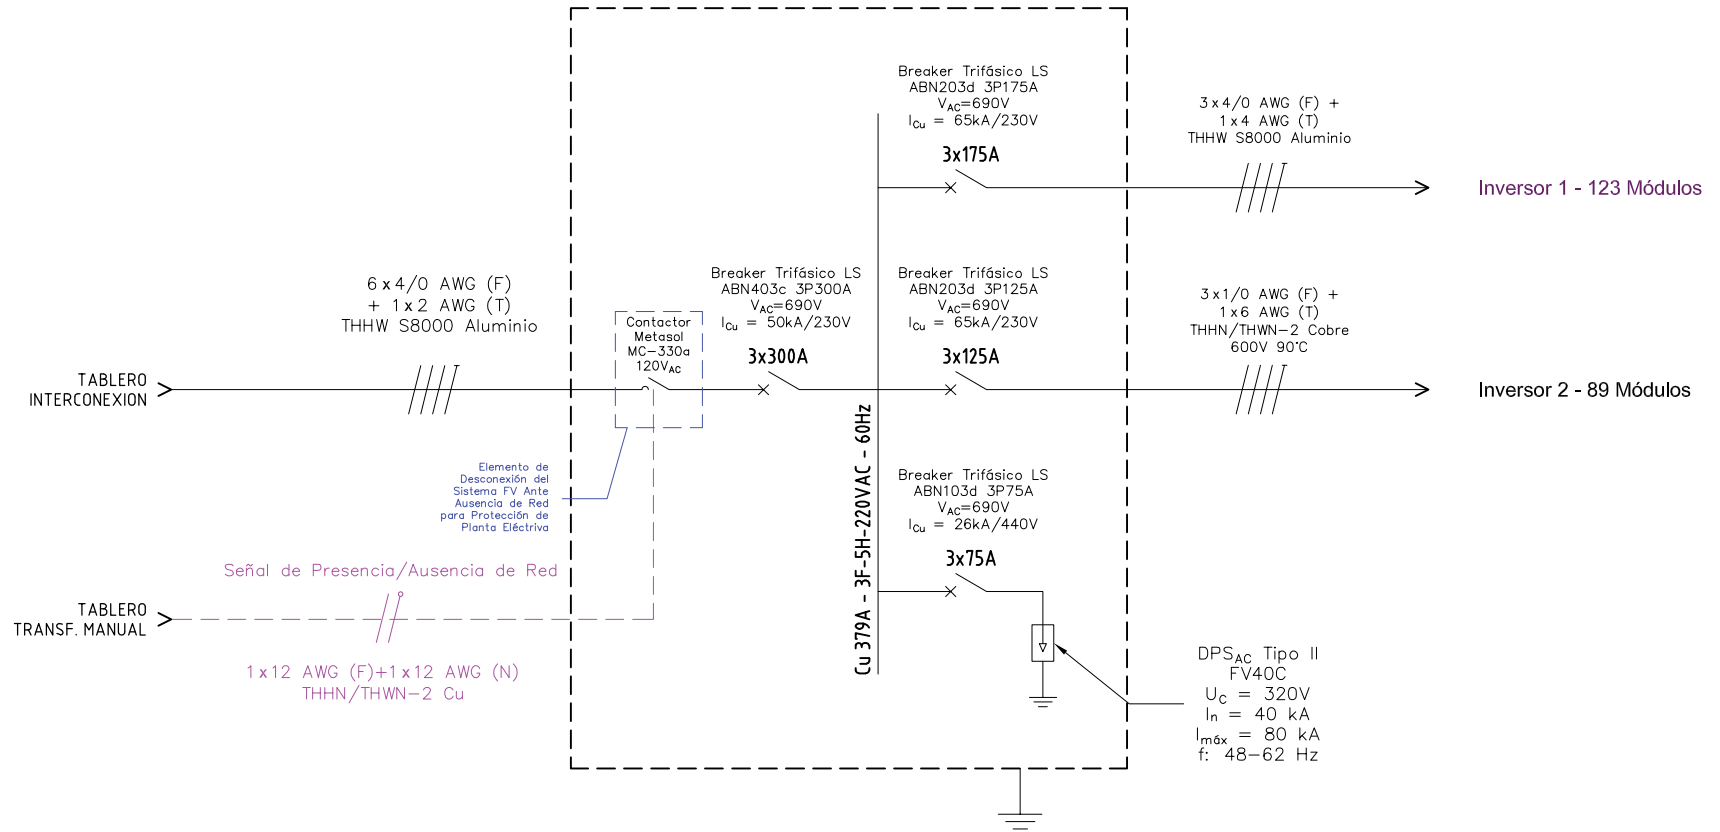

The label, box and all information contained on this plane are property of METALANDES S.A.S. and are not to be reproduced, used or distributed without the permission of METALANDES S.A.S.

DISEÑO PLANO:	FECHA:
D. MADRID	30/11/2023
DISEÑO:	FECHA:
SOLENIUM	



METALANDES S.A.S


CLIENTE: SOLENIUM	ORDEN DE PRODUCCIÓN: 28430-2
PROYECTO: TAB VEHICOSTA BARRANQUILLA Y CARTAGENA	TAB FOTOVOLTAICO VEHICOSTA CARTAGENA
CONTENIDO: UNIFILAR	RESPONSABLE DEL PROYECTO: A. RESTREPO

VERSIÓN: 01
ESQUEMA: BU1
HOJA:
DE: 12
FECHA DE IMPRESIÓN: 02-12-2024

RUTA DE ARCHIVO: D:\1.TEMP DIBUJO\2023\5\SOLENIUM\OP 28430 TABLERO VEHICOSTA BARRANQUILLA Y CARTAGENA\ELECTRICOS\BU1 UNIFILAR.dwg

Copyright (C) Metalandes S.A.S. 2018 All Rights Reserved

The label, box and all information contained on this plane are property of Metalandes S.A.S. and no part of this document may be used or distributed without the permission of Metalandes S.A.S.

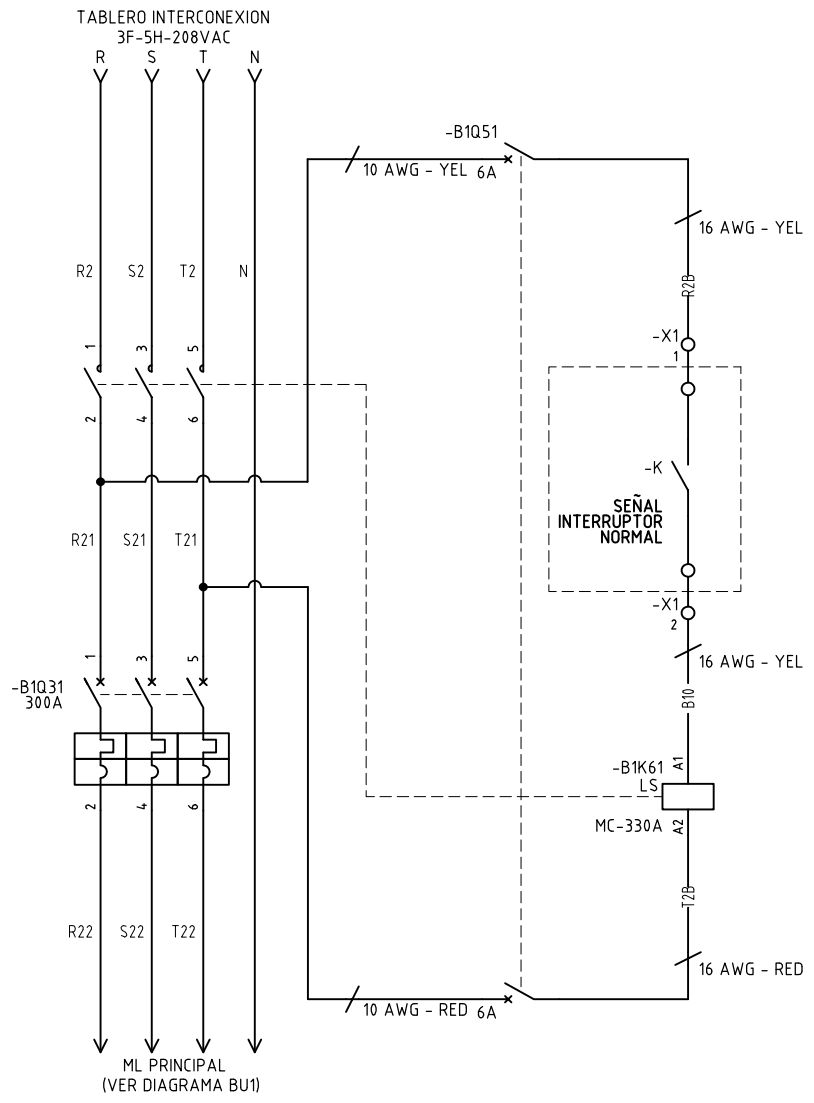

DISEÑO PLANO:
D. MADRID

FECHA:
30/11/2023

DISEÑO:
SOLENIUM

FECHA:



METALANDES S.A.S

CLIENTE: SOLENIUM

PROYECTO: TAB VEHICOSTA BARRANQUILLA Y CARTAGENA

CONTENIDO: CONTROL DESLASTRE

ORDEN DE PRODUCCIÓN: 28430-2

TAB FOTOVOLTAICO
VEHICOSTA CARTAGENA

RESPONSABLE DEL PROYECTO:
A. RESTREPO

VERSIÓN: 01

ESQUEMA: B1

HOJA:

DE: 14

FECHA DE IMPRESIÓN:

RUTA DE ARCHIVO: D:\1.TEMP DIBUJO\2023\5\SOLENIUM\OP 28430 TABLERO VEHICOSTA BARRANQUILLA Y CARTAGENA\ELECTRICOS\B1 CONTROL DESLASTRE.dwg