


Copyright (C) Metalandes S.A.S. 2018 All Rights Reserved

The label, box and all information contained on this plane are property of Metalandes S.A.S. and may not be reproduced, used or distributed without the permission of Metalandes S.A.S.

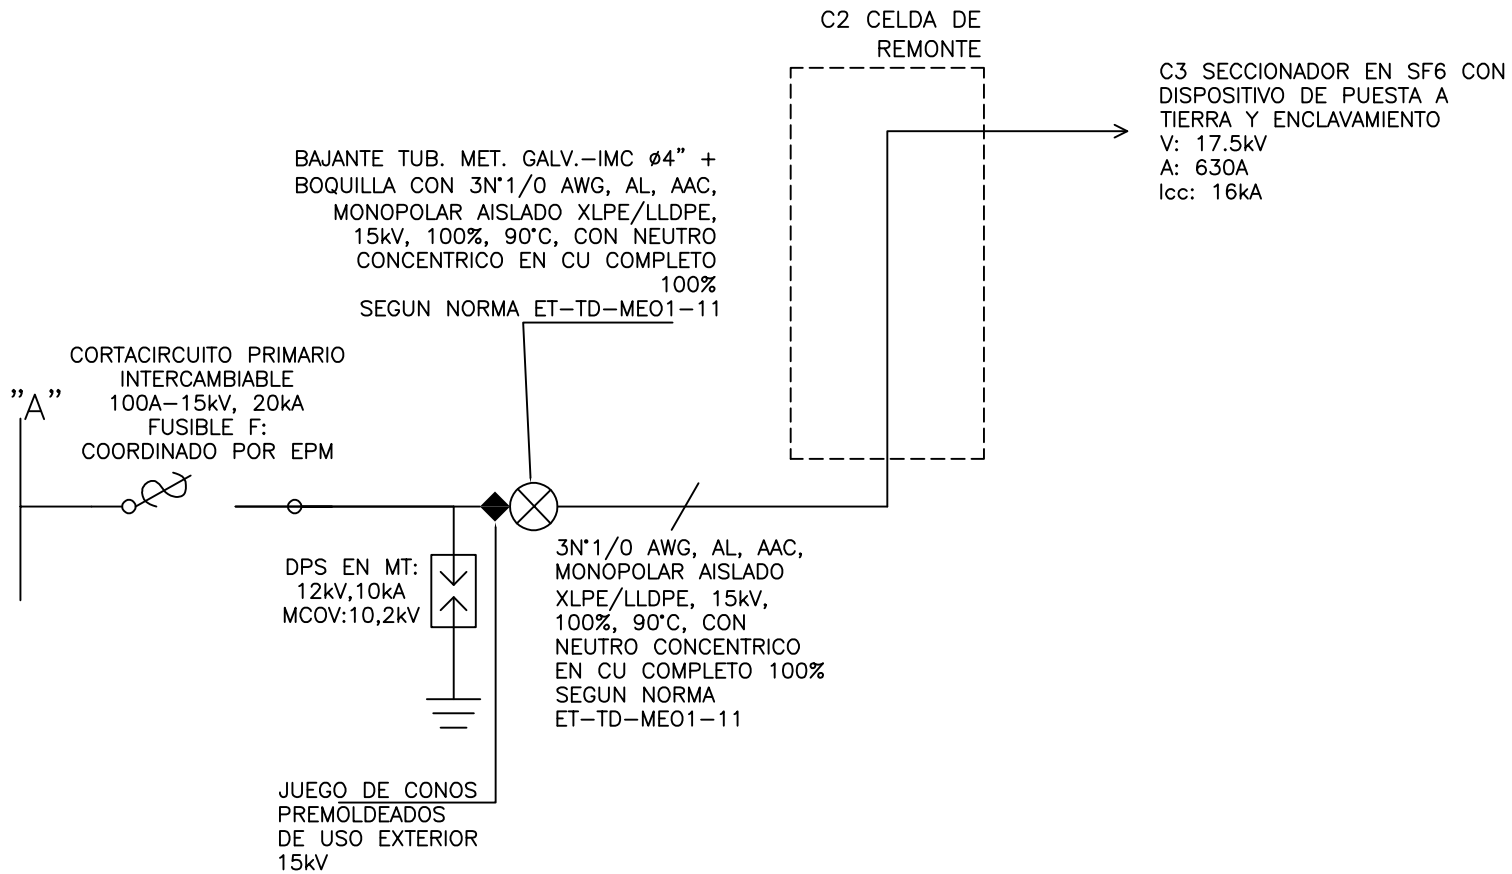

DISEÑO PLANO:	FECHA:
D. MADRID	29/12/2023
DISEÑO:	FECHA:
MENSULA	



METALANDES S.A.S

CLIENTE: MENSULA	ORDEN DE PRODUCCIÓN: 28433-1
PROYECTO: OBRA GRAND ETAPA 1	CELDA DE REMONTE
CONTENIDO: UNIFILAR	RESPONSABLE DEL PROYECTO:
	B. QUIROZ
RUTA DE ARCHIVO: D:\1. TEMP DIBUJO\2023\M\MENSULA S.A\OP 28433 OBRA GRAND ETAPA 1\ELECTRICOS\AU1 UNIFILAR.dwg	

VERSIÓN: 01
ESQUEMA: AU1
HOJA:
DE: 20
FECHA DE IMPRESIÓN:
05-02-2024