

0 1 2 3 4 5 6 7 8 9

A

B


C

D

E

F

The label, box and all information contained on this plane are the property of METALANDES S.A.S. and shall not be used or distributed without the permission of METALANDES S.A.S.

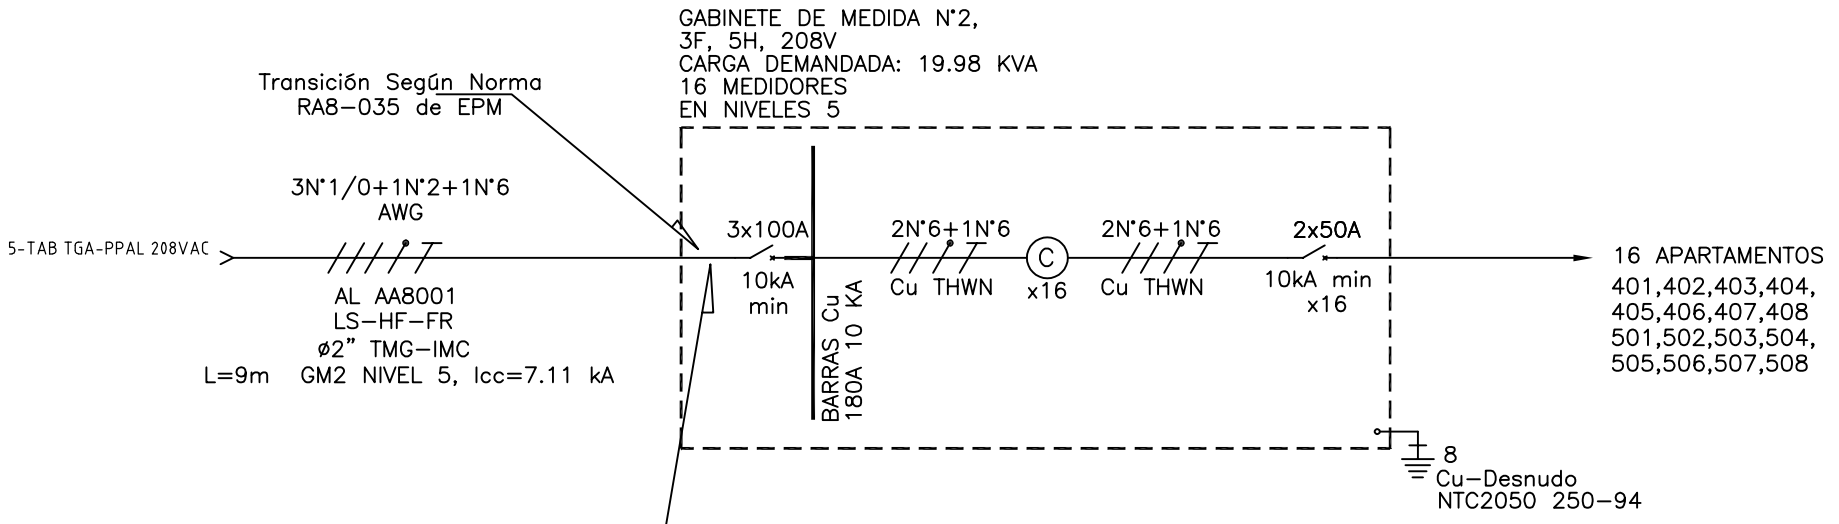

Punto de conexión

DISEÑO PLANO:	FECHA:
D. MADRID	29/12/2023
DISEÑO:	FECHA:
MENSULA	



METALANDES S.A.S

CLIENTE: MENSULA
PROYECTO: OBRA GRAND ETAPA 1
CONTENIDO: UNIFILAR
RUTA DE ARCHIVO: D:\1. TEMP DIBUJO\2023\M\MENSULA S.A.\OP 28433 OBRA GRAND ETAPA 1\ELECTRICOS\KU1 UNIFILAR.dwg

ORDEN DE PRODUCCIÓN: 28433-11
TAB MEDIDA 2 - 208VAC
16 CUENTAS
RESPONSABLE DEL PROYECTO:
B. QUIROZ

VERSIÓN: 01
ESQUEMA: KU1
HOJA:
DE: 20
FECHA DE IMPRESIÓN:
05-02-2024

0 1 2 3 4 5 6 7 8 9