

Copyright (C) Metalandes S.A.S. 2018 All Rights Reserved

The label, box and all information contained on this plane are property of METALANDES S.A.S. No part of this drawing may be used or distributed without the permission of Metalandes S.A.S.

El rótulo, cajetín y toda la información contenida en este plano son propiedad de METALANDES S.A.S. No parte de este dibujo puede ser usado o distribuido sin el debido permiso de Metalandes S.A.S.

0 1 2 3 4 5 6 7 8 9

A

B

C

D

E

F

A


B

C

D

E

F

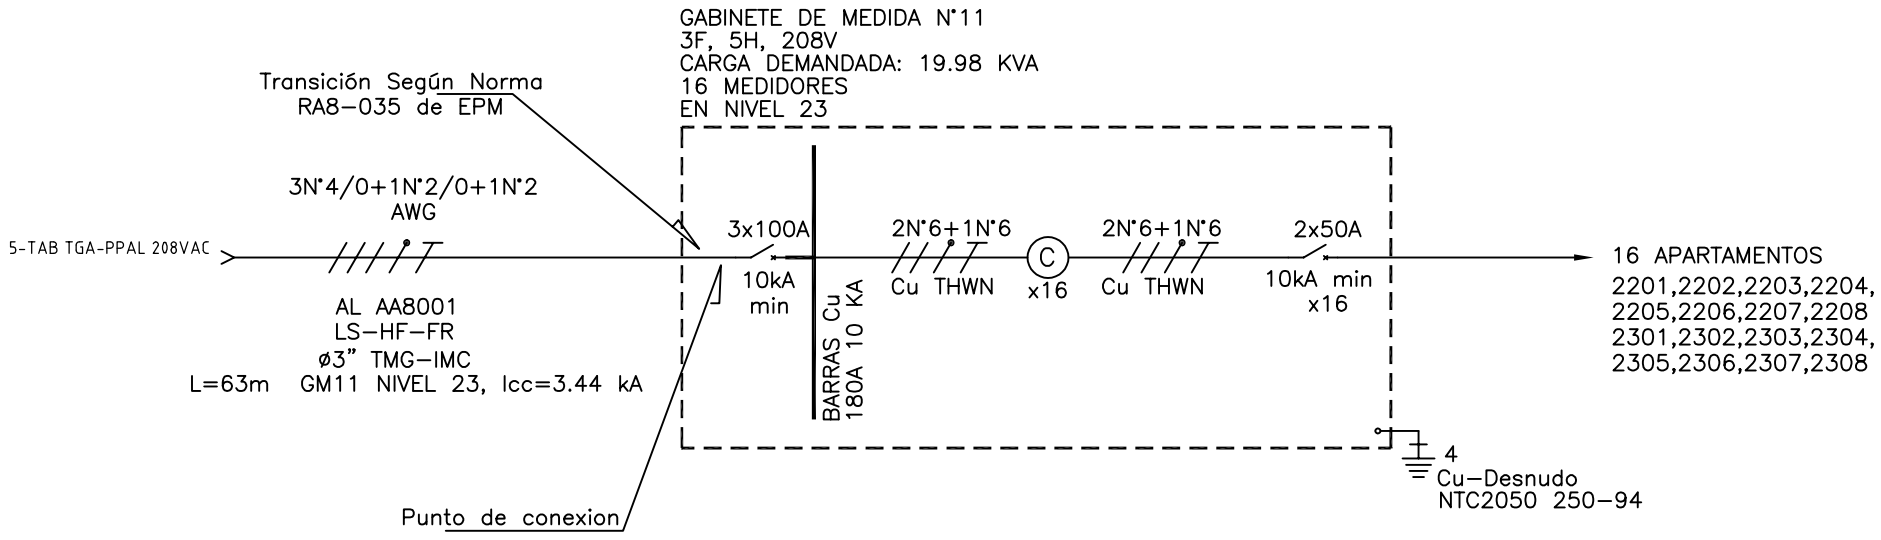

DISEÑO PLANO: D. MADRID	FECHA: 29/12/2023
DISEÑO: MENSULA	FECHA:



METALANDES S.A.S

CLIENTE: MENSULA
PROYECTO: OBRA GRAND ETAPA 1
CONTENIDO: UNIFILAR
RUTA DE ARCHIVO: D:\1. TEMP DIBUJO\2023\M\MENSULA S.A.\OP 28433 OBRA GRAND ETAPA 1\ELECTRICOS\TU1 UNIFILAR.dwg

ORDEN DE PRODUCCIÓN: 28433-11
TAB MEDIDA 11 - 208VAC
16 CUENTAS
RESPONSABLE DEL PROYECTO: B. QUIROZ

VERSIÓN: 01
ESQUEMA: TU1
HOJA:
DE: 32
FECHA DE IMPRESIÓN: 05-02-2024

0 1 2 3 4 5 6 7 8 9