

0 1 2 3 4 5 6 7 8 9

A

B

C

D

E

F

DISEÑO PLANO:	FECHA:
D. MADRID	29/12/2023
DISEÑO:	FECHA:
MENSULA	




**METALANDES S.A.S**

CLIENTE: MENSULA
PROYECTO: OBRA GRAND ETAPA 1
CONTENIDO: UNIFILAR
RUTA DE ARCHIVO: D:\1. TEMP DIBUJO\2023\M\MENSULA S.A.\OP 28433 OBRA GRAND ETAPA 1\ELECTRICOS\PU1 UNIFILAR.dwg

ORDEN DE PRODUCCIÓN: 28433-11	VERSIÓN: 01
TAB MEDIDA 7 - 208VAC	ESQUEMA: PU1
16 CUENTAS	HOJA:
RESPONSABLE DEL PROYECTO:	DE: 32
B. QUIROZ	FECHA DE IMPRESIÓN:
	05-02-2024

The label, box and all information contained on this plane are property of METALANDES S.A.S. No part of this drawing may be used or distributed without the permission of METALANDES S.A.S.

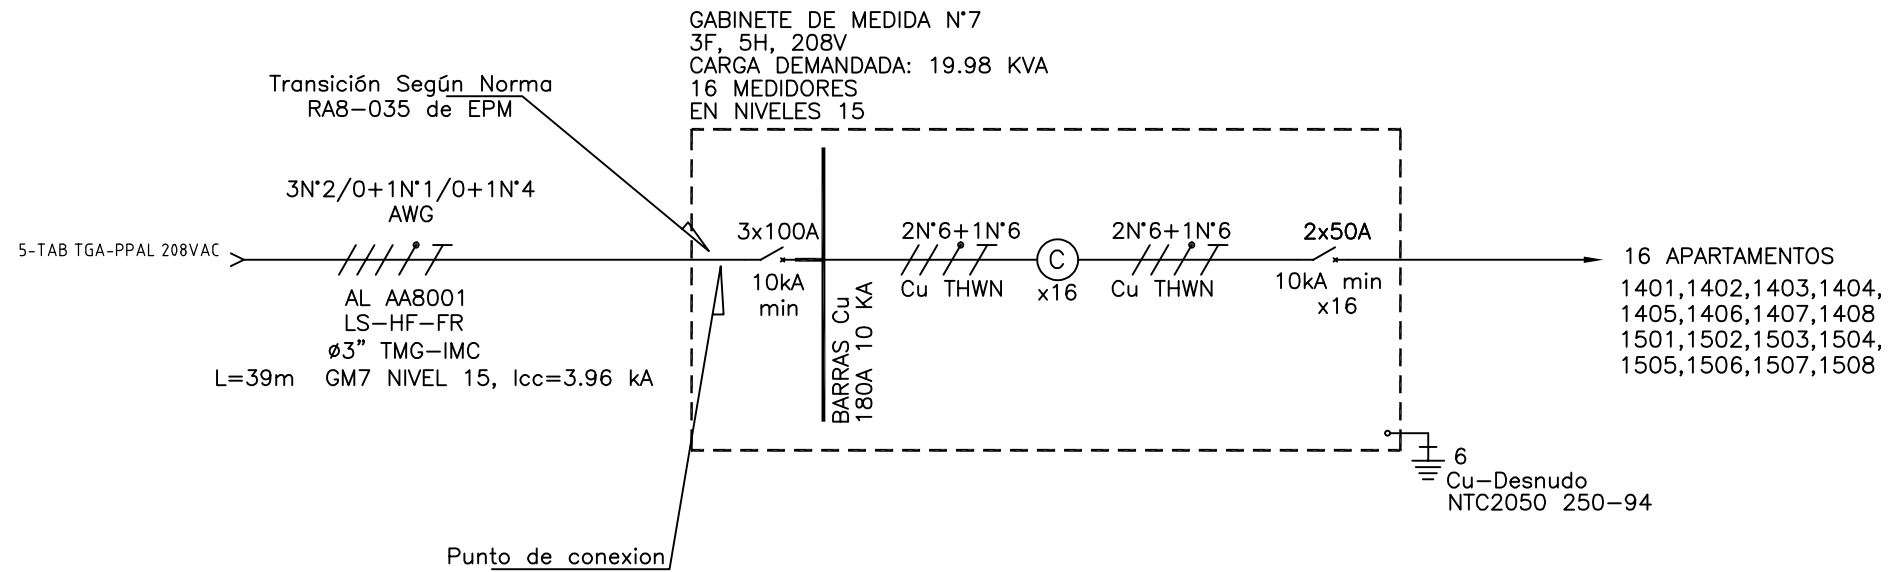

0 1 2 3 4 5 6 7 8 9