

Copyright (C) Metalandes S.A.S. 2018 All Rights Reserved

The label, box and all information contained on this plane are property of Metalandes S.A.S. No part of this drawing may be used or distributed without the permission of Metalandes S.A.S.

El rótulo, cajetín y toda la información contenida en este plano son propiedad de Metalandes S.A.S. No parte de este dibujo puede usarse, usarse o distribuirse sin el debido permiso de Metalandes S.A.S.

0 1 2 3 4 5 6 7 8 9

A

B

C

D

E

F

A


B

C

D

E

F

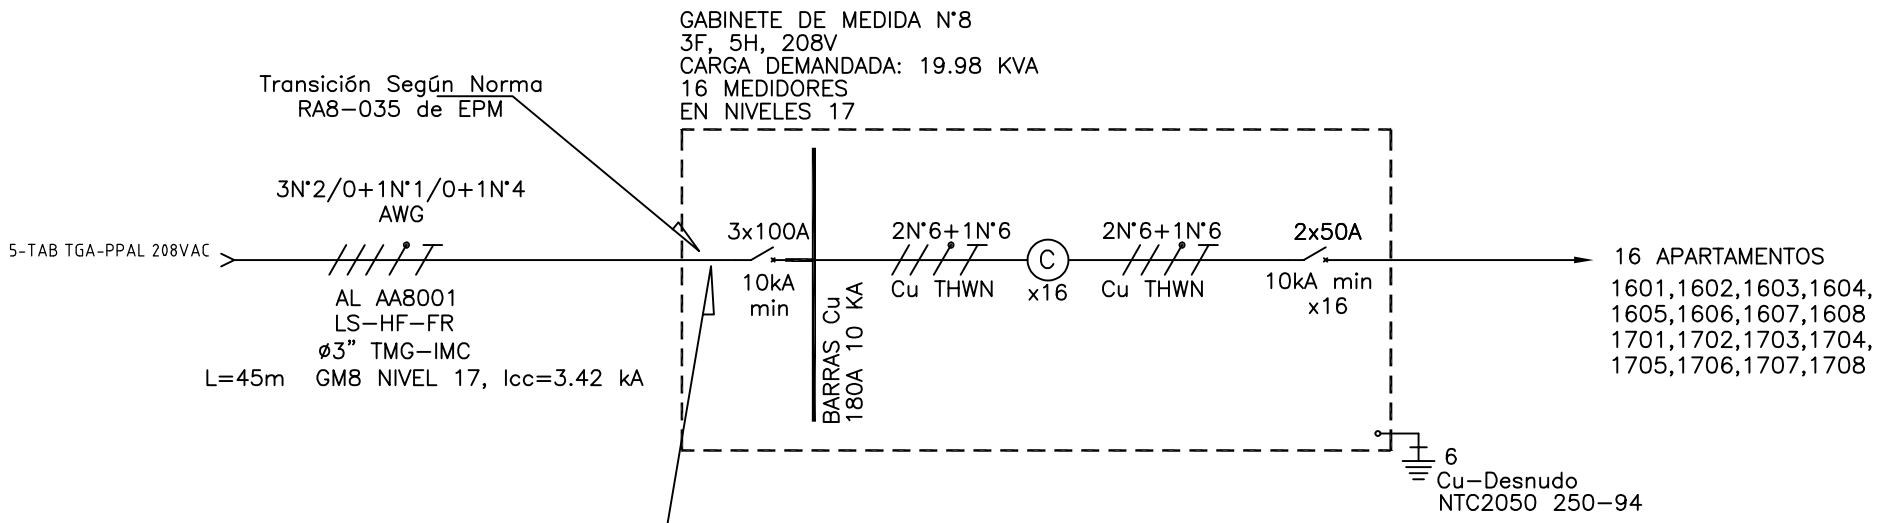

DISEÑO PLANO: <b>D. MADRID</b>	FECHA: 29/12/2023
DISEÑO: <b>MENSULA</b>	FECHA:



**METALANDES S.A.S**

CLIENTE: MENSULA
PROYECTO: OBRA GRAND ETAPA 1
CONTENIDO: UNIFILAR
RUTA DE ARCHIVO: D:\1.TEMP DIBUJO\2023\M\MENSULA S.A.\OP 28433 OBRA GRAND ETAPA 1\ELECTRICOS\QU1 UNIFILAR.dwg

ORDEN DE PRODUCCIÓN: 28433-11
TAB MEDIDA 8 - 208VAC 16 CUENTAS
RESPONSABLE DEL PROYECTO: <b>B. QUIROZ</b>

VERSIÓN: 01
ESQUEMA: QU1
HOJA:
DE: 32
FECHA DE IMPRESIÓN: 05-02-2024

0 1 2 3 4 5 6 7 8 9