

0 1 2 3 4 5 6 7 8 9

A

B

C

D

E

F


DISEÑO PLANO:	FECHA:
D. MADRID	29/12/2023
DISEÑO:	FECHA:
MENSULA	



METALANDES S.A.S

CLIENTE: MENSULA
PROYECTO: OBRA GRAND ETAPA 1
CONTENIDO: UNIFILAR
RUTA DE ARCHIVO: D:\1. TEMP DIBUJO\2023\M\MENSULA S.A.\OP 28433 OBRA GRAND ETAPA 1\ELECTRICOS\RU1 UNIFILAR.dwg

ORDEN DE PRODUCCIÓN: 28433-11	VERSIÓN: 01
TAB MEDIDA 9 - 208VAC	ESQUEMA: RU1
16 CUENTAS	HOJA:
RESPONSABLE DEL PROYECTO:	DE: 32
B. QUIROZ	FECHA DE IMPRESIÓN:
	05-02-2024

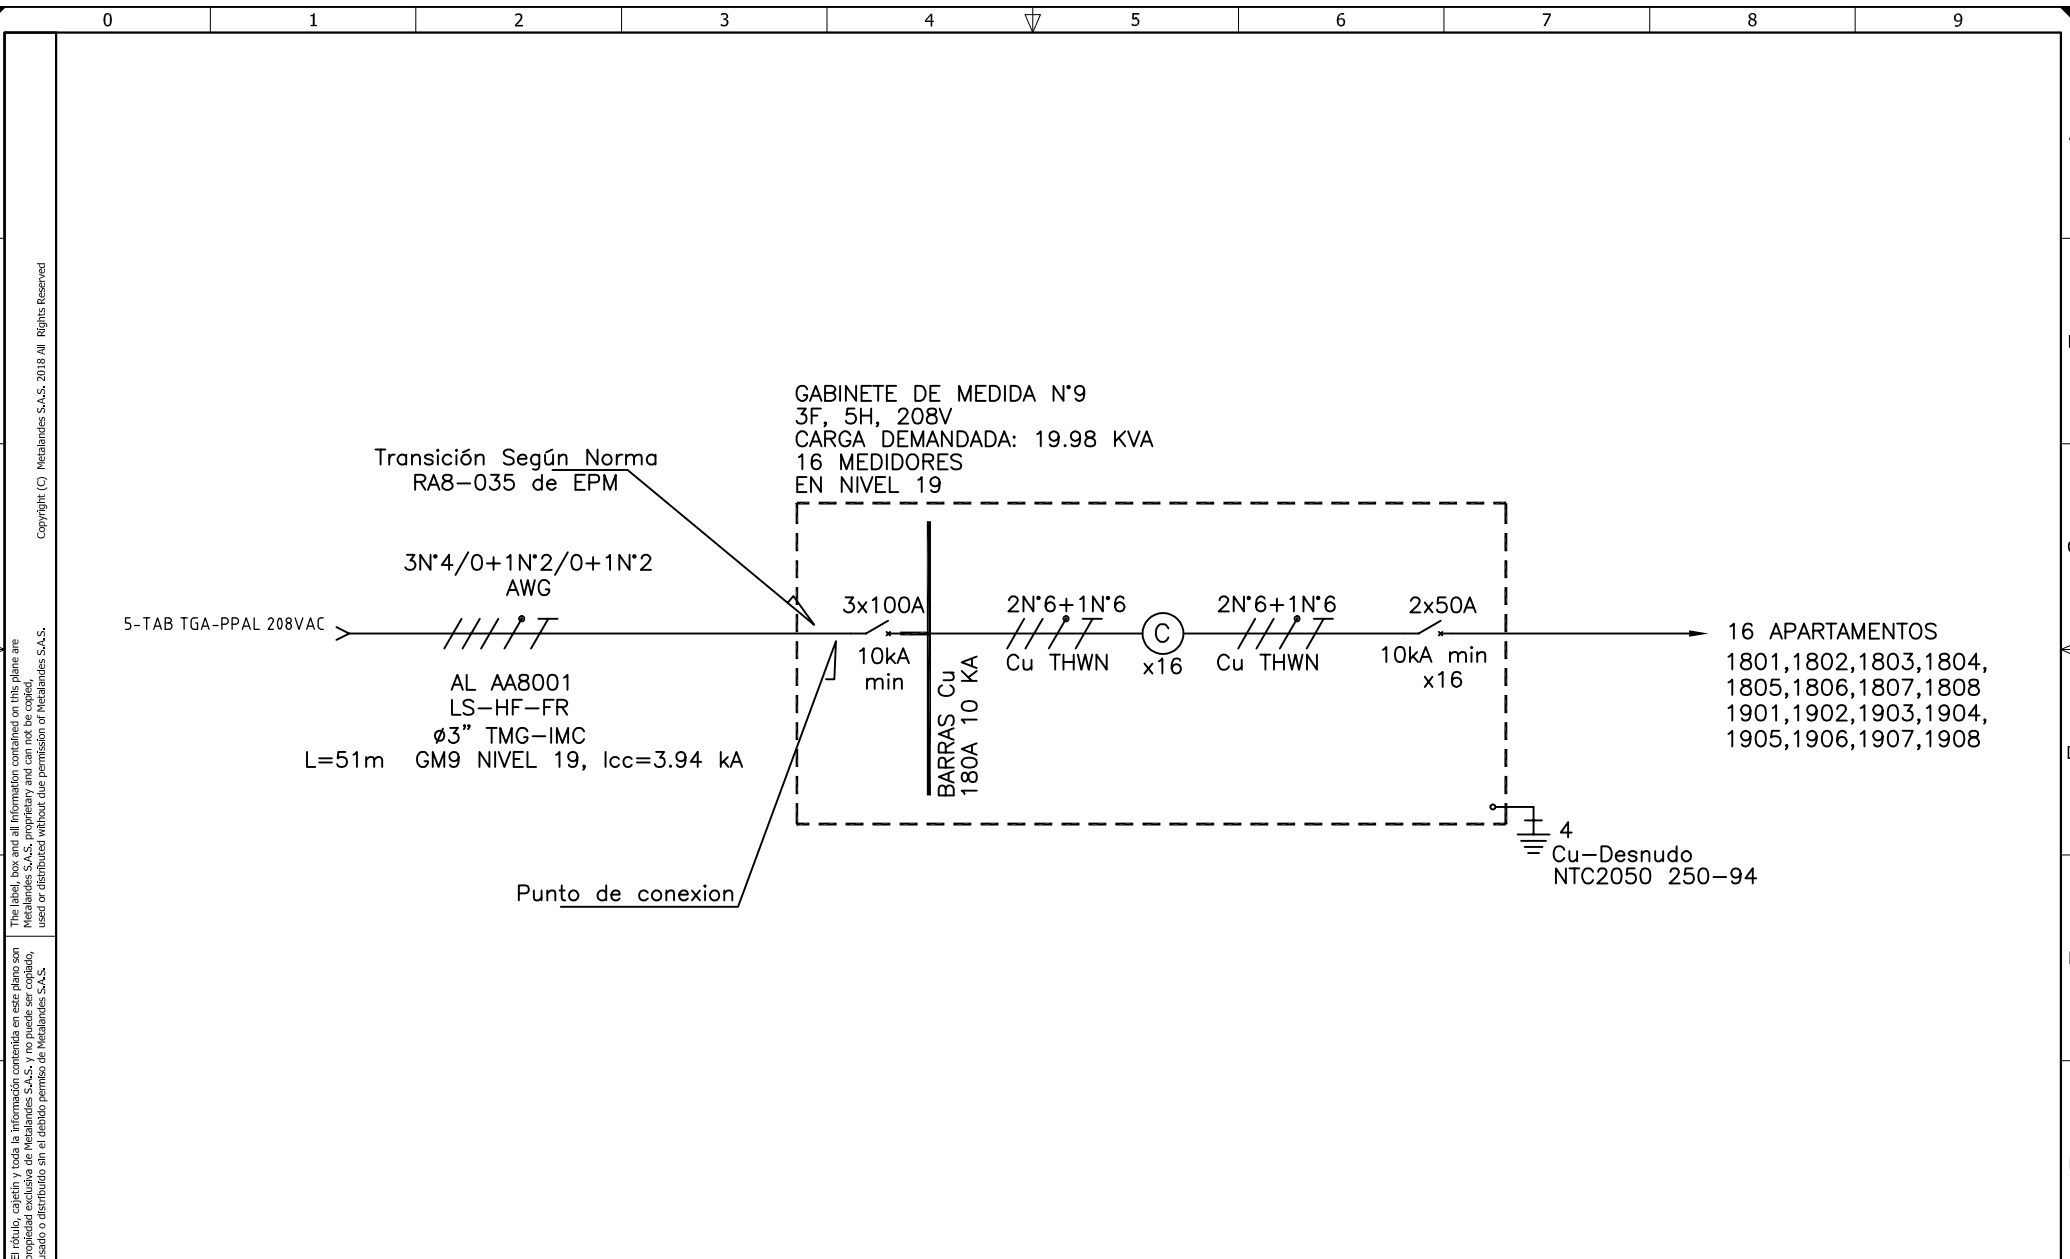

0 1 2 3 4 5 6 7 8 9