

0 1 2 3 4 5 6 7 8 9

A

B

C

D

E

F


DISEÑO PLANO: D. MADRID	FECHA: 29/12/2023
DISEÑO: MENSULA	FECHA:



METALANDES S.A.S

CLIENTE: MENSULA	ORDEN DE PRODUCCIÓN: 28433-12
PROYECTO: OBRA GRAND ETAPA 1	TAB MEDIDA 13 - 208VAC
CONTENIDO: UNIFILAR	12 CUENTAS
	RESPONSABLE DEL PROYECTO: B. QUIROZ
	HOJA: DE: 32
	FECHA DE IMPRESIÓN: 05-02-2024

RUTA DE ARCHIVO: D:\1. TEMP DIBUJO\2023\M\MENSULA S.A.\OP 28433 OBRA GRAND ETAPA 1\ELECTRICOS\VU1 UNIFILAR.dwg

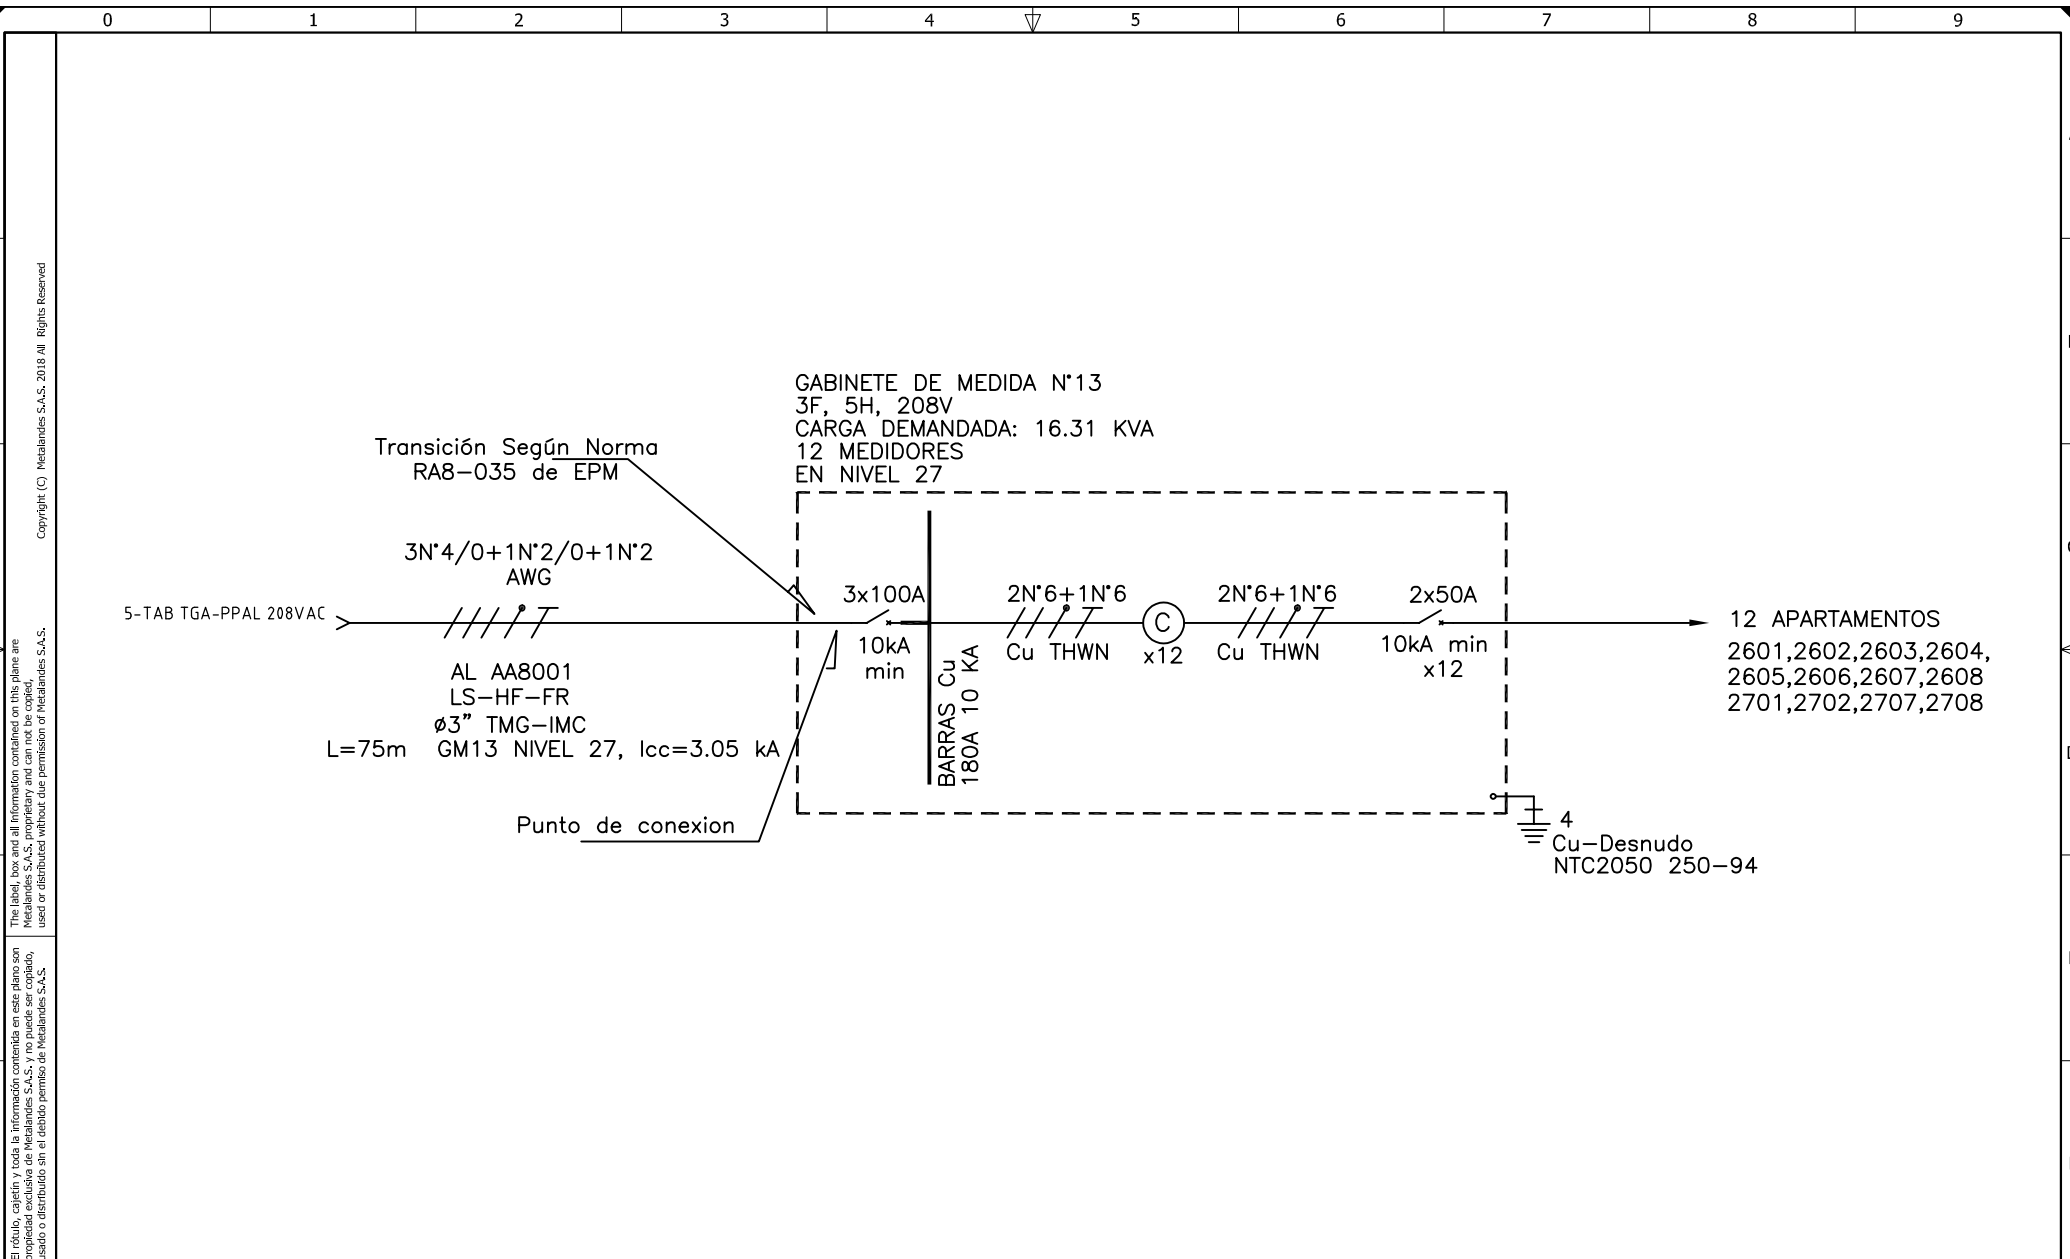

0 1 2 3 4 5 6 7 8 9