

Tablero Recirculador

DISEÑO PLANO:	FECHA:
D. MADRID	27/11/2023
DISEÑO:	FECHA:
AIEC	




METALANDES S.A.S

CLIENTE: AIEC
PROYECTO: TABLERO BOMBAS
CONTENIDO: UNIFILAR
RUTA DE ARCHIVO: D:\1.TEMP DIBUJO\2023\A\AIEC SAS\OP 28471 TAB BOMBAS 440VAC\ELECTRICOS\AU1 UNIFILAR.dwg

ORDEN DE PRODUCCIÓN: 28471-1	VERSIÓN: 01
TABLERO BOMBAS 440VAC	ESQUEMA: AU1
RESPONSABLE DEL PROYECTO:	HOJA:
B. QUIROZ	DE: 10
	FECHA DE IMPRESIÓN:
	02-12-2024

0 1 2 3 4 5 6 7 8 9

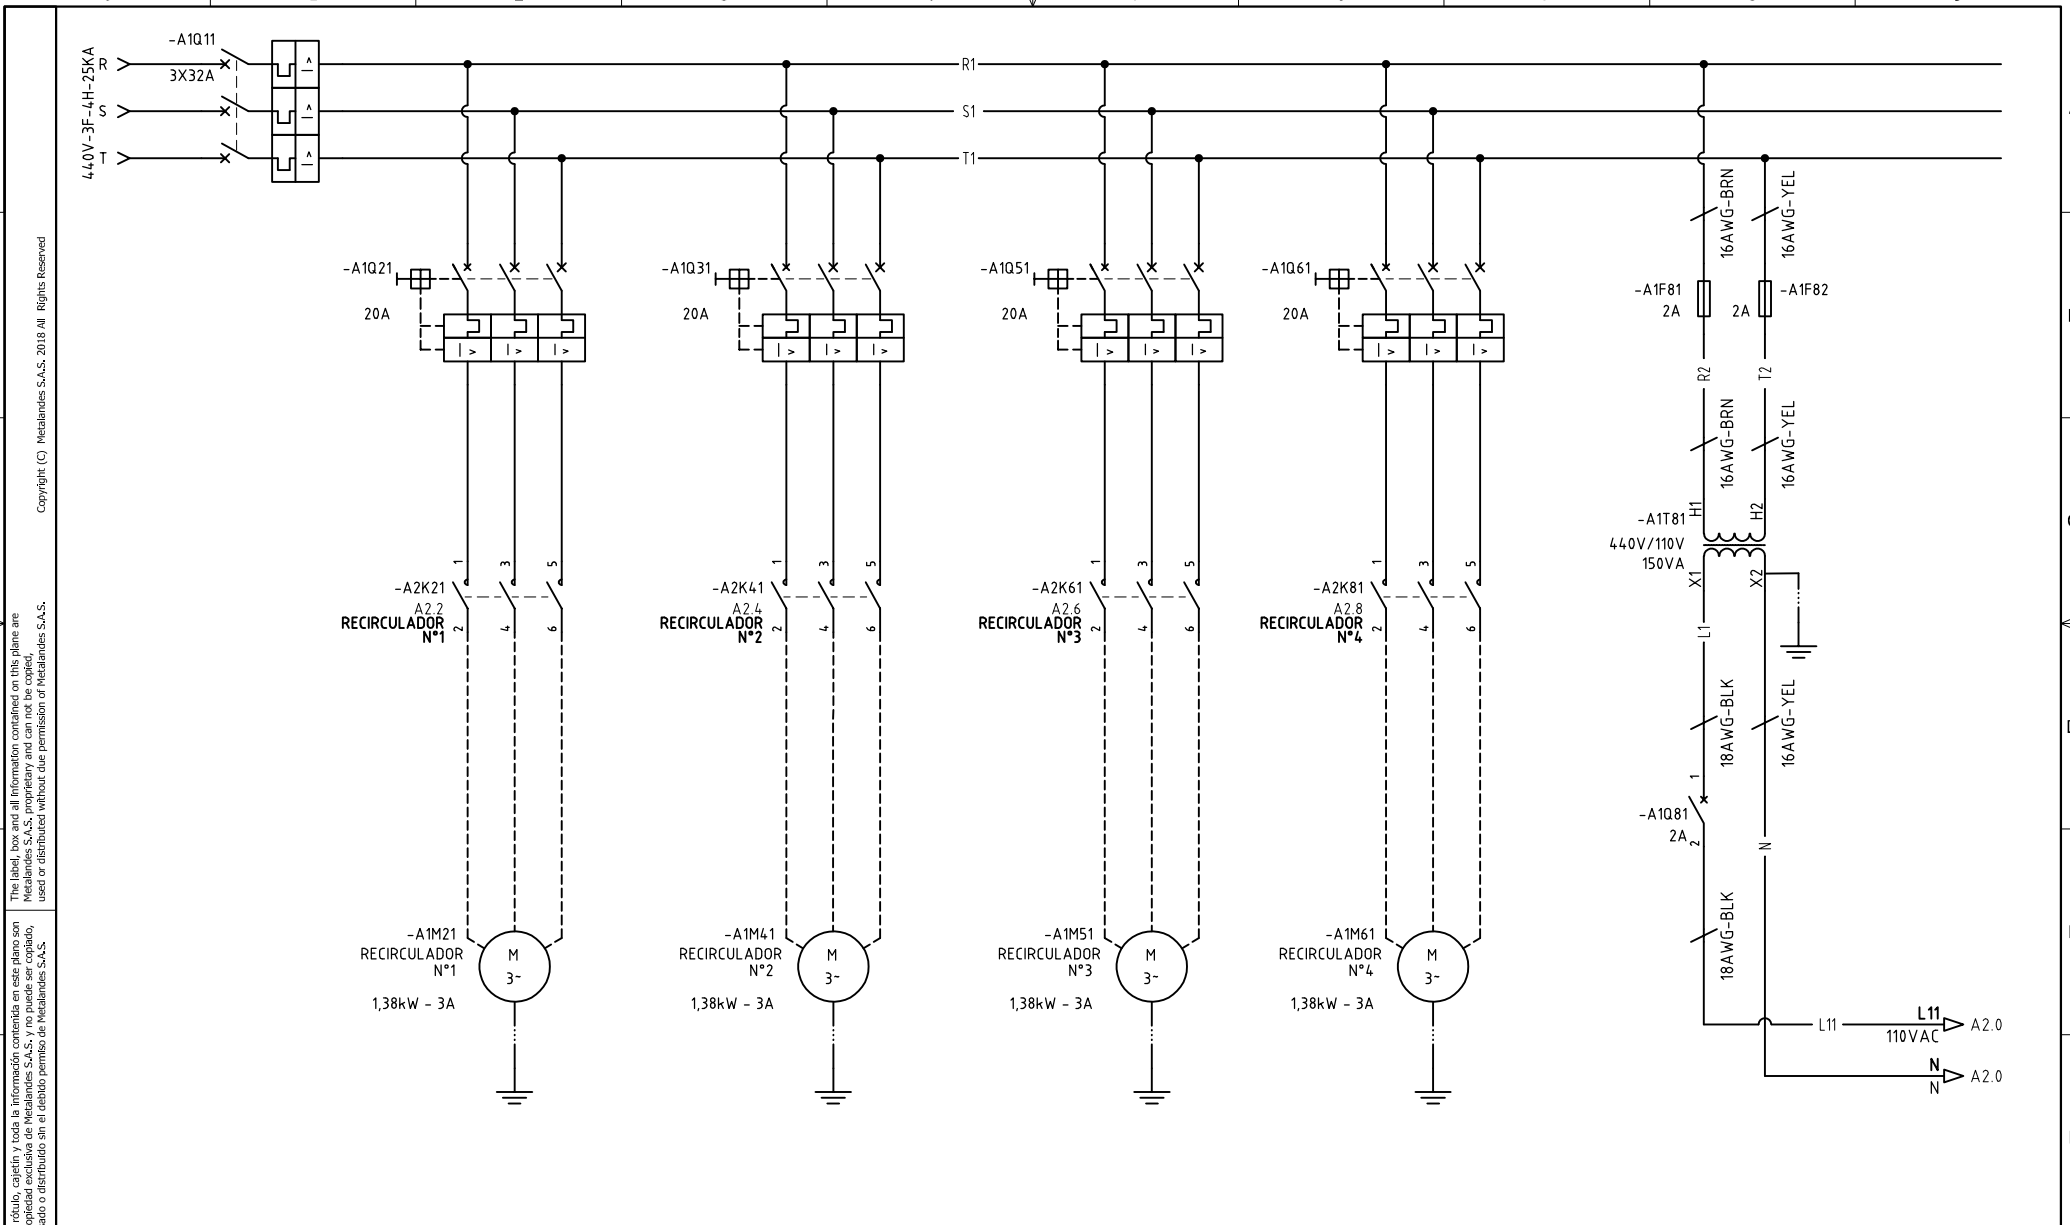


The label, box and all information contained on this plane are property of METALANDES S.A.S. and shall not be used, reproduced, copied, modified, or distributed without the permission of METALANDES S.A.S.

DISEÑO PLANO: D. MADRID
 DISEÑO: AIEC
 FECHA: 27/11/2023



CLIENTE: AIEC PROYECTO: TABLERO BOMBAS CONTENIDO: ALIMENTACION POTENCIA	ORDEN DE PRODUCCIÓN: 28471-1 TABLERO BOMBAS 440VAC RESPONSABLE DEL PROYECTO: B. QUIROZ	VERSIÓN: 01 ESQUEMA: A1 HOJA: DE: 11 FECHA DE IMPRESIÓN: 02-12-2024
---	---	--

RUTA DE ARCHIVO: D:\1.TEMP DIBUJO\2023\A\AIEC SAS\OP 28471 TAB BOMBAS 440VAC\ELECTRICOS\A1 ALIMENTACION POTENCIA.dwg

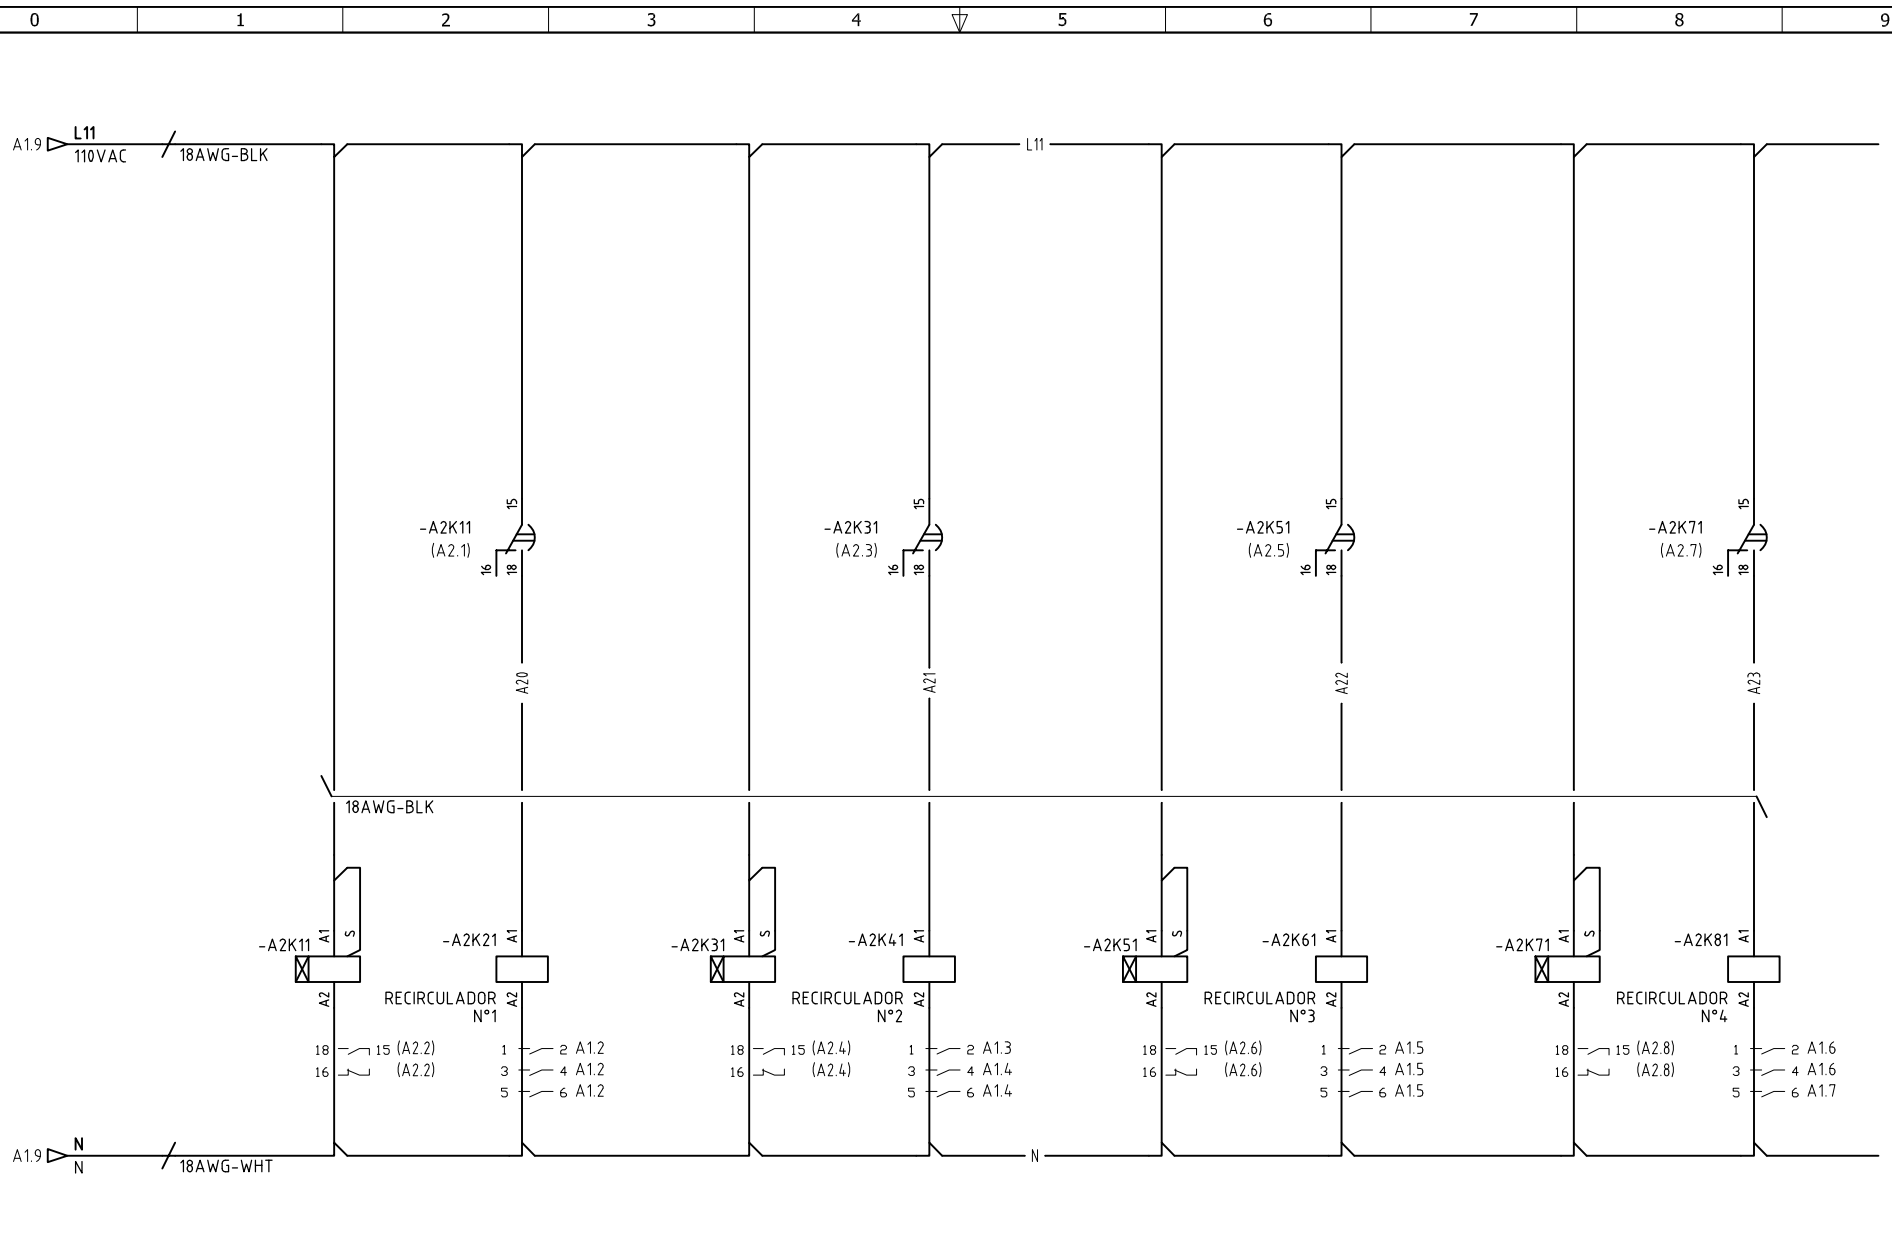

DISEÑO PLANO:	FECHA:
D. MADRID	27/11/2023
DISEÑO:	FECHA:
AIEC	



METALANDES S.A.S

CLIENTE: AIEC	ORDEN DE PRODUCCIÓN: 28471-1
PROYECTO: TABLERO BOMBAS	TABLERO BOMBAS 440VAC
CONTENIDO: CONTROL HORARIO	RESPONSABLE DEL PROYECTO:
	B. QUIROZ
	DE: 12
	FECHA DE IMPRESIÓN:
	02-12-2024

VERSIÓN: 01
ESQUEMA: A2
HOJA:
DE: 12
FECHA DE IMPRESIÓN:
02-12-2024