

Copyright (C) Metalandes S.A.S. 2018 All Rights Reserved

The label, box and all information contained on this plane are the property of METALANDES S.A.S. and shall not be used or distributed without the permission of Metalandes S.A.S.

El rótulo, cajetín y toda la información contenida en este plano son propiedad de METALANDES S.A.S. y no pueden ser usados, copiados o distribuidos sin el debido permiso de Metalandes S.A.S.

0 1 2 3 4 5 6 7 8 9

A


B

C

D

E

F

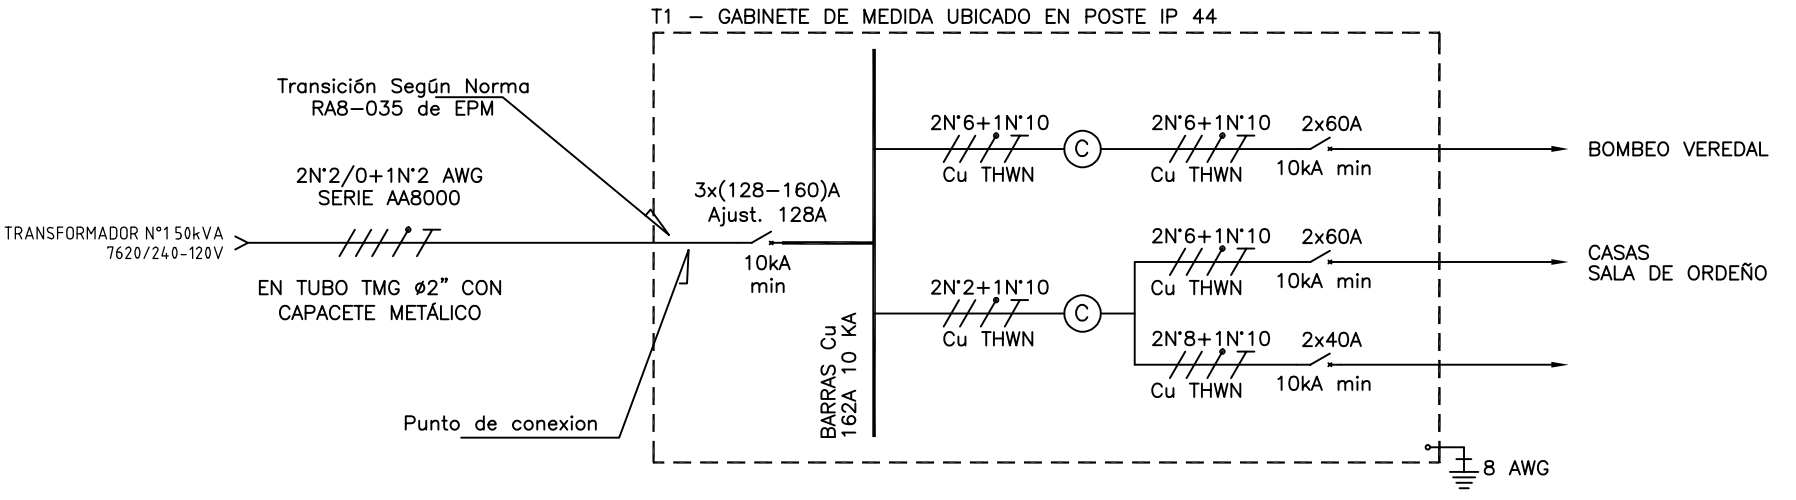

DISEÑO PLANO: <b>D. MADRID</b>	FECHA: 09/01/2024
DISEÑO: <b>METALANDES</b>	FECHA:



**METALANDES S.A.S**

CLIENTE: LUZ AMANDA	ORDEN DE PRODUCCIÓN: 28476-1
PROYECTO: FINCA LUZ AMANDA	TAB MEDIDA EXTERIOR
CONTENIDO: UNIFILAR	RESPONSABLE DEL PROYECTO: D. GOMEZ
RUTA DE ARCHIVO: D:\1.TEMP DIBUJO\2023\O\OCTAVIO MORENO\OP 28476 TABLERO MEDIDA FINCA SAN PEDRO\ELECTRICOS\AU1 UNIFILAR.dwg	VERSIÓN: 01

ESQUEMA: AU1
HOJA:
DE: 11
FECHA DE IMPRESIÓN: 02-12-2024

0 1 2 3 4 5 6 7 8 9