


0 1 2 3 4 5 6 7 8 9

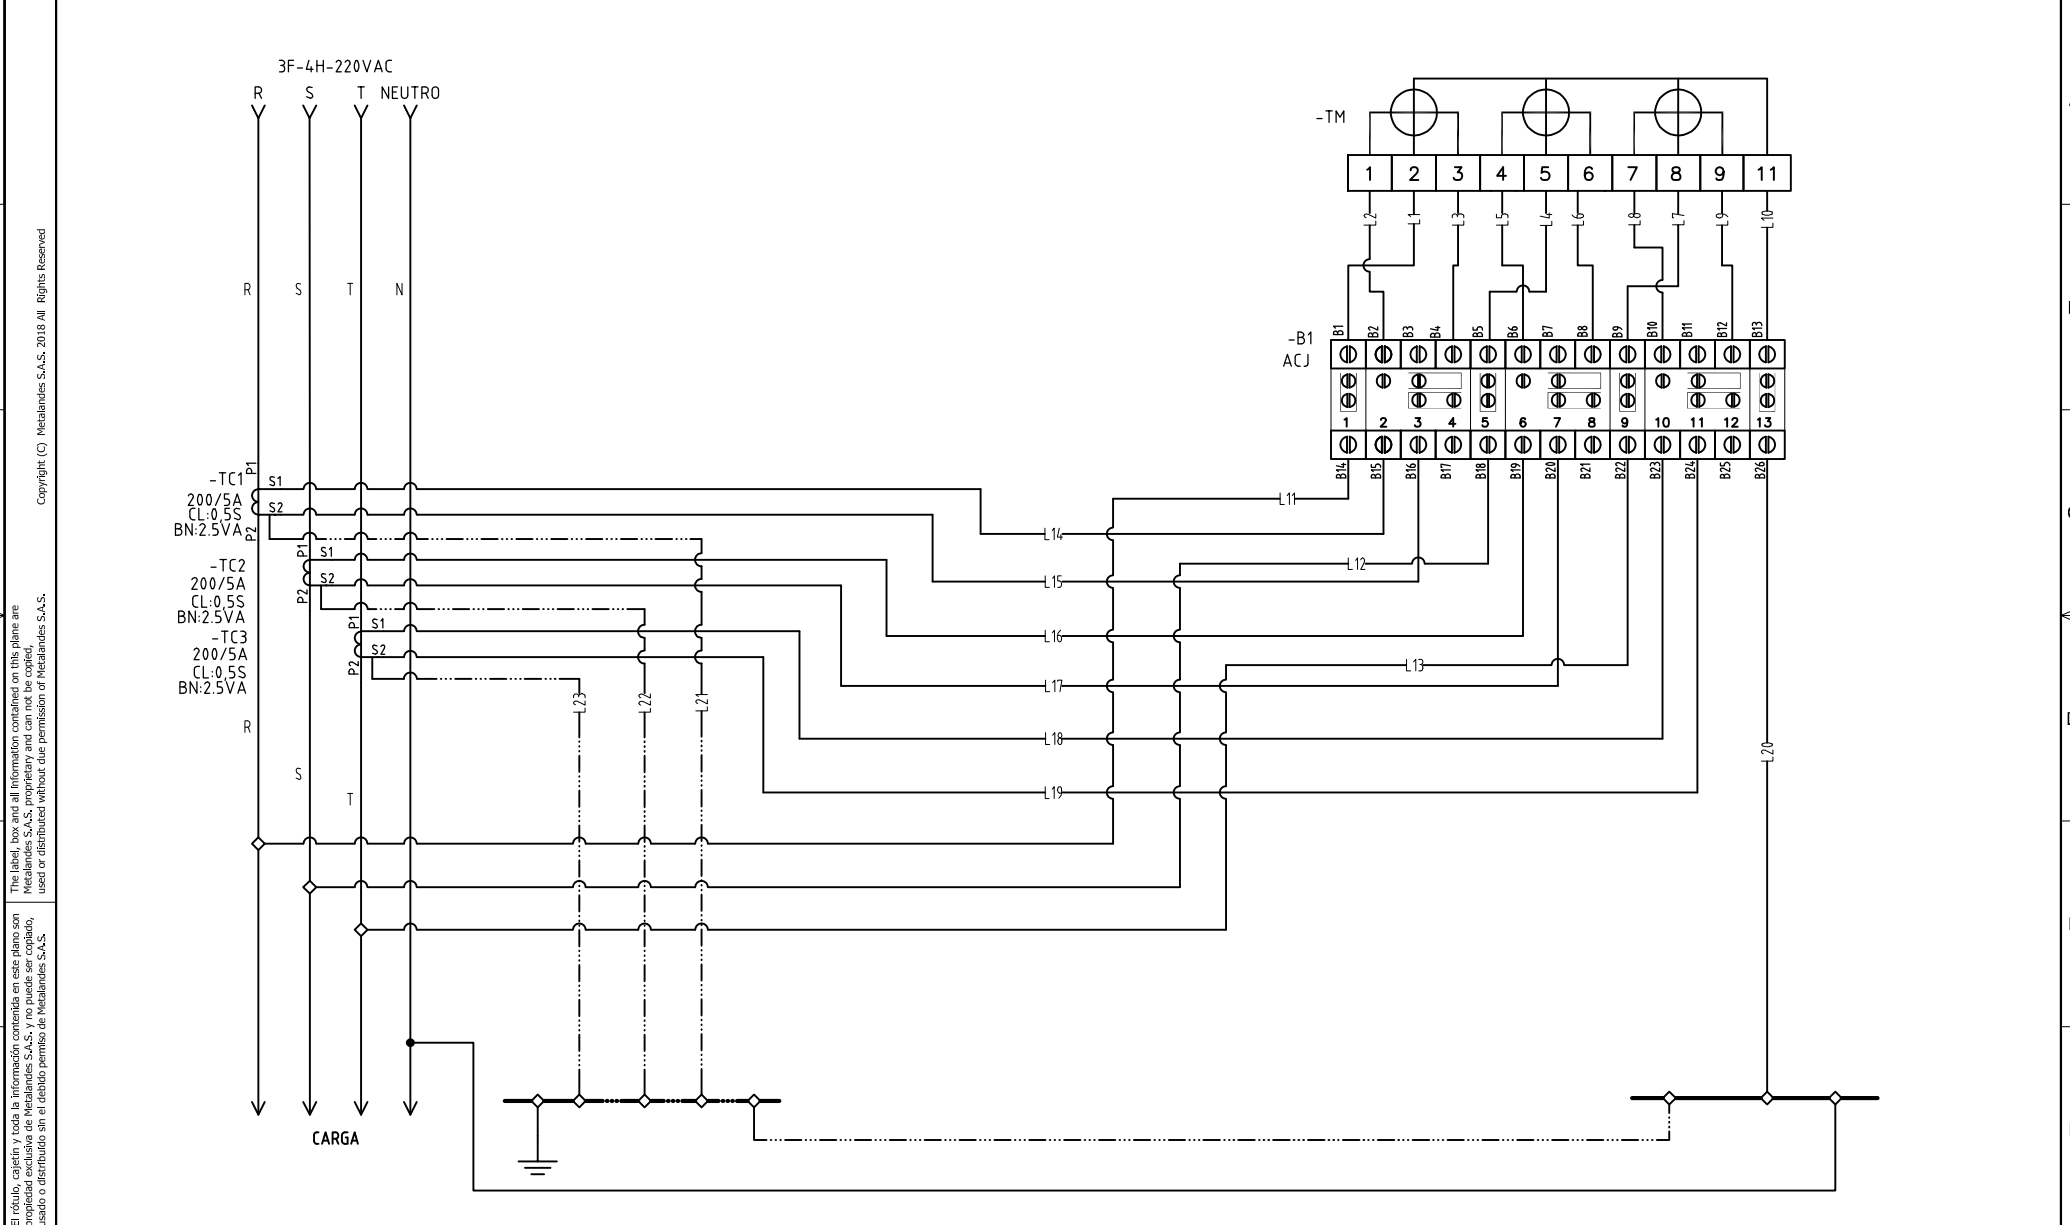

DISEÑO PLANO:	FECHA:
D. MADRID	21/12/2023
DISEÑO:	FECHA:
POSTOBON	



**METALANDES S.A.S**

CLIENTE: POSTOBON
PROYECTO: INSTALACION CONTADOR
CONTENIDO: MEDIDA SEMIDIRECTA BT 220VAC
RUTA DE ARCHIVO: D:\1. TEMP DIBUJO\2023\PI\POSTOBON\OP 28484 INSTALACION CONTADOR\ELECTRICOS\A1 MEDIDOR.dwg

ORDEN DE PRODUCCIÓN: 28484-1	VERSIÓN: 01
TAB MEDIDA SEMIDIRECTA INTERNA	ESQUEMA: A1
RESPONSABLE DEL PROYECTO: J. FLOREZ	HOJA:
	DE: 10
	FECHA DE IMPRESIÓN: 12-21-2023

0 1 2 3 4 5 6 7 8 9

CODIGO CONDUCTOR	COLOR	CALIBRE	DESCRIPCIÓN
L1	AMARILLO	14	De B1 a Borne 2 Medidor
L2	AMARILLO	14	De B2 a Borne 1 Medidor
L3	BLANCO	14	De B4 a Borne 3 Medidor
L4	AZUL	14	De B5 a Borne 5 Medidor
L5	AZUL	14	De B6 a Borne 4 Medidor
L6	BLANCO	14	De B8 a Borne 6 Medidor
L7	ROJO	14	De B9 a Borne 8 Medidor
L8	ROJO	14	De B10 a Borne 7 Medidor
L9	BLANCO	14	De B12 a Borne 9 Medidor
L10	BLANCO	14	De B13 a Borne 11 Medidor
L11	AMARILLO	14	De Barraje principal Fase R a B14
L12	AZUL	14	De Barraje principal Fase S a B18
L13	ROJO	14	De Barraje principal Fase T a B22
L14	AMARILLO	14	De Borne S1 de TC1 a B15
L15	BLANCO	14	De Borne S2 de TC1 a B14
L16	AZUL	14	De Borne S1 de TC2 a B19
L17	BLANCO	14	De Borne S2 de TC2 a B20
L18	ROJO	14	De Borne S1 de TC3 a B23
L19	BLANCO	14	De Borne S2 de TC3 a B24
L20	BLANCO	14	De B26 a BN
L21	VERDE	14	De Borne S2 de TC1 a BT
L22	VERDE	14	De Borne S2 de TC2 a BT
L23	VERDE	14	De Borne S2 de TC3 a BT



**METALANDES S.A.S**

DISEÑO PLANO:  
D. MADRID

FECHA:  
21/12/2023

DISEÑO:  
POSTOBON

FECHA:

CLIENTE: POSTOBON

PROYECTO: INSTALACION CONTADOR

CONTENIDO: CARTA DE CABLEADO

ORDEN DE PRODUCCIÓN: 28484-1

TAB MEDIDA SEMIDIRECTA  
INTERNA

RESPONSABLE DEL PROYECTO:  
J. FLOREZ

VERSIÓN: 01

ESQUEMA: A2

HOJA:

DE: 11

FECHA DE IMPRESIÓN:  
12-21-2023

RUTA DE ARCHIVO: D:\1.TEMP DIBUJO\2023\PI\POSTOBON\OP 28484 INSTALACION CONTADOR\ELECTRICOS\A2 CARTA DE CABLEADO.dwg