


Copyright (C) Metalandes S.A.S. 2018 All Rights Reserved

The label, box and all information contained on this plane are property of Metalandes S.A.S. and its subsidiaries. No part of this document may be reproduced, stored in a retrieval system, or used or distributed without the permission of Metalandes S.A.S.

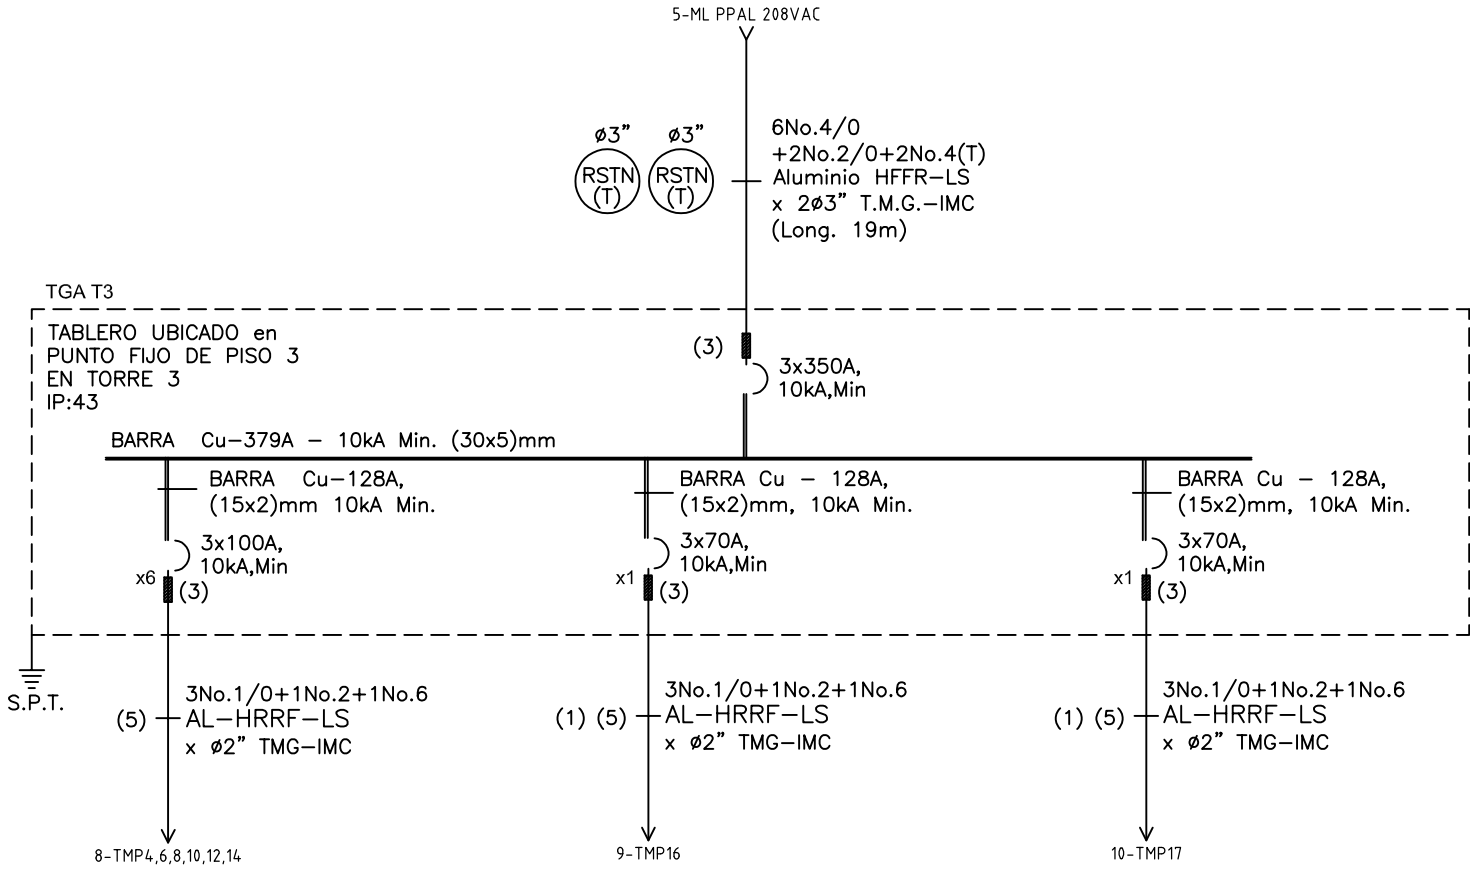

| | |
|-----------------------------------|----------------------|
| DISEÑO PLANO: D. MADRID | FECHA: 08/02/2024 |
| DISEÑO: ARQ. Y CONCR. | FECHA: |



METALANDES S.A.S

| | |
|--|--|
| CLIENTE: ARQUITECTURA Y CONCRETO | ORDEN DE PRODUCCIÓN: 28497-7 |
| PROYECTO: MEDIEVAL T3 Y T4 | TGA T3 208VAC |
| CONTENIDO: UNIFILAR | RESPONSABLE DEL PROYECTO: M. DE LA CRUZ |
| RUTA DE ARCHIVO: D:\1.TEMP DIBUJO\2024\1\ARQUITECTURA Y CONCRETO\OP 28497 MEDIEVAL TORRE 3 Y 4\ELECTRICOS\FU1 UNIFILAR.dwg | FECHA DE IMPRESIÓN: 07-31-2024 |

| |
|--------------|
| VERSIÓN: 01 |
| ESQUEMA: FU1 |
| HOJA: |
| DE: 32 |