

0 1 2 3 4 5 6 7 8 9

A

B

C

D

E

F

TABLERO DE DISTRIBUCION TD-01

3x2#350 THWN DE Cu
2#350 THWN DE Cu
1/0 THWN DE Cu
Ø = 2x4"
PVC CONDUIT
d = 100

1/0 THWN-Cu

COFRE DE MEDIDORES: TM01-02

No. DE CUENTAS: 10


3x300A

BARRAS DE Cu PARA 379A

BARRAJE TRIFASICO+NEUTRO Y TIERRA

13KA

220/127V

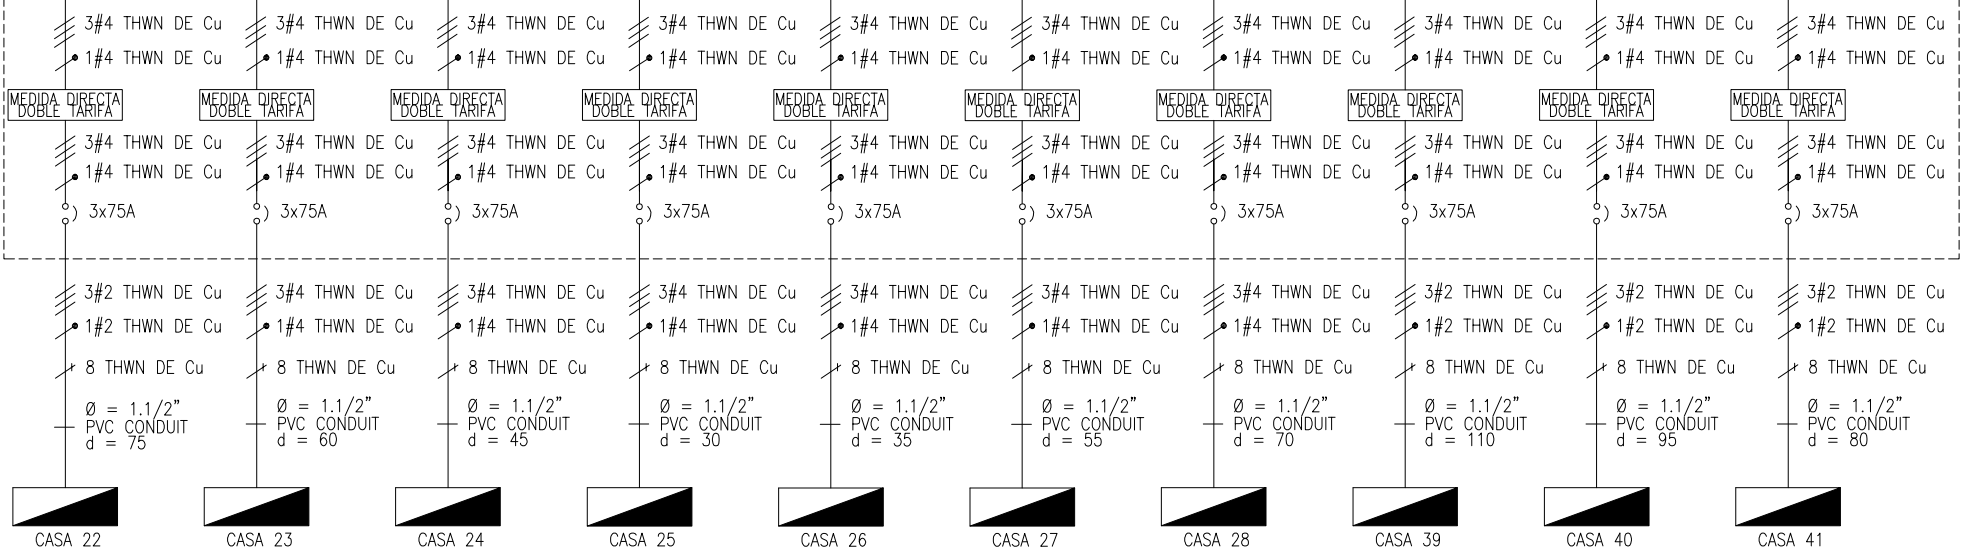

Copyright (C) Metalandes S.A.S. 2018 All Rights Reserved

The label, box and all information contained on this plane are property of Metalandes S.A.S. No part of this drawing may be used or distributed without the permission of Metalandes S.A.S.

El rótulo, cajetín y toda la información contenida en este plano son propiedad de Metalandes S.A.S. No parte de este dibujo puede usarse o distribuirse sin el debido permiso de Metalandes S.A.S.

DISEÑO PLANO: D. MADRID
 DISEÑO: HYM CONTRATISTAS
 FECHA: 24/06/2024



METALANDES S.A.S

CLIENTE: HYM CONTRATISTAS
 PROYECTO: TABLEROS SE PRADO VERDE
 CONTENIDO: UNIFILAR
 RUTA DE ARCHIVO: D:\1. TEMP DIBUJO\2024\HYM CONTRATISTAS\OP 28523 TAB SE PRADO VERDE\ELECTRICOS\BU1 UNIFILAR.dwg

ORDEN DE PRODUCCIÓN: 28523-2
 TAB MEDIDORES TM01-02
 RESPONSABLE DEL PROYECTO: M. DE LA CRUZ

VERSIÓN: 01
 ESQUEMA: BU1
 HOJA: DE: 10
 FECHA DE IMPRESIÓN: 09-24-2024

0 1 2 3 4 5 6 7 8 9