

Copyright (C) Metalandes S.A.S. 2018 All Rights Reserved

The label, box and all information contained on this plane are property of Metalandes S.A.S. No part of this drawing may be used or distributed without the permission of Metalandes S.A.S.

El rótulo, cajetín y toda la información contenida en este plano son propiedad de Metalandes S.A.S. No parte de este dibujo puede ser usado o distribuido sin el debido permiso de Metalandes S.A.S.

0 1 2 3 4 5 6 7 8 9

TABLERO DE DISTRIBUCION TD-01

3x4#350 THWN DE Cu
4#350 THWN DE Cu
1/0 THWN DE Cu
Ø = 4x4"
PVC CONDUIT
d = 155

3x300A

BARRAS DE Cu PARA 379A

1/0 THWN-Cu


COFRE DE MEDIDORES: TM01-03

No. DE CUENTAS: 10

BARRAJE TRIFASICO+NEUTRO Y TIERRA

13KA

220/127V

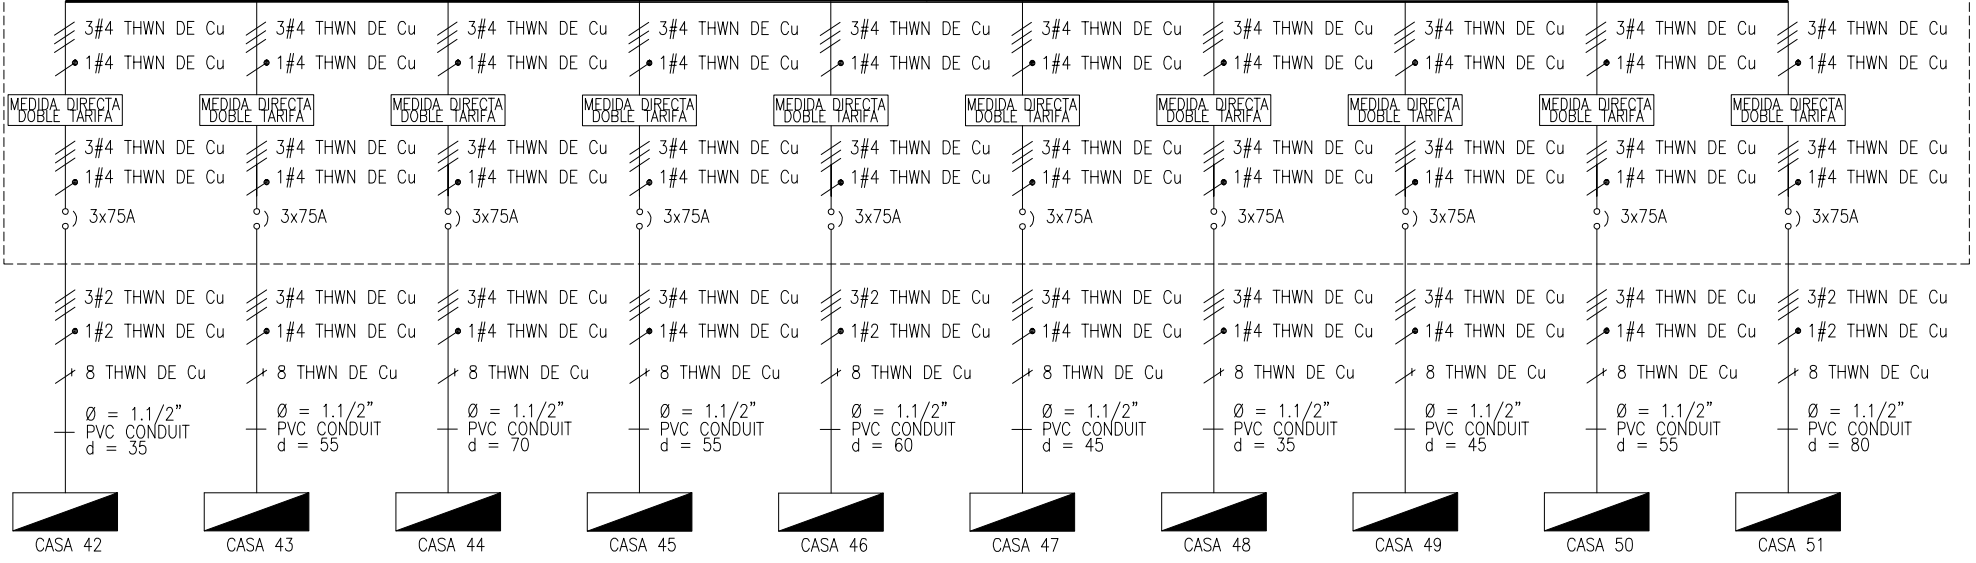

DISEÑO PLANO:
D. MADRID
FECHA: 24/06/2024

DISEÑO:
HYM CONTRATISTAS
FECHA:



METALANDES S.A.S

CLIENTE: HYM CONTRATISTAS
PROYECTO: TABLEROS SE PRADO VERDE
CONTENIDO: UNIFILAR

RUTA DE ARCHIVO: D:\1.TEMP DIBUJO\2024\HYM CONTRATISTAS\OP 28523 TAB SE PRADO VERDE\ELECTRICOS\CU1 UNIFILAR.dwg

ORDEN DE PRODUCCIÓN: 28523-2
TAB MEDIDORES TM01-03

RESPONSABLE DEL PROYECTO:
M. DE LA CRUZ

VERSIÓN: 01
ESQUEMA: CU1
HOJA:
DE: 11
FECHA DE IMPRESIÓN:
09-24-2024

0 1 2 3 4 5 6 7 8 9