


Copyright (C) Metalandes S.A.S. 2018. All Rights Reserved

El r bulo, cap tulo y toda la informaci n contenida en este plano son propiedad de Metalandes S.A.S. y no pueden ser usados, copiados, usados o distribuidos sin el consentimiento de Metalandes S.A.S.

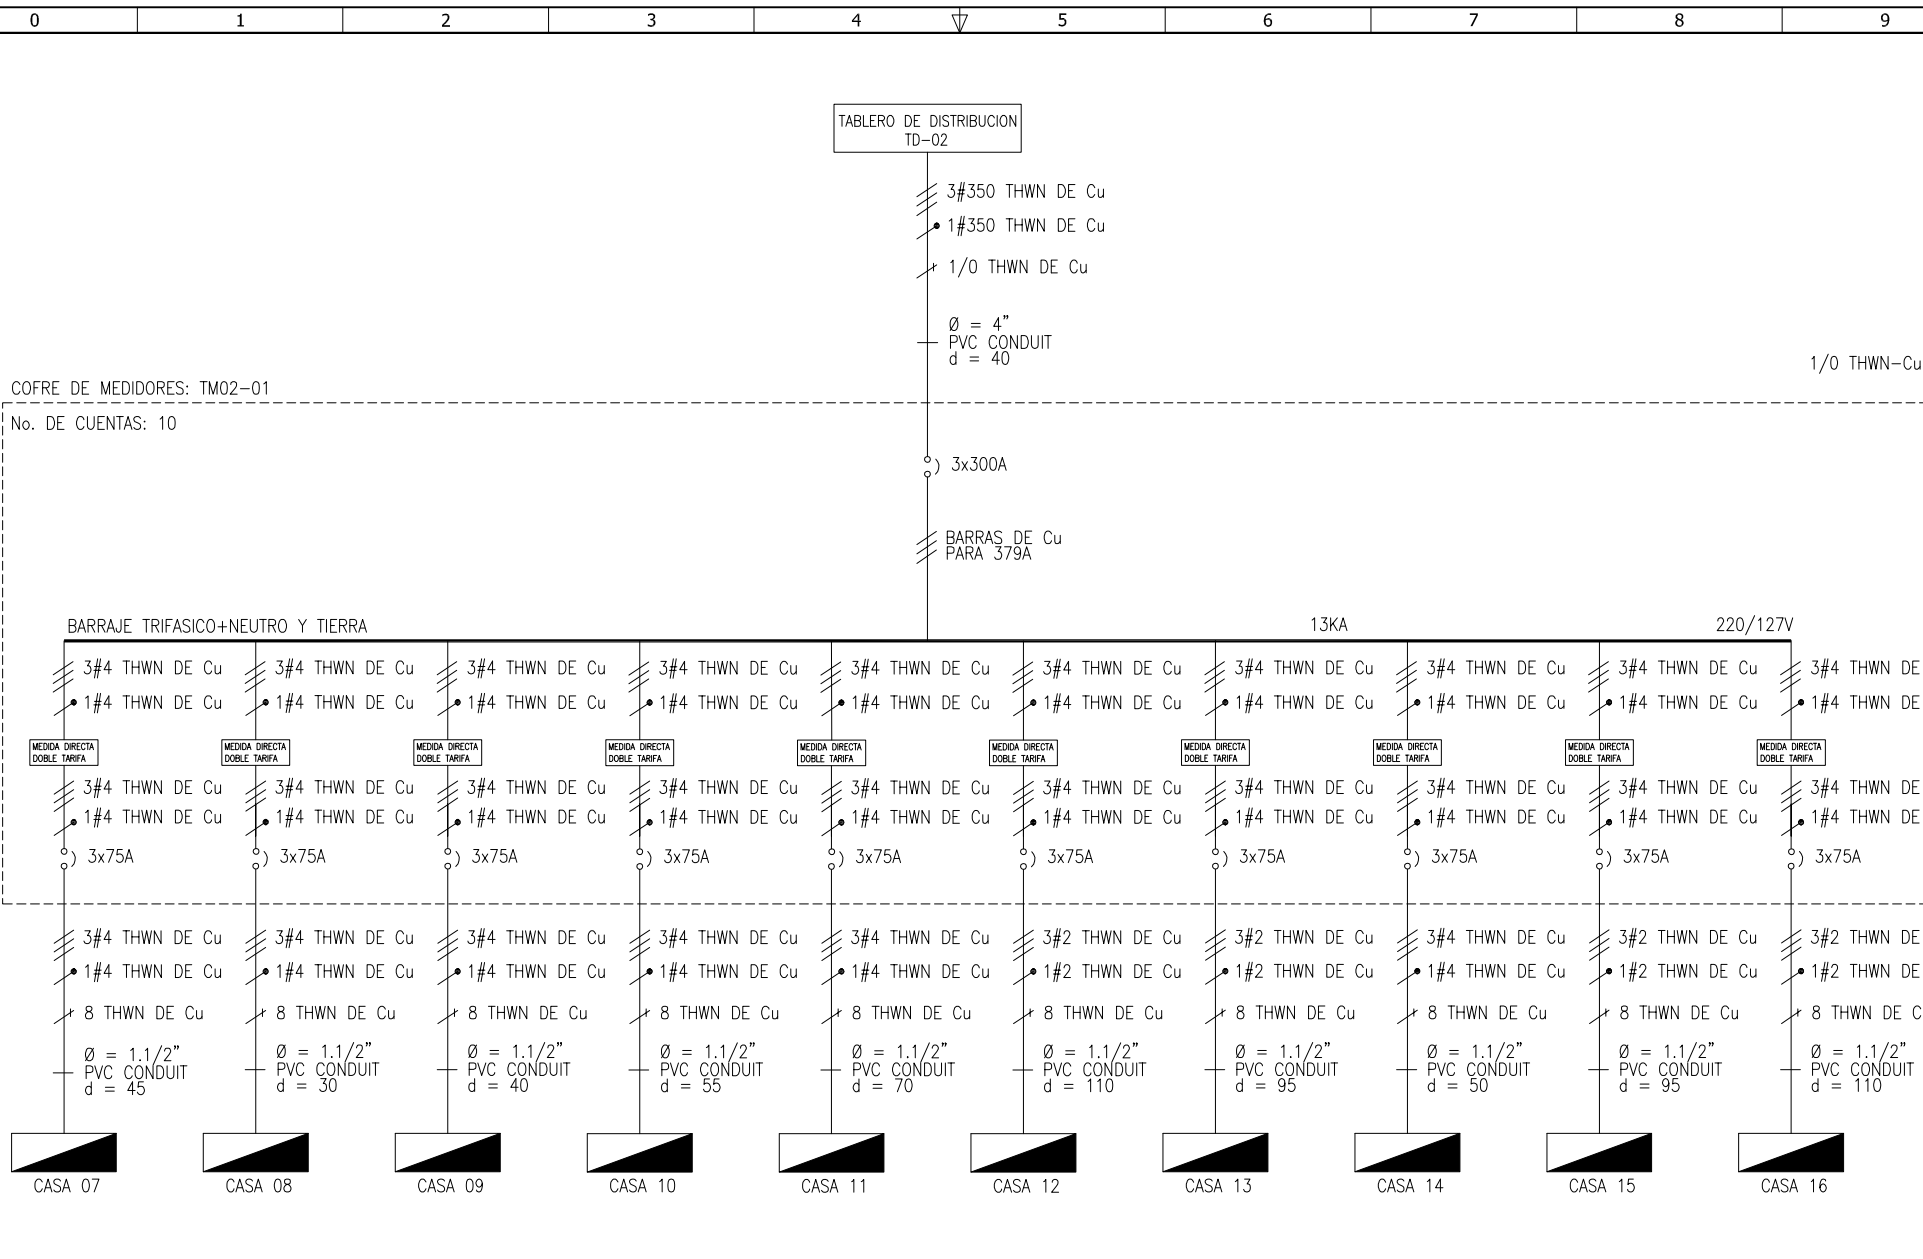

DISEÑO PLANO:
D. MADRID
FECHA:
24/06/2024

DISEÑO:
HYM CONTRATISTAS
FECHA:



CLIENTE: HYM CONTRATISTAS
PROYECTO: TABLEROS SE PRADO VERDE
CONTENIDO: UNIFILAR

RUTA DE ARCHIVO: D:\1.TEMP DIBUJO\2024\HYM CONTRATISTAS\OP 28523 TAB SE PRADO VERDE\ELECTRICOS\FU1 UNIFILAR.dwg

ORDEN DE PRODUCCI N: 28523-2
TAB MEDIDORES TM02-01

RESPONSABLE DEL PROYECTO:
M. DE LA CRUZ

VERSI N: 01
ESQUEMA: FU1
HOJA:
DE: 14
FECHA DE IMPRESI N:
09-24-2024